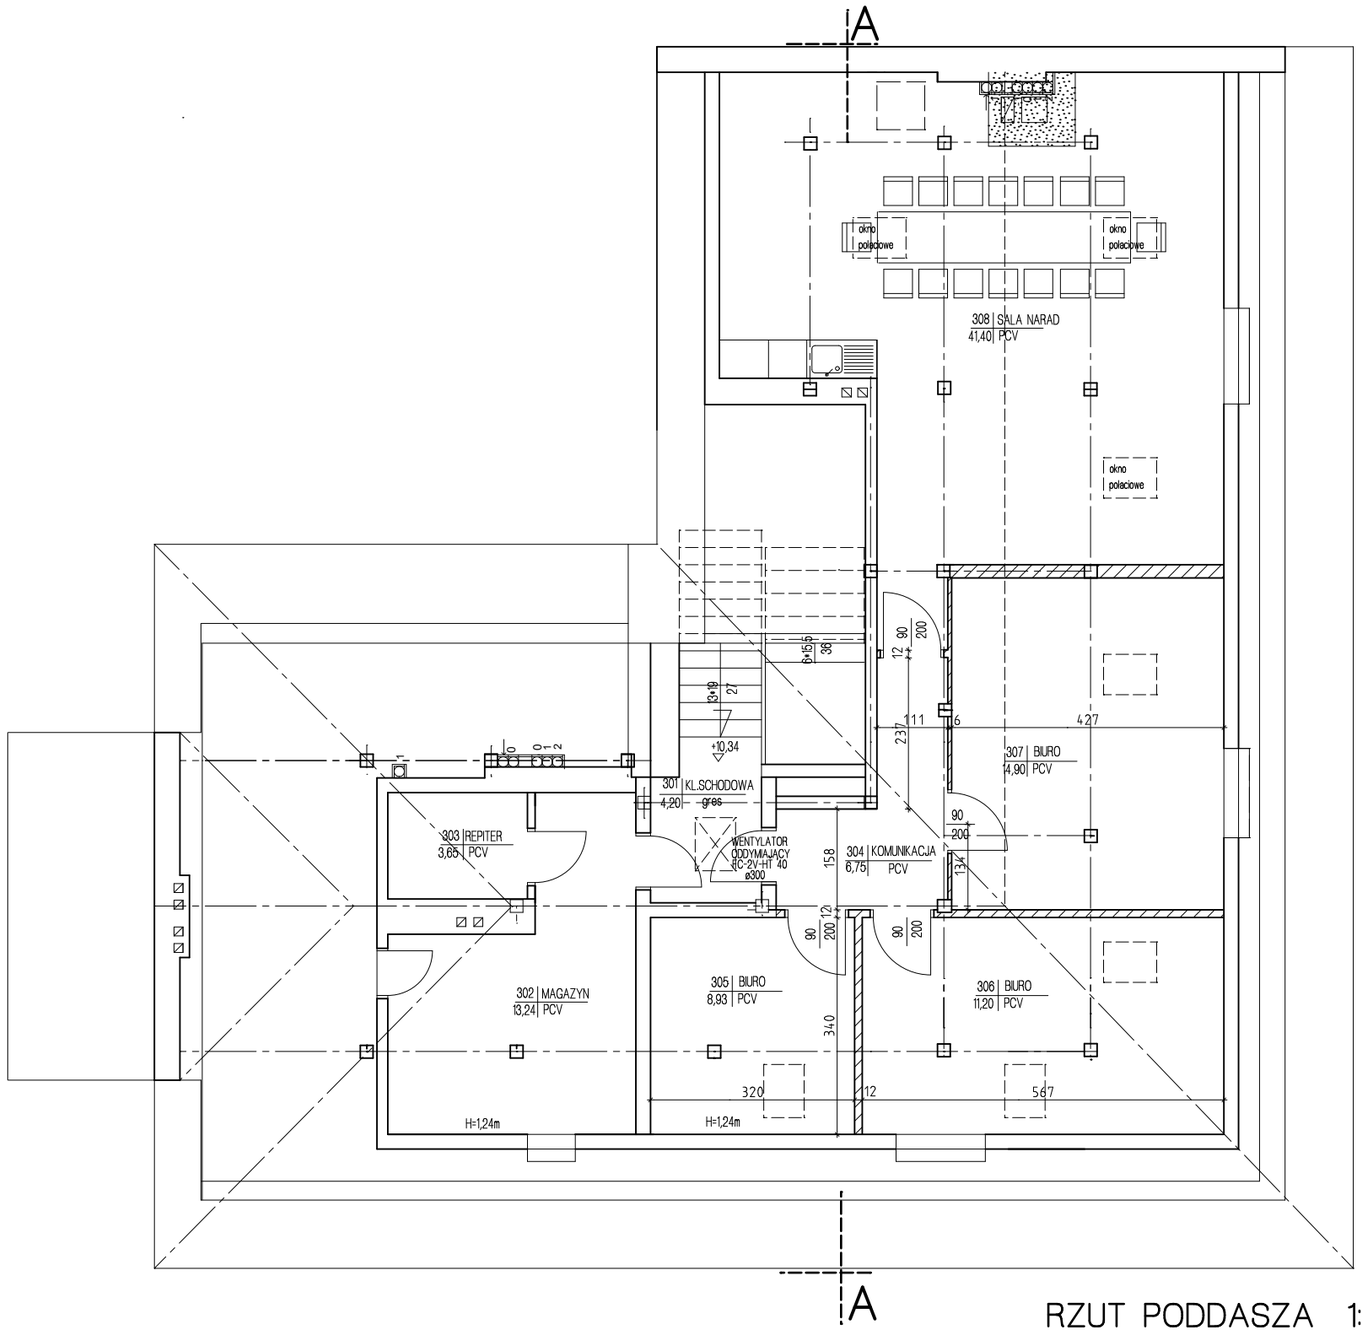


RZUT PODDASZA 1:100

PROJEKT

LEGENDA

- Ściany istniejące
- Ścianki projektowane
- Otwory do wyburzenia

UWAGA

WYMIARY NALEŻY SPRAWDZIĆ NA BUDOWIE

OBIEKT	Budynek Komendy Powiatowej Policji Gryfice, ul.Mickiewicza 19 dz.298,146		DATA kwiecień 2011r
NAZWA RYSUNKU	Rzut poddasza		SKALA 1:100
PROJEKTOWAŁ	mgr inż. arch. Mikołaj Krajewski A/PB/8300/ 153/83		NR. RYS.
SPRAWDZIŁ	mgr inż. arch. Jan Drzazga A/PB/8300/ 240/83		
OPRACOWAŁA	inż. Beata Nowicka		