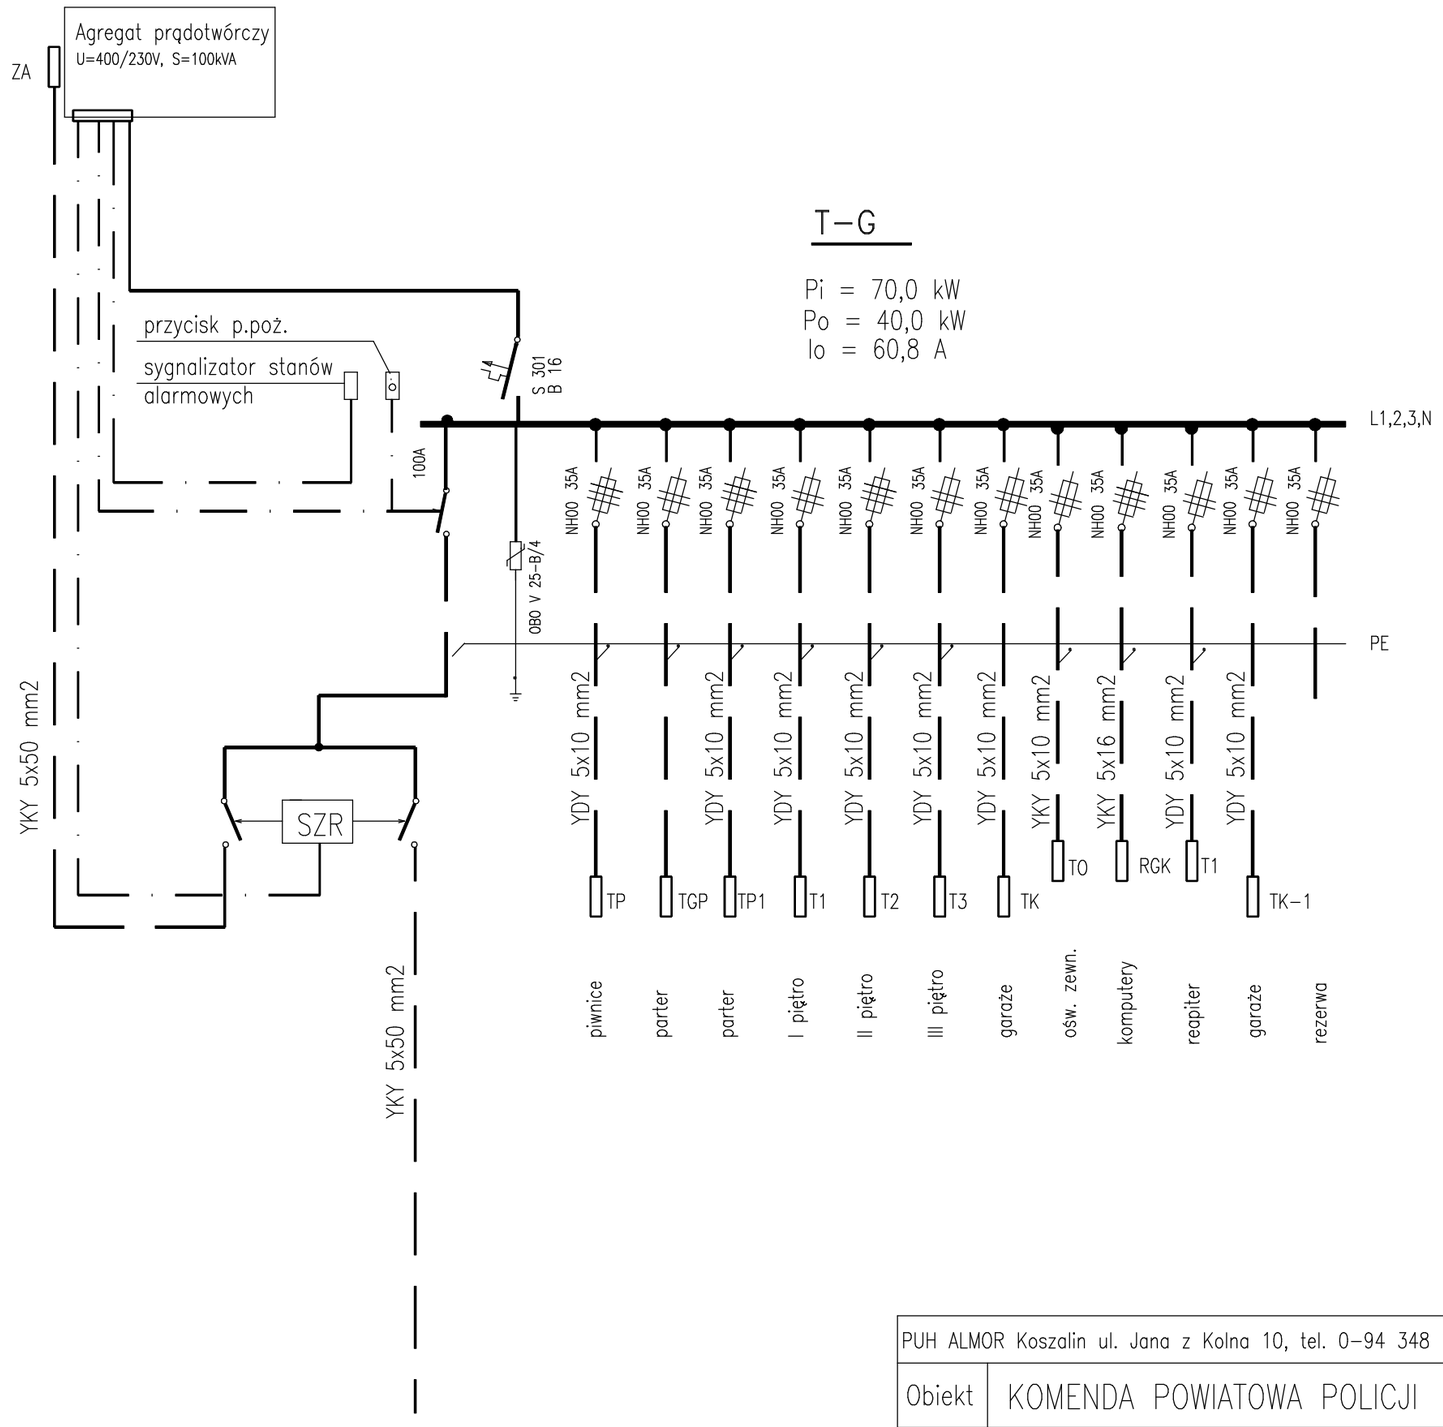


Pi = 70,0 kW
Po = 40,0 kW
Io = 62,1 A

SCHEMAT IDEOWY

OCHRONA OD PORAŻEŃ:

– samoczynne wyłączenie zasilania i wyłączniki przeciwporażeniowe

PUH ALMOR Koszalin ul. Jana z Kolna 10, tel. 0-94 348 14 49		
Obiekt	KOMENDA POWIATOWA POLICJI	
Adres	Gryfice, ul. Mickiewicza 19	
Proj.	mgr inż. M.Pawłowska upr. UAN/N/7210/979/88 UW Koszalin	Data 05.2011
Spraw.	mgr inż. W.J.Grabski upr. UAN/U/7342/130/94 UW Koszalin	Rys.nr 2