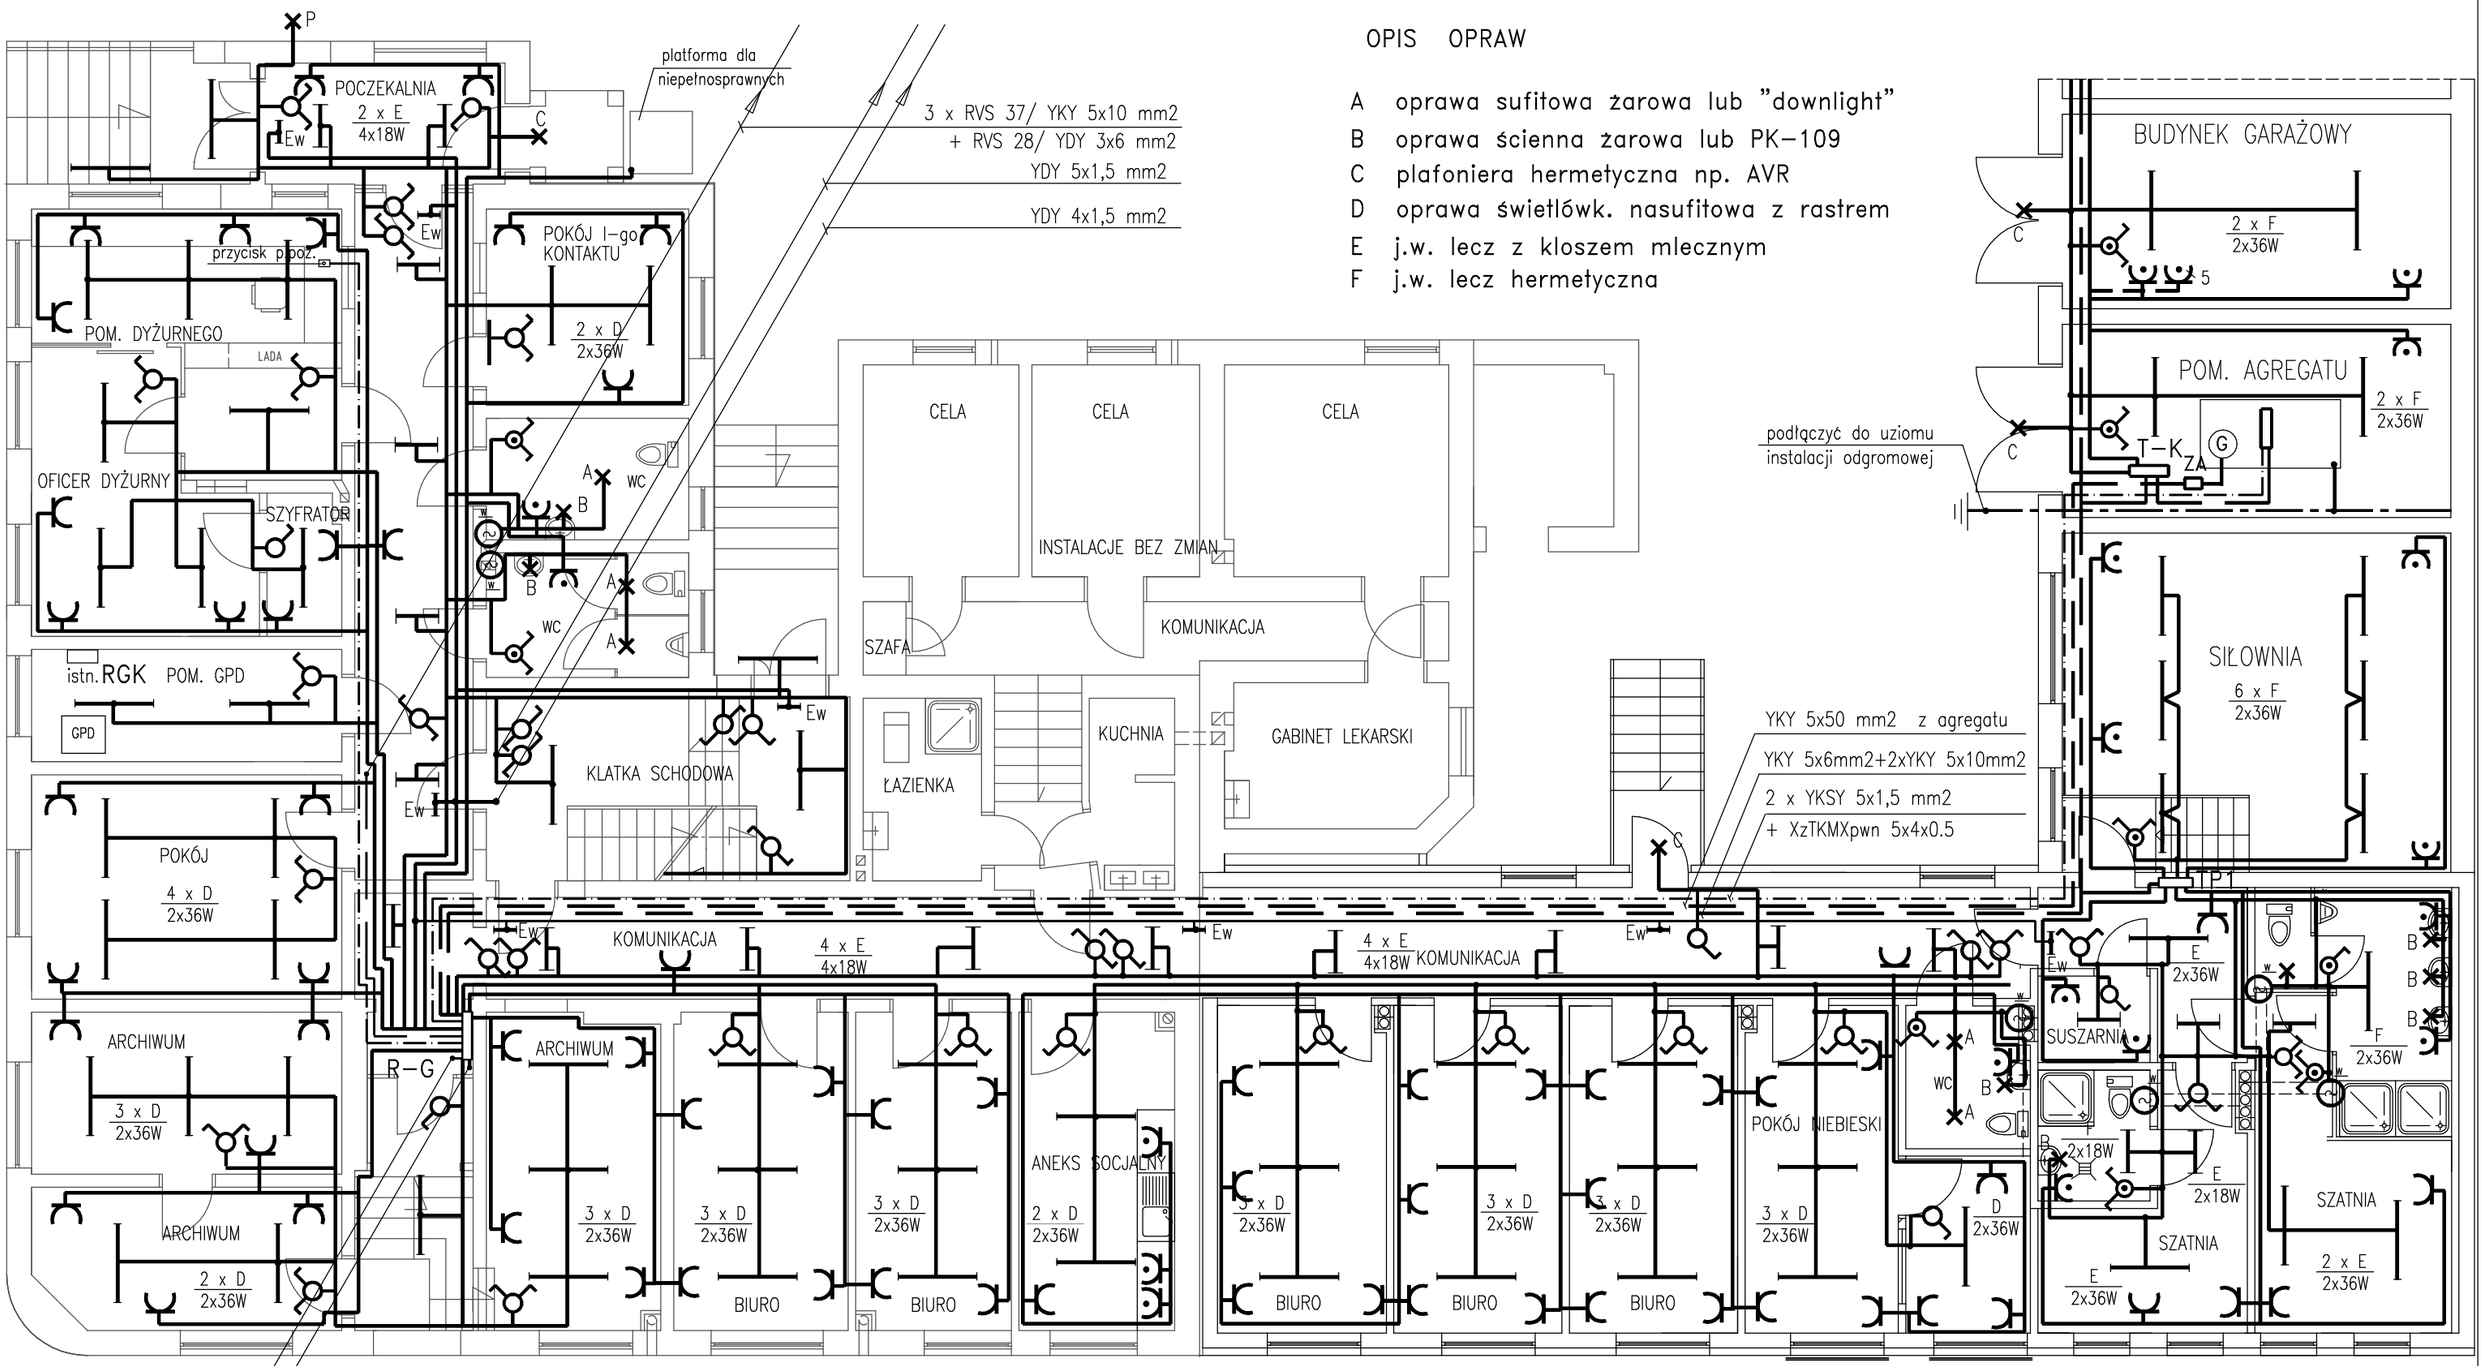

OPIS OPRAW

- A oprawa sufitowa żarowa lub "downlight"
- B oprawa ścienna żarowa lub PK-109
- C plafoniera hermetyczna np. AVR
- D oprawa świetlówk. nasufitowa z rastrem
- E j.w. lecz z kloszem mlecznym
- F j.w. lecz hermetyczna

OZNACZENIA

- wewnętrzne linie zasilające
- instalacja oświetlenia ogólnego i gniazd wtykowych 230V
- instalacja siłowa
- instalacja sterująca
- połączenia wyrównawcze

OCHRONA OD PORAŻEŃ:

szybkiee wyłączenie zasilania i wyłączniki przeciwporażeniowe

RZUT PARTERU 1:100
INSTALACJE ELEKTRYCZNE

PUH ALMOR Koszalin ul. Jana z Kolna 10, tel. 0-94 348 14 49		
Obiekt	KOMENDA POWIATOWA POLICJI	
Adres	Gryfice, ul. Mickiewicza 19, dz.298	
Temat	Rzut parteru instalacje elektryczne	
Proj.	mgr inż. M.Pawłowska upr. UAN/N/7210/979/88 UW Koszalin	Data 04.2011
Spraw.	mgr inż. W.J.Grabski upr. UAN/U/7342/130/94 UW Koszalin	Rys.nr 4