
OZNACZENIA

- czujka dualna PIR + MW + antymasking
- czujka PIR
- czujka zbicia szkła
- przycisk wyjścia
- kontaktron
- LCD – manipulator
- KD – punkt kontroli dostępu
- n – przycisk napadowy
- D – tablica przyzewowa domofonu
- u – unifon
- u – videodomofon
- centralka alarmowa

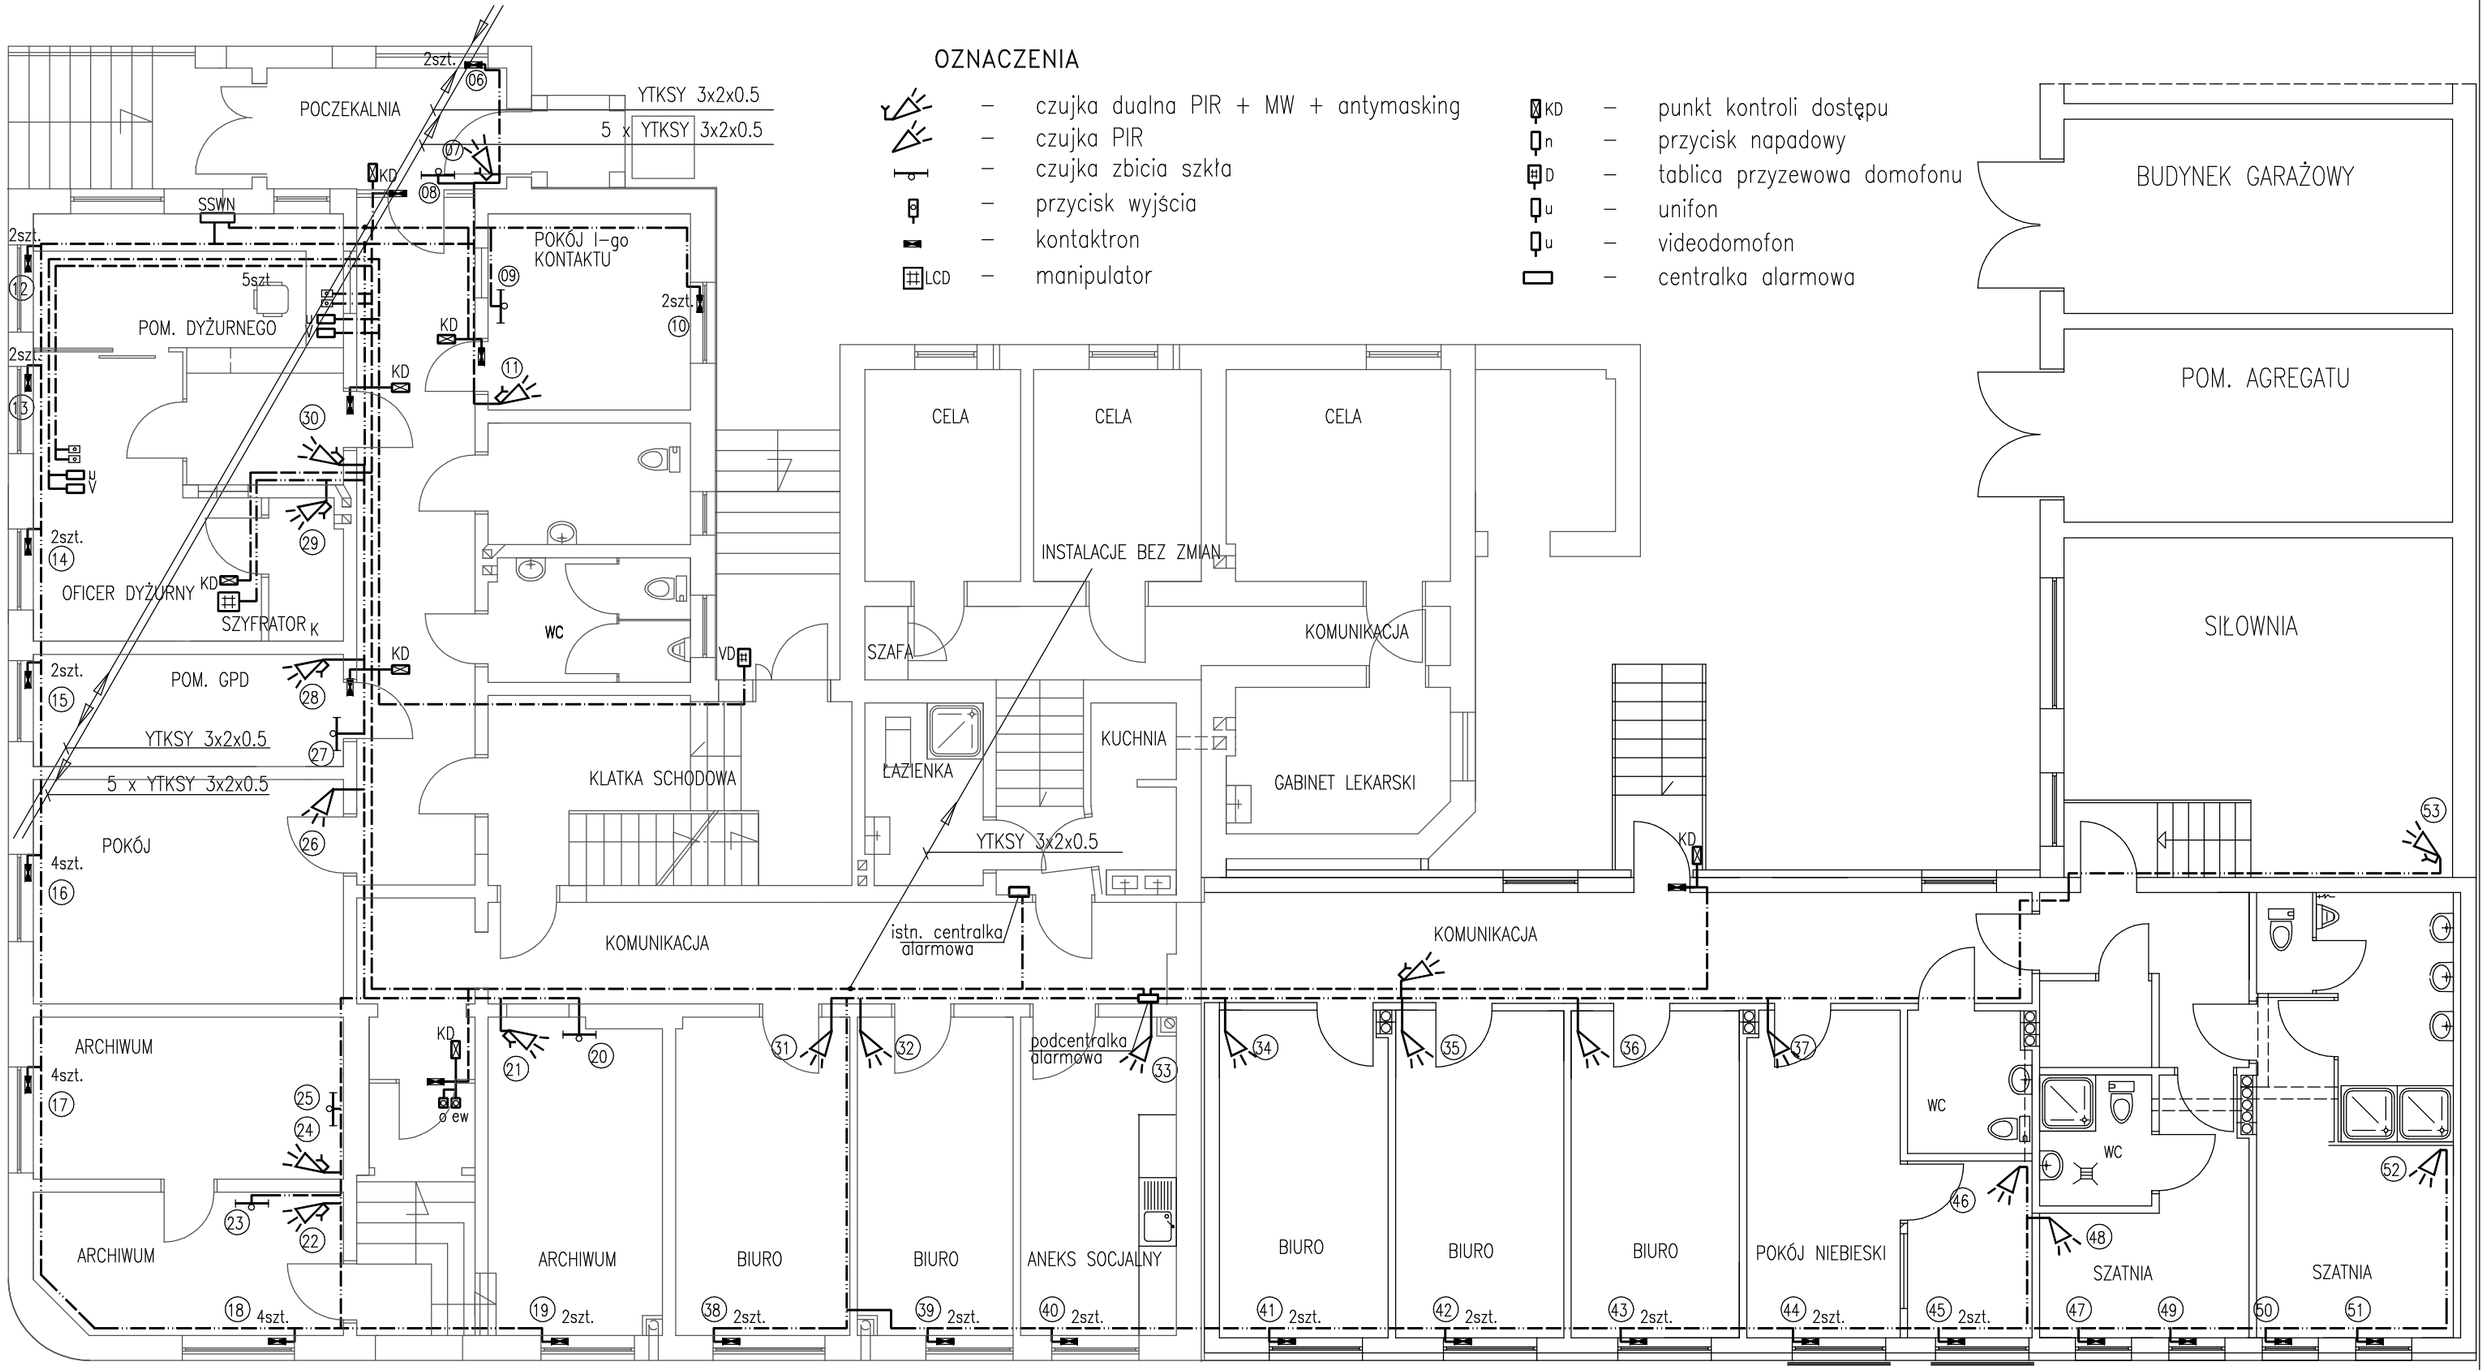

OZNACZENIA

- instalacja SSWN
- instalacja kontroli dostępu
- instalacja domofonowa

RZUT PARTERU 1:100

INSTALACJA SSWN, KD ORAZ DOMOFONOWA

PUH ALMOR Koszalin ul. Jana z Kolna 10, tel. 0-94 348 14 49		
Obiekt	KOMENDA POWIATOWA POLICJI	
Adres	Gryfice, ul. Mickiewicza 19, dz.298	
Temat	Rzut parteru instalacje teletechniczne Instalacja SSWN i KD	
Proj.	mgr inż. M.Pawłowska upr. UAN/N/7210/979/88 UW Koszalin	Data 05.2011
Spraw.	mgr inż. W.J.Grabski upr. UAN/U/7342/130/94 UW Koszalin	Rys.nr 8