



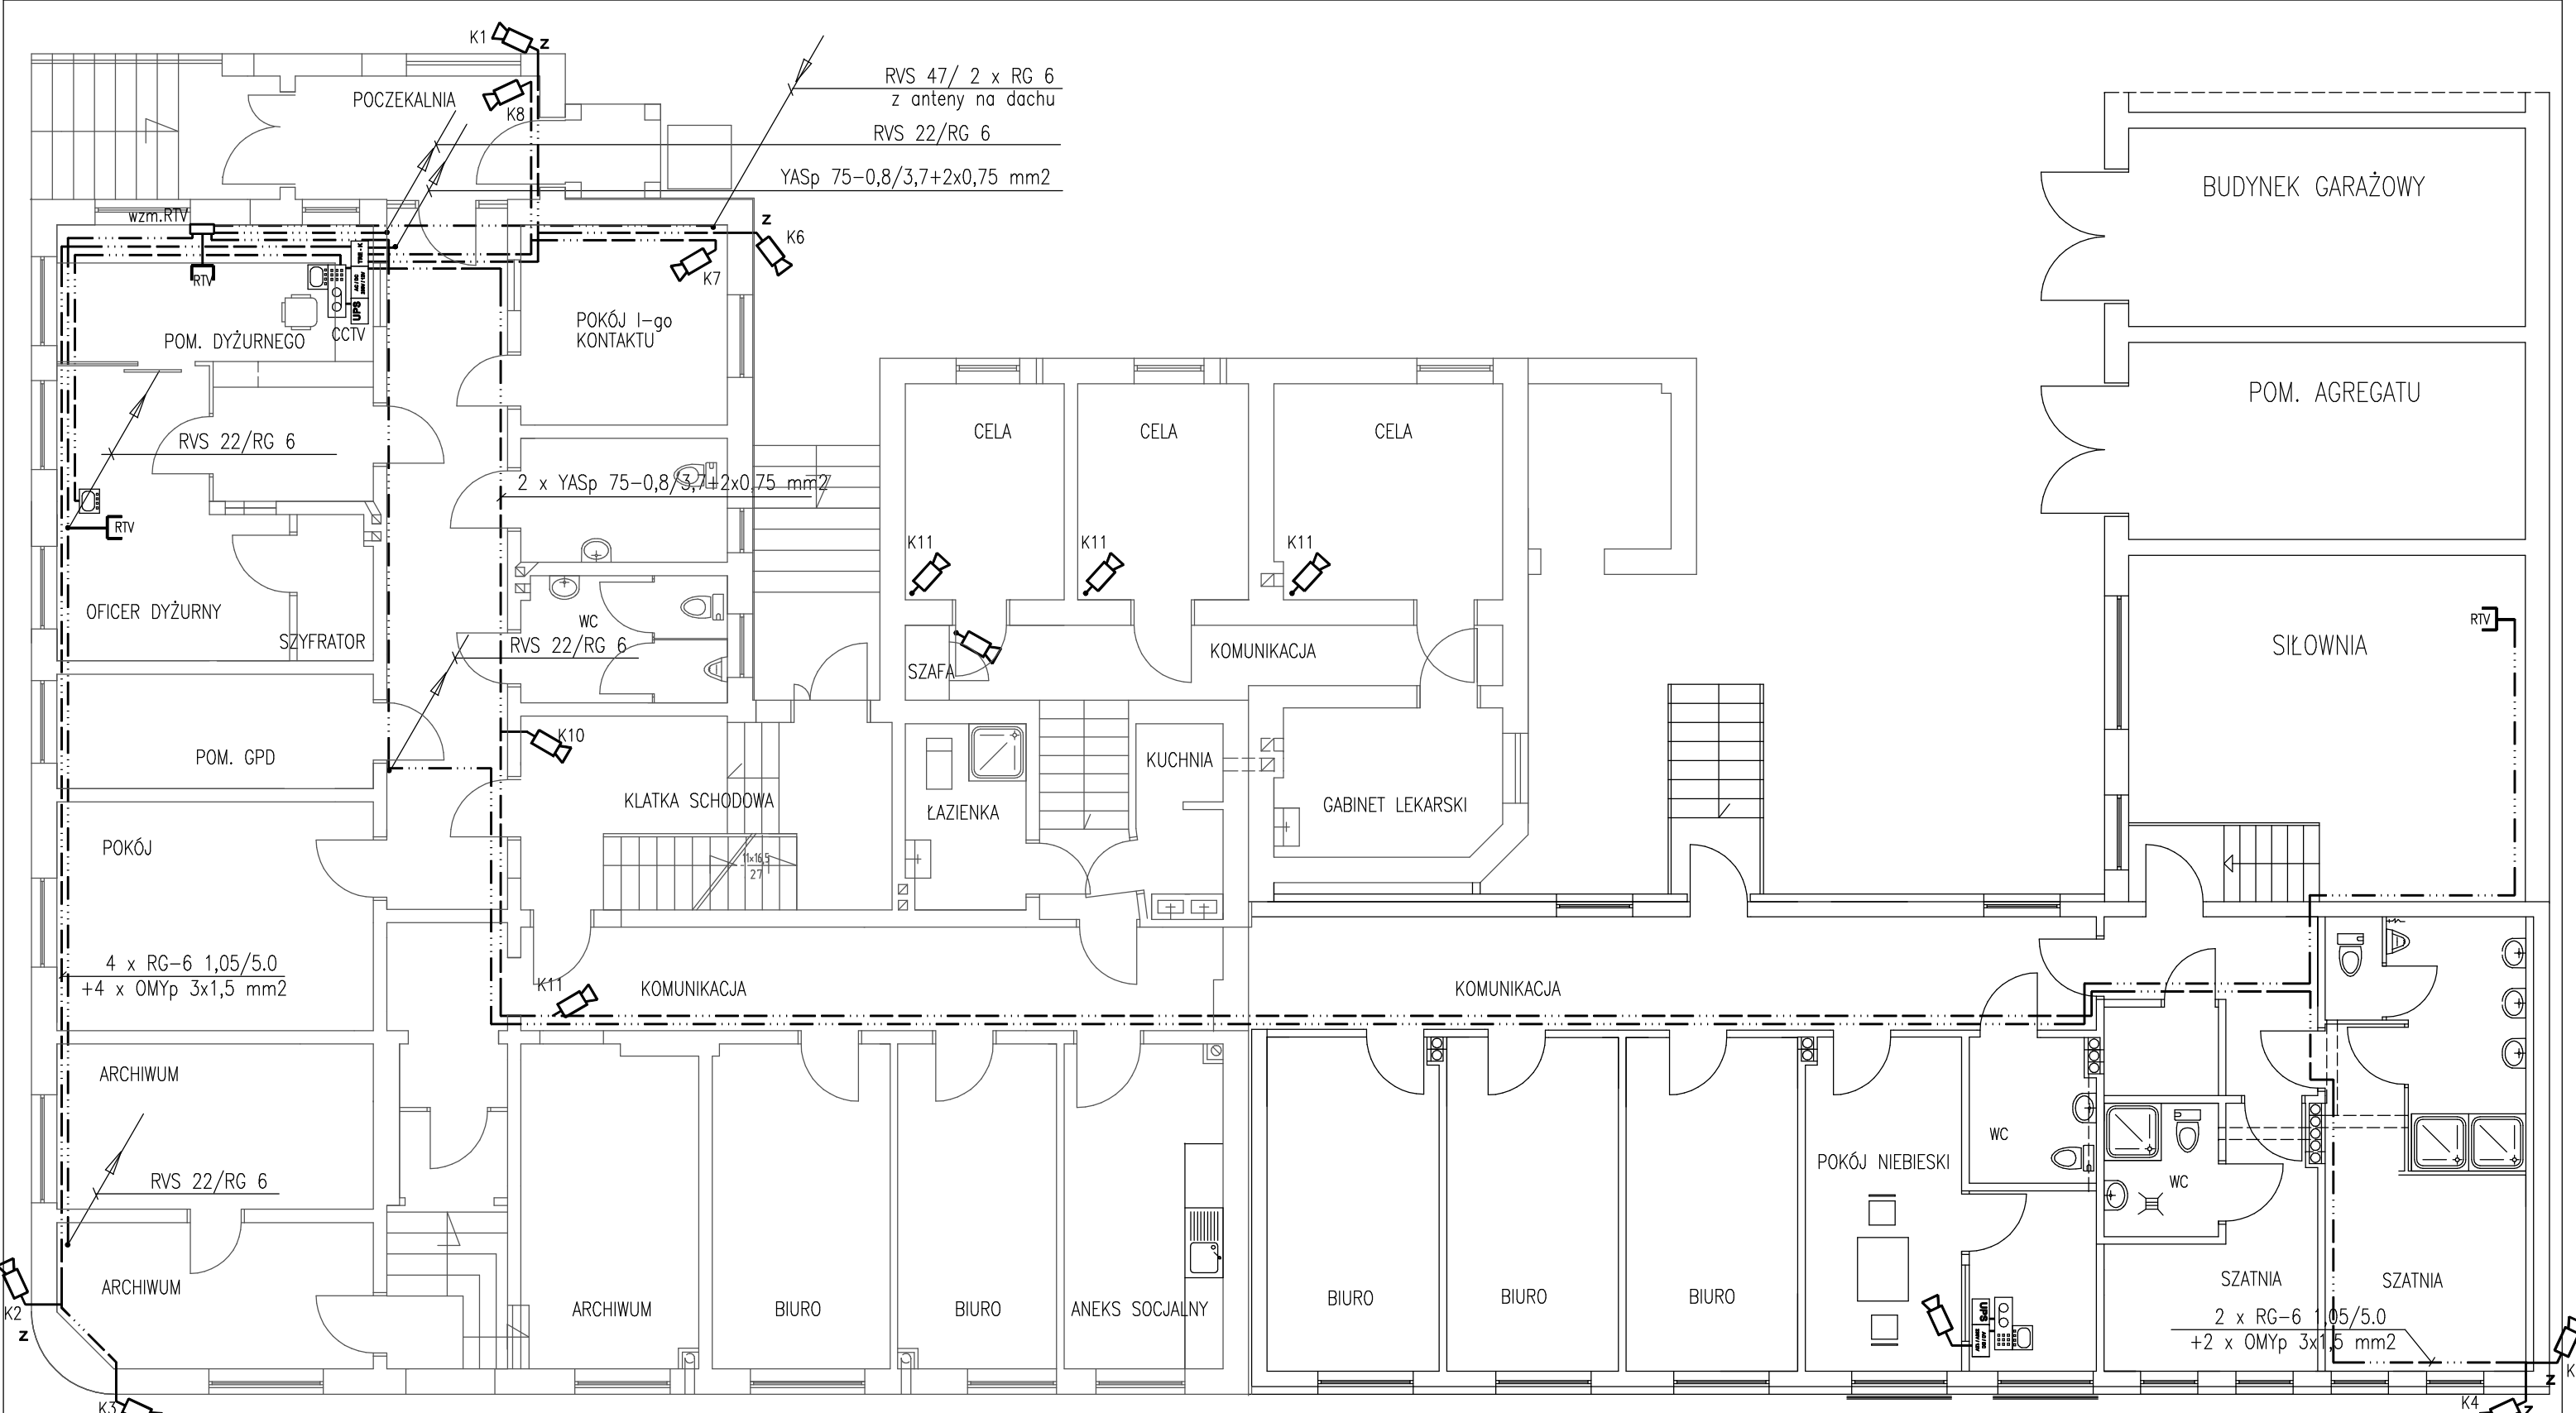

OZNACZENIA

- instalacja radiowa i antenowa
- instalacja telewizji dozorowej
- z [symbol] Kamera kolor w obudowie zewnętrznej
- [symbol] Kamera kolor wewnętrzna
- RTV [symbol] gniazdo antenowe

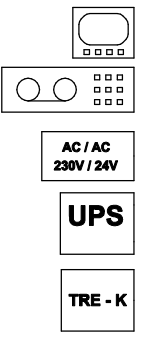

Monitor LCD 19"

Rejestrator cyfrowy 16 wejść z dyskiem twardym

Zasilacz 230 VAC/24 VAC

Zasilacz bezprzerwowy UPS 2000 VA

Tablica bezpiecznikowa zasilanie kamer zewnętrznych

RZUT PARTERU 1:100

INSTALACJA CCTV I RTV

PUH ALMOR Koszalin ul. Jana z Kolna 10, tel. 0-94 348 14 49		
Obiekt	KOMENDA POWIATOWA POLICJI	
Adres	Gryfice, ul. Mickiewicza 19, dz.298	
Temat	Rzut parteru instalacje teletechniczne Instalacja CCTV	
Proj.	mgr inż. M.Pawłowska upr. UAN/N/7210/979/88 UW Koszalin	Data 05.2011
Spraw.	mgr inż. W.J.Grabski upr. UAN/U/7342/130/94 UW Koszalin	Rys.nr 13