


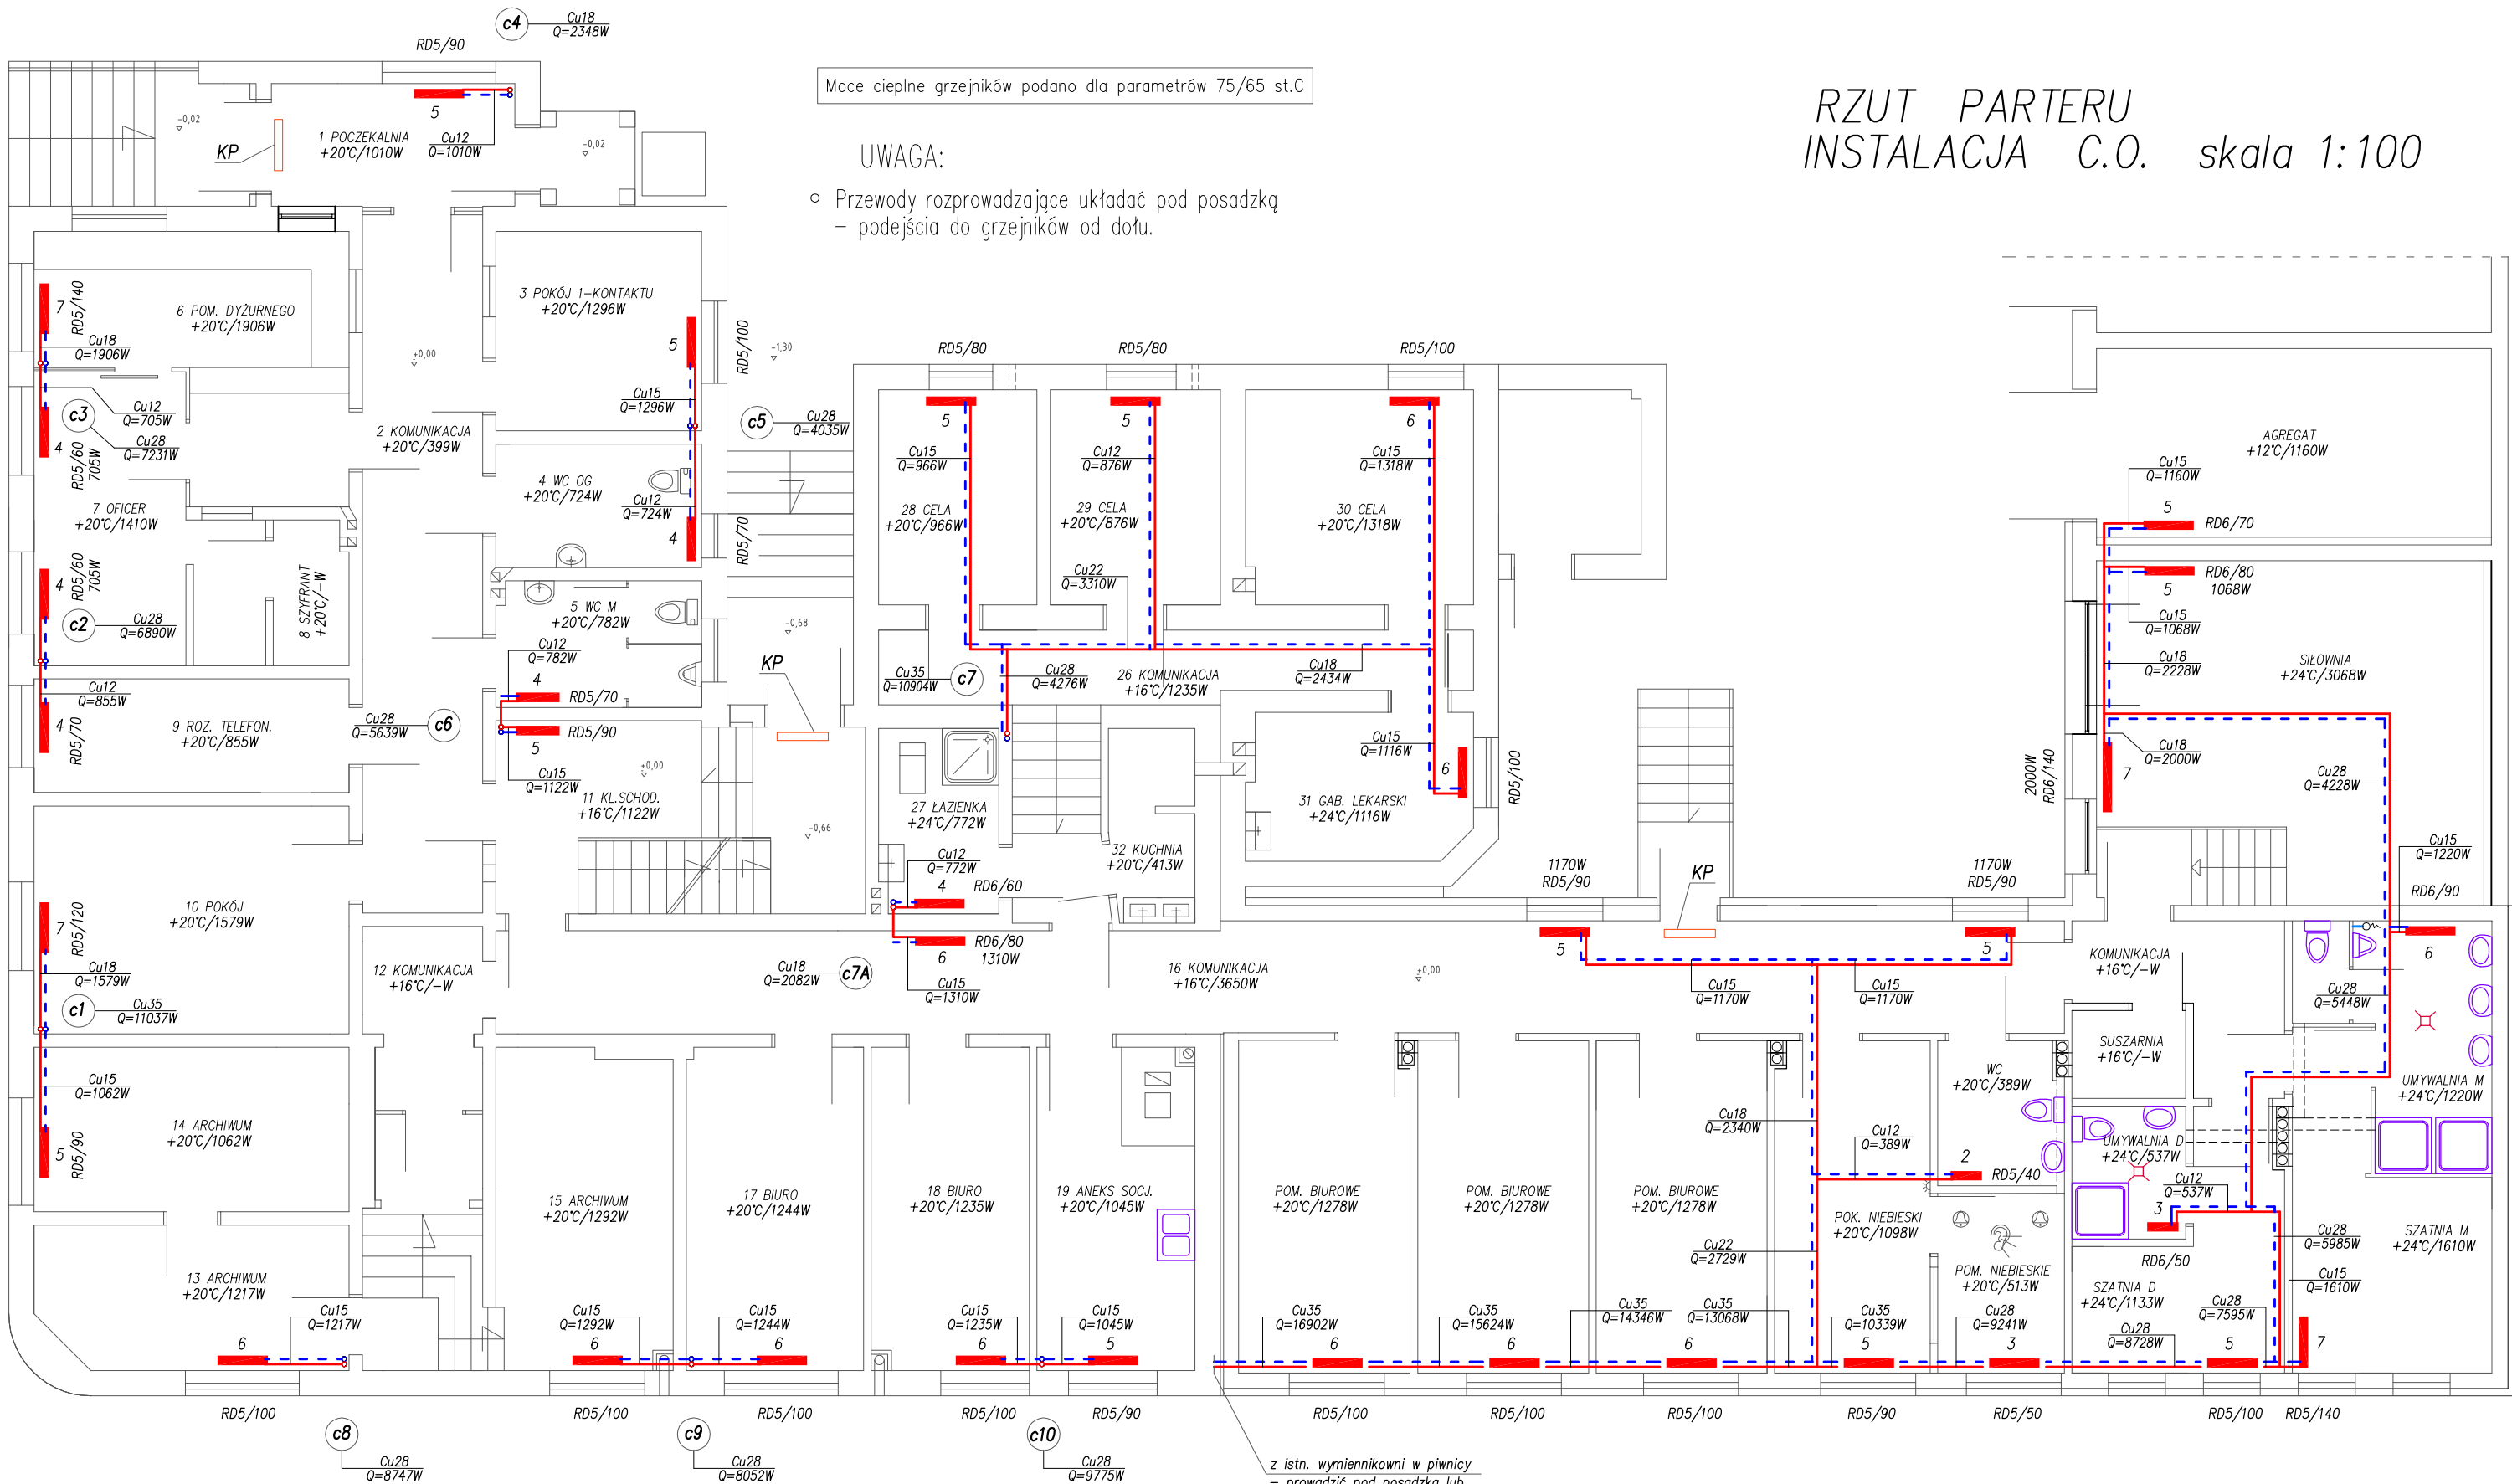

UWAGA:

- Wszystkie średnice podano jako miedź CU.
- Prowadzenie przewodów po ścianie – podejścia do grzejników od dołu.
- Grzejniki montować uchwytami do ściany lub na wspornikach stojących.
- Stosować otuliny dla rur typu Termaflex.
- Przejścia przez przegrody w tulejach ochronnych.
- Przewody układać z zachowaniem kompensacji.

OZNACZENIA:

- 3 zasilanie / powrót c.o.
- c1 wymiar nastawystępnej na zaworze numer pionu c.o.
- KP kurtyna powietrzna SystemAir typ PM2 P=2,0kW, 1x230V

OBIEKT:		Budynek Komendy Powiatowej Policji w Gryficach	
		Gryfice ul. Mickiewicza 19, dz. nr 298 i 146	
TREŚĆ RYSUNKU:		Rzut parteru - instalacja c.o.	
PROJEKTOWAŁ:	IMIĘ I NAZWISKO	NR UPRAWNIEN	PODPIS
	mgr inż. Marcin Cieślowski	ZAP/79/P00S/04	
SPRAWDZIŁ:	IMIĘ I NAZWISKO	NR UPRAWNIEN	PODPIS
	mgr inż. Marcin Wilczek	ZAP/123/PW0S/04	
		DATA:	maj 2011
		SKALA:	1:100
		NR RYSUNKU:	4