


Moce cieplne grzejników podano dla parametrów 75/65 st.C

RZUT II-go PIĘTRA
INSTALACJA C.O. skala 1:100

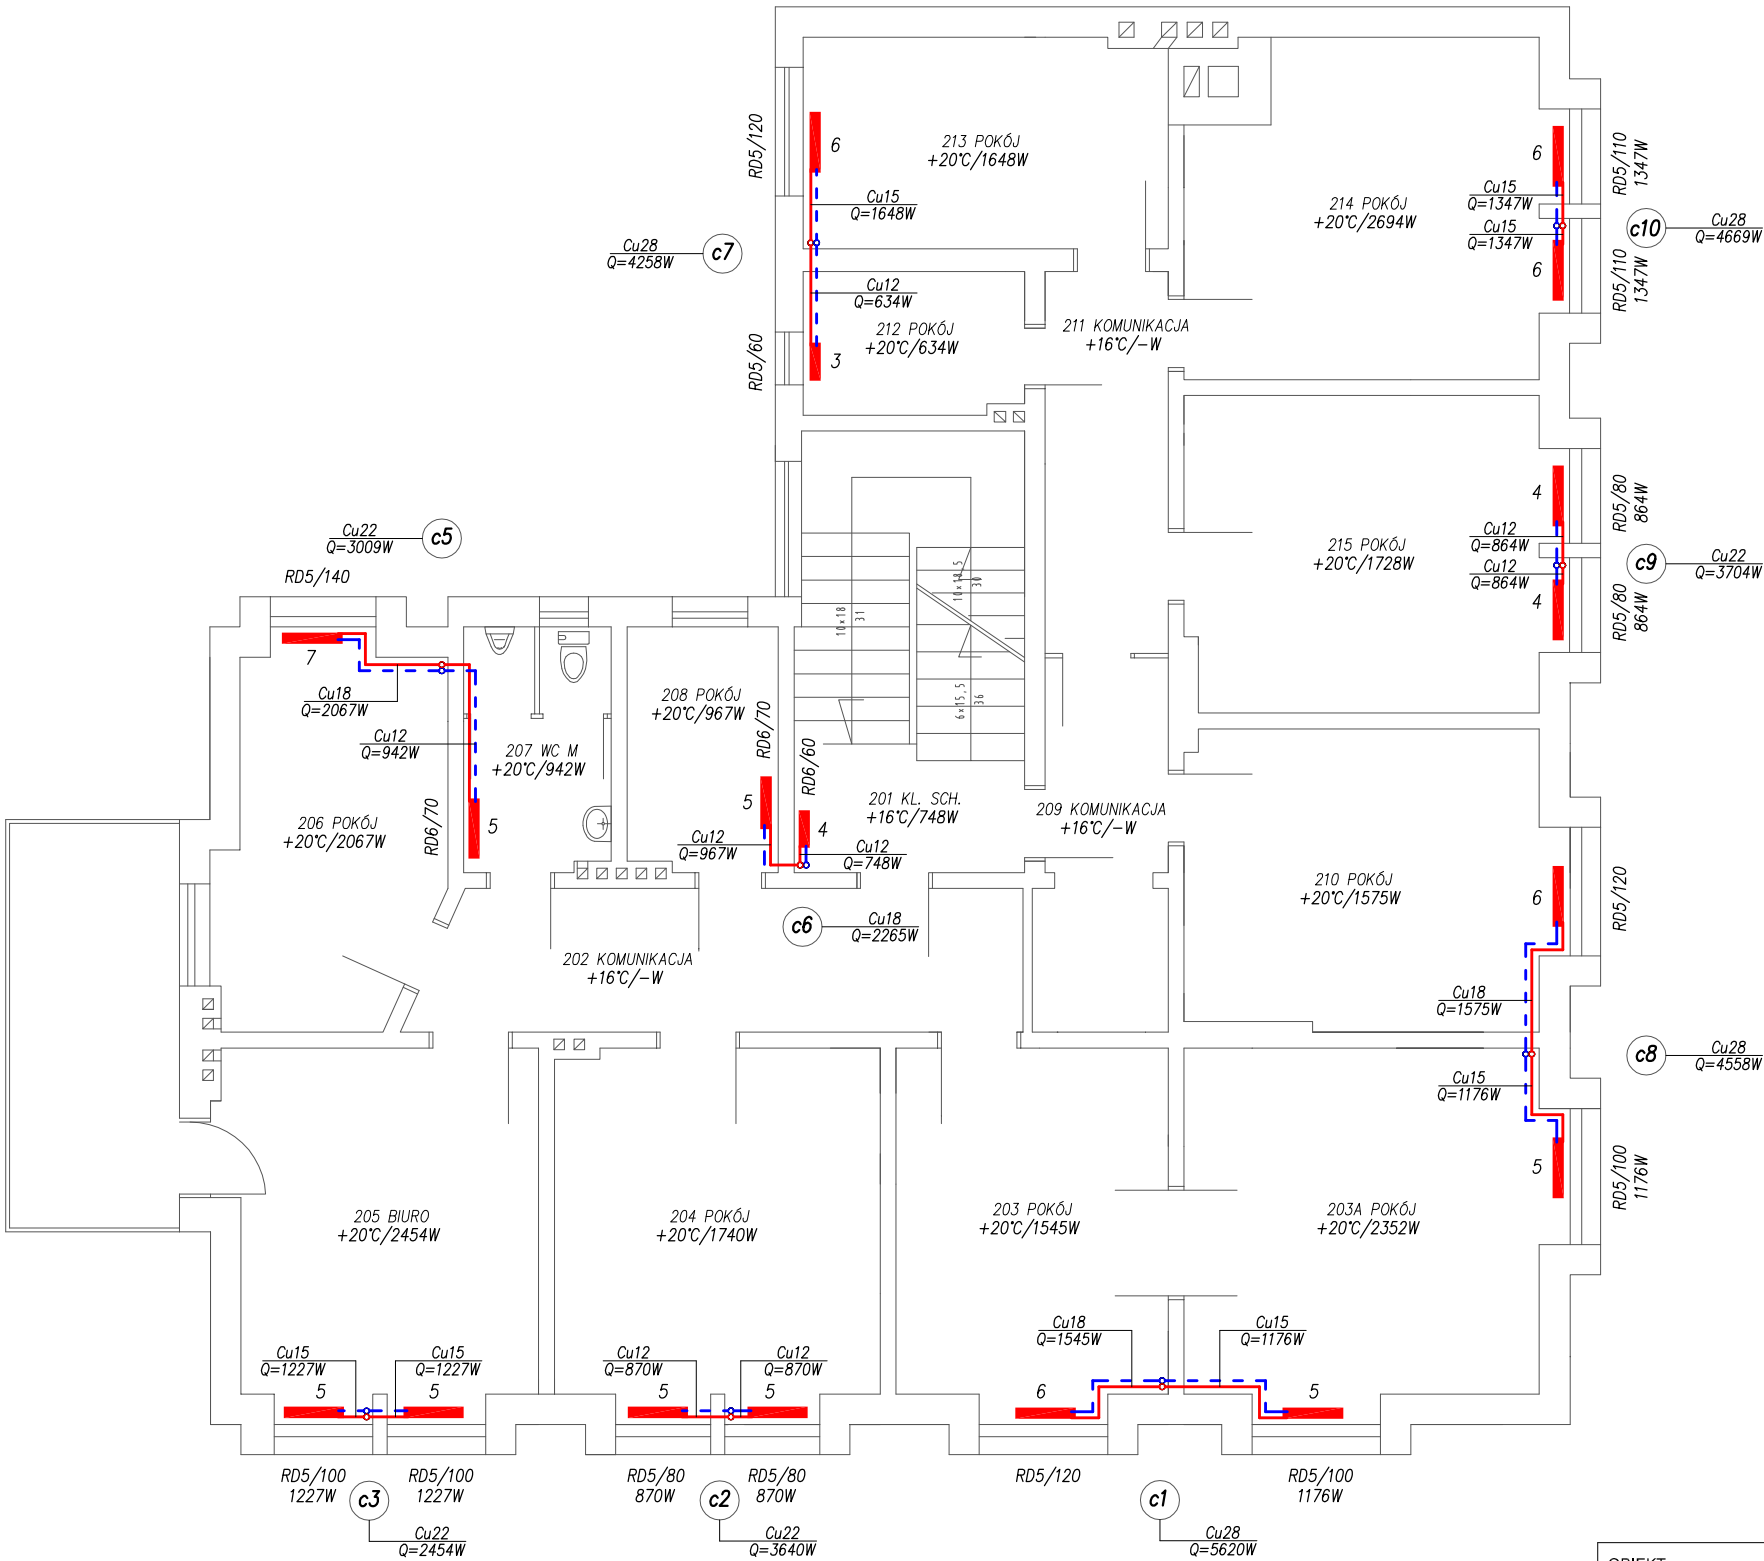

UWAGA:

- Wszystkie średnice podano jako miedź CU.
- Prowadzenie przewodów po ścianie – podejścia do grzejników od dołu.
- Grzejniki montować uchwytami do ściany lub na wspornikach stojących.
- Stosować otuliny dla rur typu Termaflex.
- Przejścia przez przegrody w tulejach ochronnych.
- Przewody układać z zachowaniem kompensacji.

OZNACZENIA:

- zasilanie / powrót c.o.
- wymiar nastawy wstępnej na zaworze
- numer pionu c.o.



OBIEKT:				Budynek Komendy Powiatowej Policji w Gryficach Gryfice ul. Mickiewicza 19, dz. nr 298 i 146	
TREŚĆ RYSUNKU:				Rzut II-go piętra - instalacja c.o.	
IMIE I NAZWISKO				DATA:	maj 2011
NR UPRAWNIEN				SKALA:	1:100
PODPIS				NR RYSUNKU:	6
PROJEKTOWAŁ:				mgr inż. Marcin Cieślowski ZAP/79/P00S/04	
SPRAWDZIŁ:				mgr inż. Marcin Wilczek ZAP/123/PW0S/04	