


Moce cieplne grzejników podano dla parametrów 75/65 st.C

RZUT PODDASZA
INSTALACJA C.O. skala 1:100

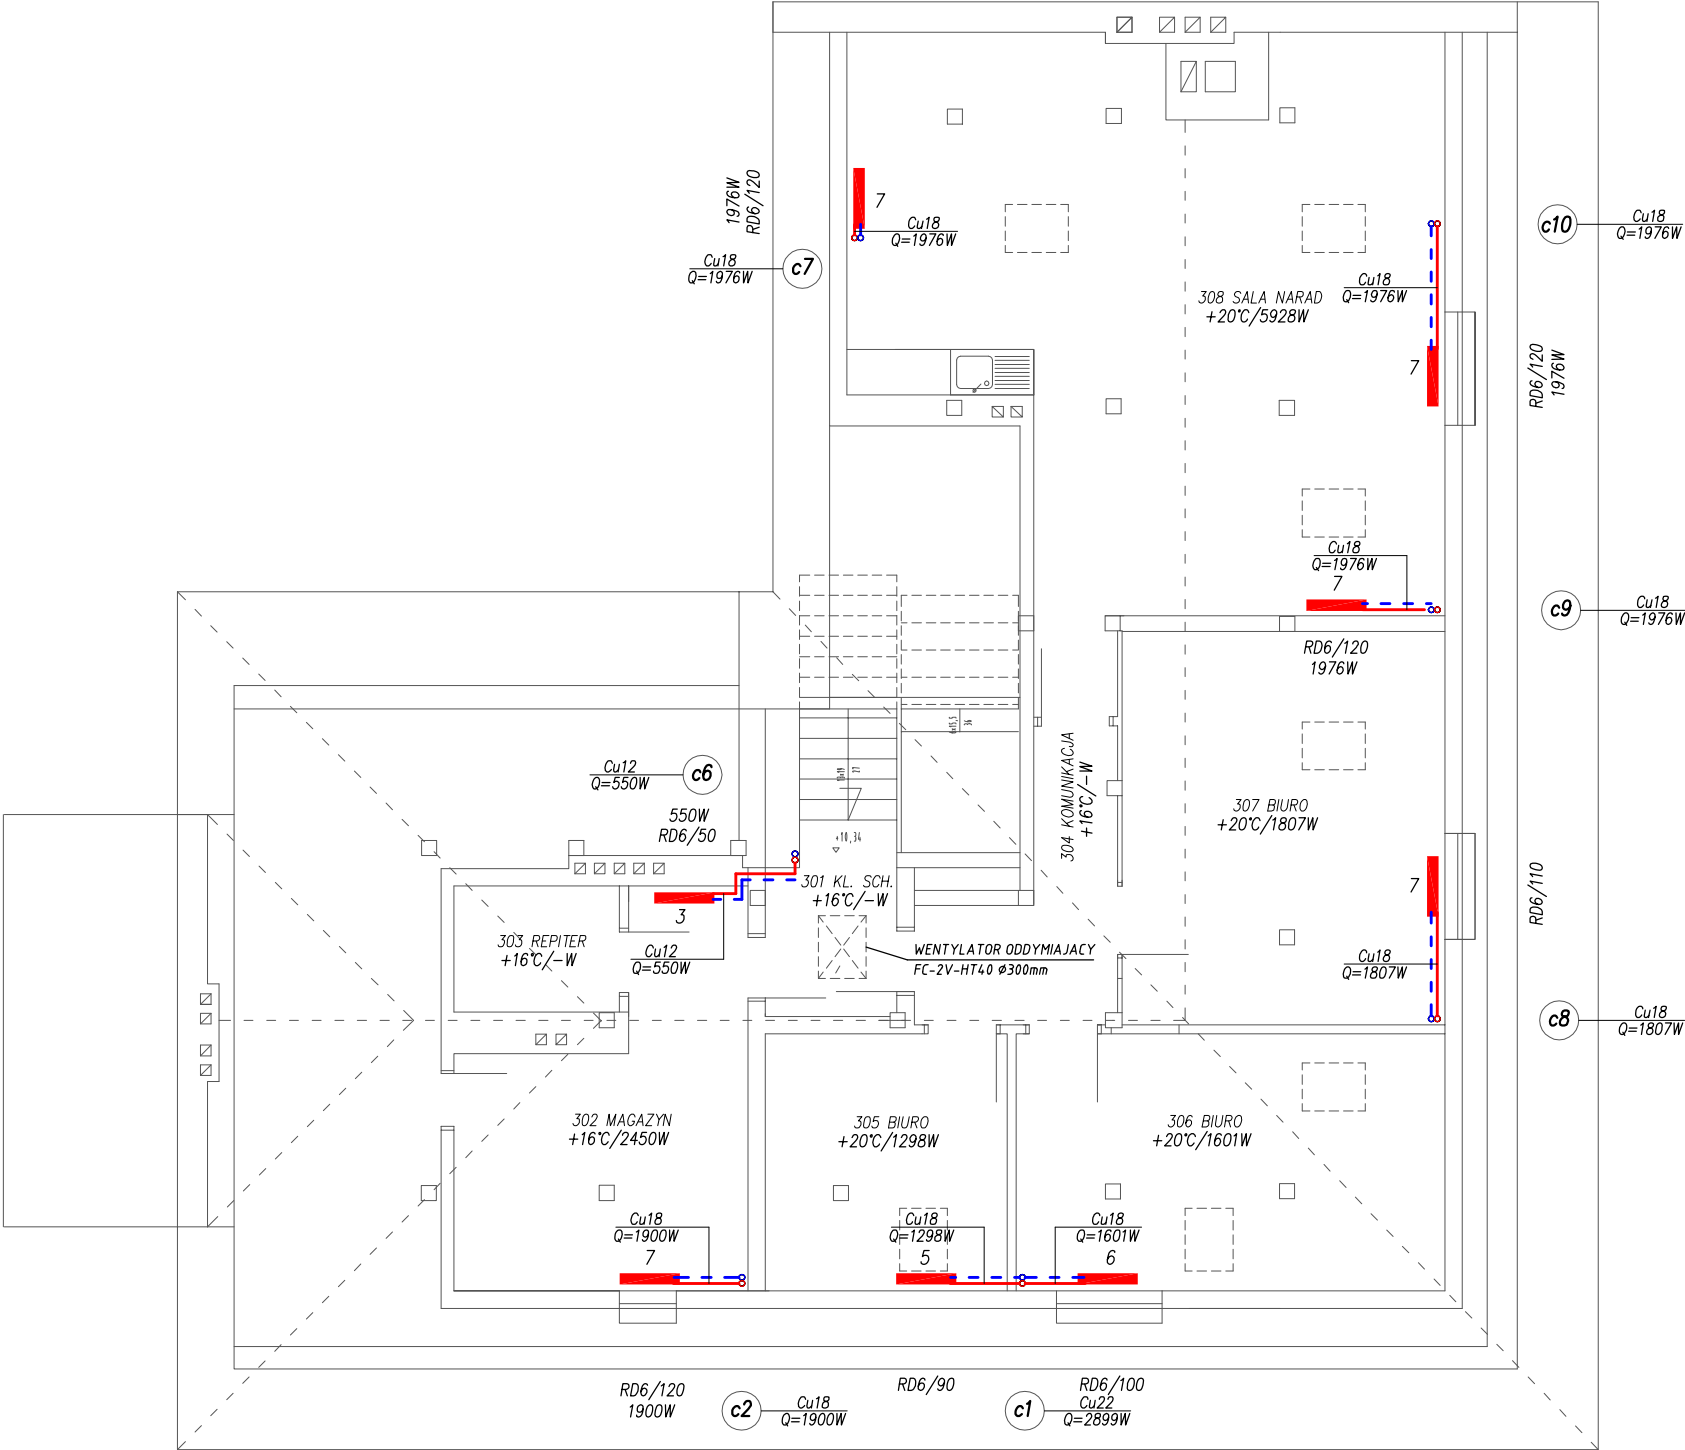

- UWAGA:
- Wszystkie średnice podano jako miedź CU.
 - Prowadzenie przewodów po ścianie – podejścia do grzejników od dołu.
 - Grzejniki montować uchwytami do ściany lub na wspornikach stojących.
 - Stosować otuliny dla rur typu Termaflex.
 - Przejścia przez przegrody w tulejach ochronnych.
 - Przewody układać z zachowaniem kompensacji.

- OZNACZENIA:
- zasilanie / powrót c.o.
 - wymiar nastawy wstępnej na zaworze
 - numer pionu c.o.



OBIEKT: Budynek Komendy Powiatowej Policji w Gryficach Gryfice ul. Mickiewicza 19, dz. nr 298 i 146			
TREŚĆ RYSUNKU: Rzut poddasza - instalacja c.o.			DATA: maj 2011
	IMIĘ I NAZWISKO	NR UPRAWNIEŃ	PODPIS
PROJEKTOWAŁ:	mgr inż. Marcin Ciesielski	ZAP/79/P00S/04	
SPRAWDZIŁ:	mgr inż. Marcin Wilczek	ZAP/123/PW0S/04	
			SKALA: 1:100
			NR RYSUNKU: 7