

LEGENDA


PROJ. OPRAWA TLD 58W/33 IP65
ZAŁĄCZANA PRZEKAŹNIKIEM ZMIERZCHOWYM

PROJ. OPRAWA SGS104 SON-T 100W
NA WYSIĘGNIKU ŁUKOWYM MAŁYM WG KATALOGU MABO
ZAŁĄCZANA PRZEKAŹNIKIEM ZMIERZCHOWYM

RZUT

1. PŁYTA ŻELBETOWA, BETON B25 ZBRUJONA GÓRA I DOŁEM SIATKĄ Z PRĘTÓW ZEBROWANYCH Ø8 CO 15 cm. GRUBOŚĆ 20–25cm
2. FOLIA PE 0,22mm
3. STYROPIAN EPS 300 GRUBOŚĆ 5cm.
4. FOLIA PE 0,22mm
5. BETON PODKLADOWY, B10 GRUBOŚĆ min. 10–15 cm.
6. PODSYPKA PŁASKOWA ZAGĘSZCZONA ID ≥ 0,40 GRUBOŚĆ 15cm.
7. GRUNT RODZINY PIASZCZYSTY ZAGĘSZCZONY POWERZCHNIOWO ID ≥ 0,40 NA GŁĘBOKOŚCI 30cm.

PRZEKRÓJ B-B

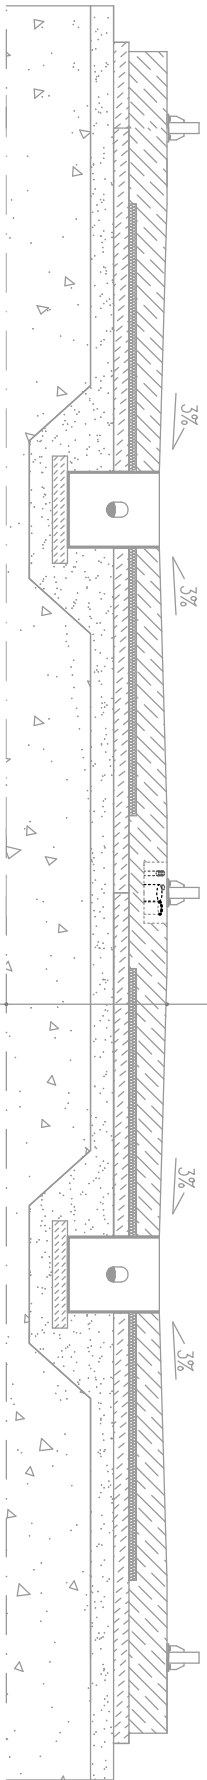

SAMOOBŚŁUGOWA MYJNIA SAMOCHODOWA DWUSTANOWISKOWA –MIATA Z MODULEM MYJĄCYM PROJEKT BUDOWLANO–WYKONAWCZY			JEDNOSTKA PROJEKTOWA:	PODPIS/DATA
ATELIER XXI 71–535 SZCZECIN UL. OSIEK 1/4 T/F48914643763 M695 426810 Eatelier_xxi@wp.pl			PROJEKTANT:	JAN KUBICKI upr. proj. 48/SZ/76
SPRAWDZAJĄCY:			mgr inż. ZBIGNIEW STRĄCZYŃSKI upr. proj. 48/SZ/76	
OBIEKT/ADRES:			KOMENDA MIEJSKA POLICJI W SZCZECINIE UL. KASZUBSKA 35, DZ NR 8/5 OBRĘB:1046 SZCZECIN	
INWESTOR:			KOMENDA WOJEWÓDZKA POLICJI UL. MAKOPOLSKA 47 70–515 SZCZECIN	
RYSUNEK:			RZUT / PRZEKRÓJ B-B INSTALACJE ELEKTRYCZNE	
FAZA:			BRANŻA:	
PB./PW.			ELEKTRYCZNA	
SKALA:	1: 50	MIEJSCE/DATA:	Szczecin, 06.10.2011	NR RYS.: PB/PW/E/02