


5

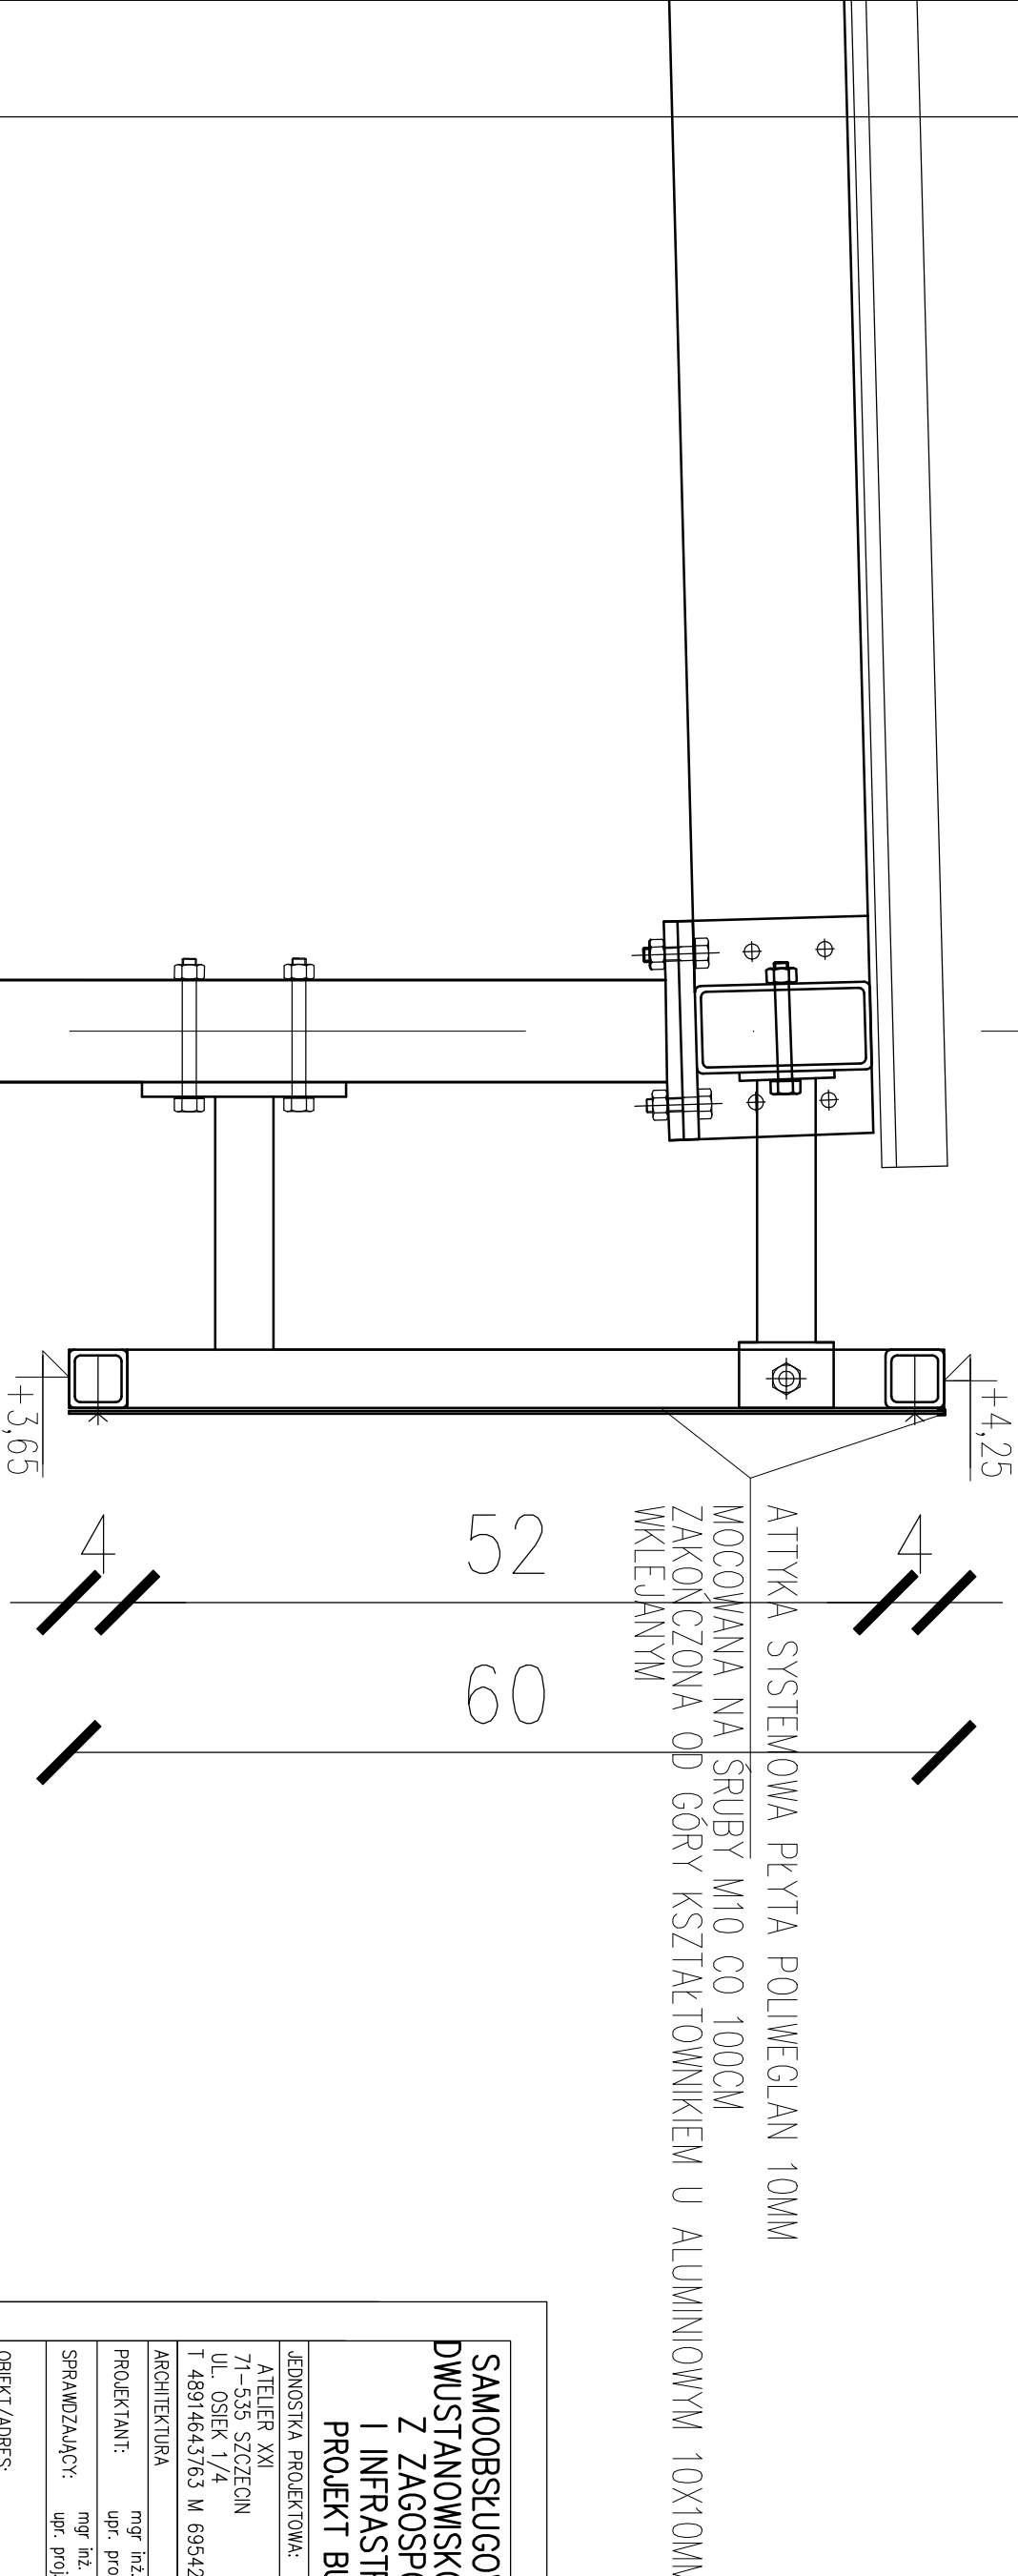

SAMOOBSŁUGOWA MYJNIA SAMOCHODOWA DWUSTANOWISKOWA(Z MODUŁEM MYJĄCYM) Z ZAGOSPODAROWANIEM TERENU I INFRASTRUKTURĄ TECHNICZNĄ PROJEKT BUDOWLANO–WYKONAWCZY	
JEDNOSTKA PROJEKTOWA:	PODPIS/DATA
ATELIER XXI 71–535 SZCZECIN UL. OSIEK 1/4 T 48914643763 M 695426810 E atelier_xxi@wp.pl	
ARCHITEKTURA	
PROJEKTANT:	mgr inż. arch. Krzysztof Kalent upr. proj. 2/SZ/98, ZP–0383
SPRAWDZAJĄCY:	mgr inż. arch. Monika Sawicka upr. proj. 12/ZP01A/0KK/2007
OBIEKT/ADRES:	
	KOMENDA MIEJSKA POLICJI W SZCZECINIE UL. KASZUBSKA 35, DZ.NR 8/5 OBRĘB:1046 SZCZECIN
INWESTOR:	
	KOMENDA WOJEWÓDZKA POLICJI UL. MAŁOPOLSKA 47 70–515 SZCZECIN
RYSunEK:	
DETAL ATTYKI	
FAZA:	BRANŻA:
PB./PW.	ARCHITEKTURA KONSTRUKCJA
SKALA:	MIEJSCE/DATA:
1: 5	Szczecin, 06.10.2011
	NR RYS.: PB/A/12