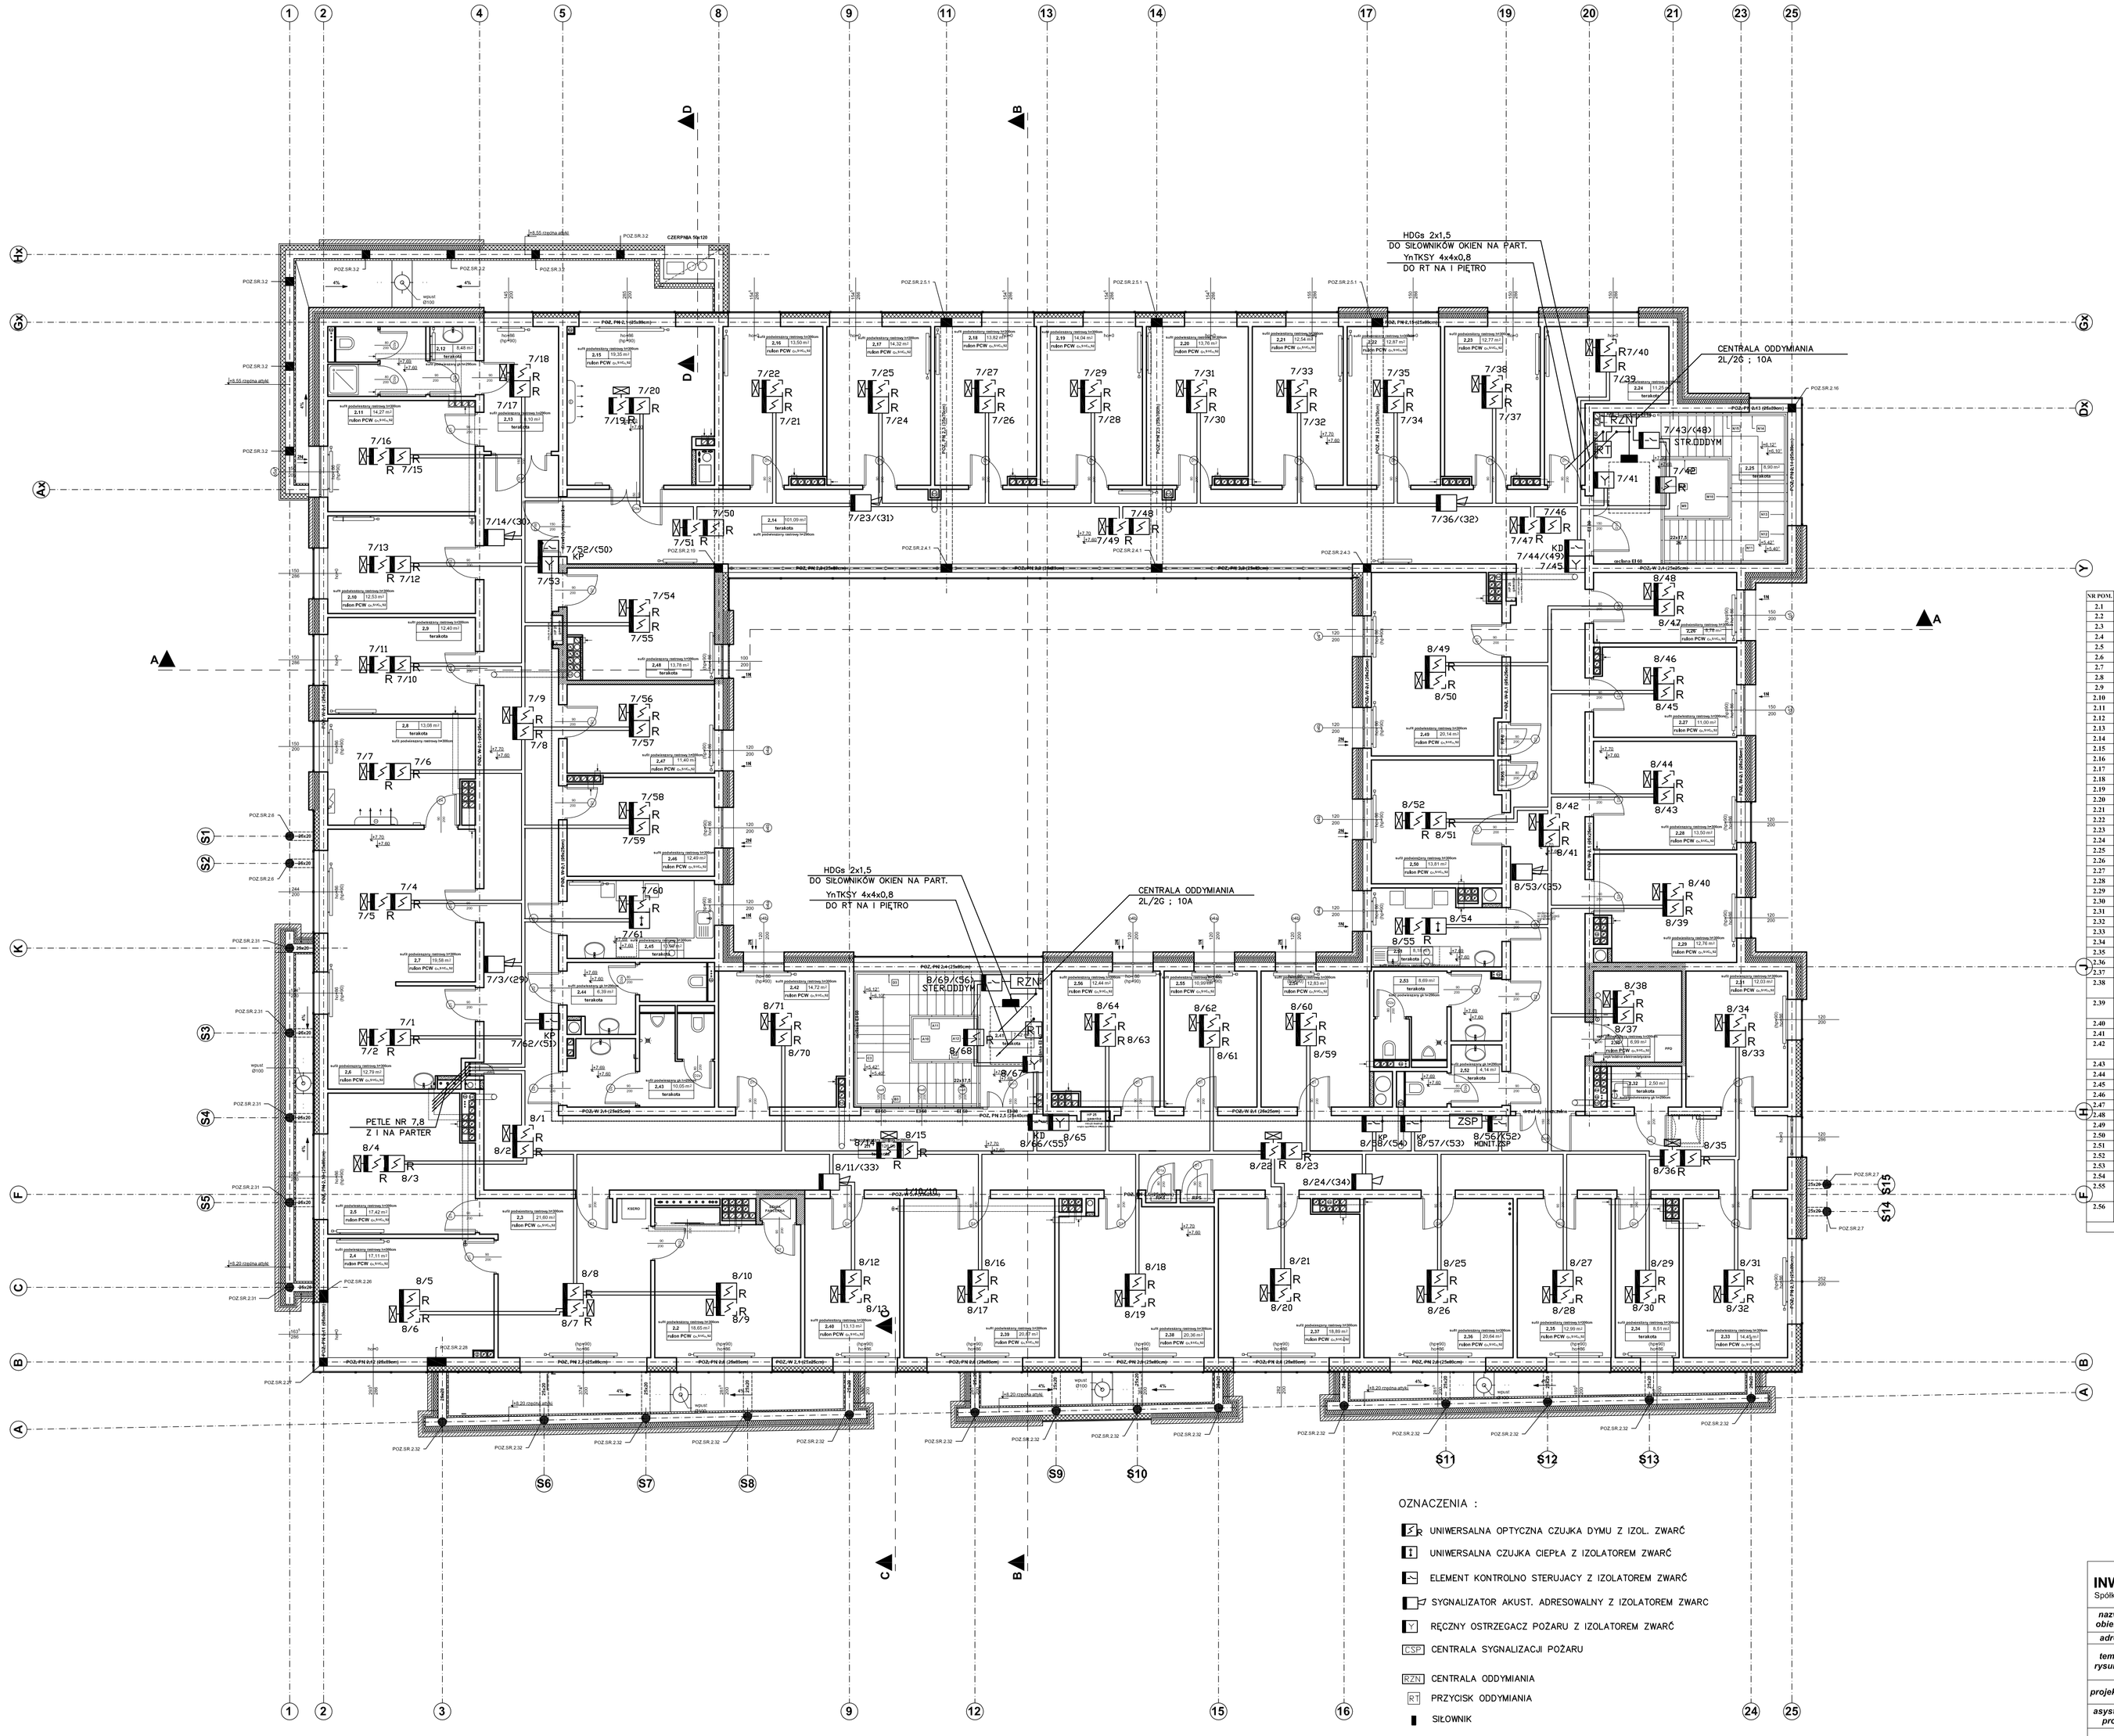

NR POM.	NAZWA POM.	POWIERZCHNIA	WYK. PODŁOGI	JUSTYT PODŚWIETLANY
2.1	Komunikacja	126,98 m²	terakota	rastrowy
2.2	Pokój naczelnika wydziału kryminalnego (1os)	18,65 m²	Rulon PCW GTI.S1-UT.S2	rastrowy
2.3	Sekretariat wydziału kryminalnego (2os)	21,60 m²	Rulon PCW GTI.S1-UT.S2	rastrowy
2.4	Pok. z-cy naczelnika wydz. kryminalnego (1os)	17,11 m²	Rulon PCW GTI.S1-UT.S2	rastrowy
2.5	Pok. z-cy naczelnika wydz. kryminalnego (1os)	17,42 m²	Rulon PCW GTI.S1-UT.S2	rastrowy
2.6	Atelier	12,79 m²	Rulon PCW GTI.S1-UT.S2	rastrowy
2.7	Pok. zespołu techników kryminalistyki (5os)	19,58 m²	Rulon PCW GTI.S1-UT.S2	rastrowy
2.8	Pok. oględzinowy z suszarnią	13,08 m²	terakota	rastrowy
2.9	Pok. magazynowy śladów	12,49 m²	terakota	rastrowy
2.10	Pok. depozytariusza	12,53 m²	Rulon PCW GTI.S1-UT.S2	rastrowy
2.11	Pok. WTO	14,27 m²	Rulon PCW GTI.S1-UT.S2	rastrowy
2.12	Łazienka + WC	8,48 m²	terakota	p-k
2.13	Komunikacja	8,10 m²	terakota	rastrowy
2.14	Komunikacja	101,09 m²	terakota	rastrowy
2.15	Sala narad	19,35 m²	Rulon PCW GTI.S1-UT.S2	rastrowy
2.16	Pok. zespołu operacyjnego (2os)	13,50 m²	Rulon PCW GTI.S1-UT.S2	rastrowy
2.17	Pok. zespołu operacyjnego (2os)	14,32 m²	Rulon PCW GTI.S1-UT.S2	rastrowy
2.18	Pok. zespołu operacyjnego (2os)	13,82 m²	Rulon PCW GTI.S1-UT.S2	rastrowy
2.19	Pok. zespołu operacyjnego (2os)	14,04 m²	Rulon PCW GTI.S1-UT.S2	rastrowy
2.20	Pok. zespołu operacyjnego (2os)	13,76 m²	Rulon PCW GTI.S1-UT.S2	rastrowy
2.21	Pok. zespołu operacyjnego (1os)	12,54 m²	Rulon PCW GTI.S1-UT.S2	rastrowy
2.22	Pok. zespołu poszukiwań (1os)	12,87 m²	Rulon PCW GTI.S1-UT.S2	rastrowy
2.23	Pok. zespołu poszukiwań (2os)	12,77 m²	Rulon PCW GTI.S1-UT.S2	rastrowy
2.24	Magazyn podręczny	11,25 m²	terakota	rastrowy
2.25	Komunikacja	8,90 m²	terakota	-
2.26	Pok. informatyki	8,78 m²	Rulon PCW GTI.S1-UT.S2	rastrowy
2.27	Pok. informatyka wydz. kryminalnych (1os)	11,00 m²	Rulon PCW GTI.S1-UT.S2	rastrowy
2.28	Pok. zespołu łączności i informatyki (2os)	13,50 m²	Rulon PCW GTI.S1-UT.S2	rastrowy
2.29	Pok. zespołu łączności i informatyki (2os)	12,76 m²	Rulon PCW GTI.S1-UT.S2	rastrowy
2.30	Pomieszczenie łączności 2	6,99 m²	terakota	rastrowy
2.31	Pok. informatyka wydziału RD (1os)	12,03 m²	Rulon PCW GTI.S1-UT.S2	rastrowy
2.32	Pomieszczenie porządkowe	2,50 m²	terakota	p-k
2.33	Pok. zesp. DS dw. z przest.przeciw.mieniu (2os)	14,45 m²	Rulon PCW GTI.S1-UT.S2	rastrowy
2.34	Magazyn podręczny	8,51 m²	terakota	rastrowy
2.35	Pok. zesp. DS dw. z przest.przeciw.mieniu (1os)	12,99 m²	Rulon PCW GTI.S1-UT.S2	rastrowy
2.36	Pok. zesp. DS dw. z przest.przeciw.mieniu (3os)	20,64 m²	Rulon PCW GTI.S1-UT.S2	rastrowy
2.37	Pok. zesp. DS dw. z przest.przeciw.mieniu (3os)	18,89 m²	Rulon PCW GTI.S1-UT.S2	rastrowy
2.38	Pok. zesp. DS dw. z przest. przeciwko życiu i zdrowiu (3os)	20,36 m²	Rulon PCW GTI.S1-UT.S2	rastrowy
2.39	Pok. zesp. DS dw. z przest. przeciwko życiu i zdrowiu (3os)	20,87 m²	Rulon PCW GTI.S1-UT.S2	rastrowy
2.40	Pok. RSD	13,13 m²	Rulon PCW GTI.S1-UT.S2	rastrowy
2.41	Klatka schodowa	7,42 m²	terakota	-
2.42	Pok. zesp. DS dw. z przest. przeciwko życiu i zdrowiu (2os)	14,72 m²	Rulon PCW GTI.S1-UT.S2	rastrowy
2.43	WC męskie	10,05 m²	terakota	p-k
2.44	WC damskie	6,39 m²	terakota	p-k
2.45	Pomieszczenie socjalne	10,00 m²	terakota	rastrowy
2.46	Zespół organizacji służby (2os)	12,49 m²	Rulon PCW GTI.S1-UT.S2	rastrowy
2.47	Zespół organizacji służby (1os)	11,40 m²	Rulon PCW GTI.S1-UT.S2	rastrowy
2.48	Mag. podręczny dowodów rzeczowych	13,78 m²	terakota	rastrowy
2.49	Pok. zesp. dw. z przest. narkotykowa (3os)	20,14 m²	Rulon PCW GTI.S1-UT.S2	rastrowy
2.50	Pok. zesp. dw. z przest. narkotykowa (2os)	13,81 m²	Rulon PCW GTI.S1-UT.S2	rastrowy
2.51	Pomieszczenie socjalne	8,18 m²	terakota	rastrowy
2.52	WC damskie	4,14 m²	terakota	p-k
2.53	WC męskie	8,69 m²	terakota	p-k
2.54	Pok. zesp. DS dw. z przest.przeciw.mieniu (2os)	12,83 m²	Rulon PCW GTI.S1-UT.S2	rastrowy
2.55	Pok. zesp. DS dw. z przest. przeciwko życiu i zdrowiu (1os)	10,99 m²	Rulon PCW GTI.S1-UT.S2	rastrowy
2.56	Pok. zesp. DS dw. z przest. przeciwko życiu i zdrowiu (2os)	12,44 m²	Rulon PCW GTI.S1-UT.S2	rastrowy
	SUMA	926,07 m²		

INWESTPROJEKT - ZACHÓD Spółka z o.o. Łódź ul. Narutowicza 7/9				branża TT
nazwa obiektu	BUDYNEK KOMENDY POWIATOWEJ POLICJI WRAZ Z ZESPOŁEM BUDYNKÓW TOWARZYSZĄCYCH			
adres	Stargard Szczeciński, ul Warszawska 29 dz.nr 464, obręb 11			
temat rysunku	Budynek główny **INSTALACJA SYGNALIZACJI ALARMOWEJ POŻARU RZUT II PIĘTRA**			skala 1:100
projektant	mgr inż. A.BOROWSKA nr upr. 277/80/WL	podpis	data 04.2012	nr rys 4
asystent proj.		podpis	data	nr strony
sprawdz.	mgr inż. J.STRZELECKA nr upr. 24/93/WL	podpis	data 04.2012	