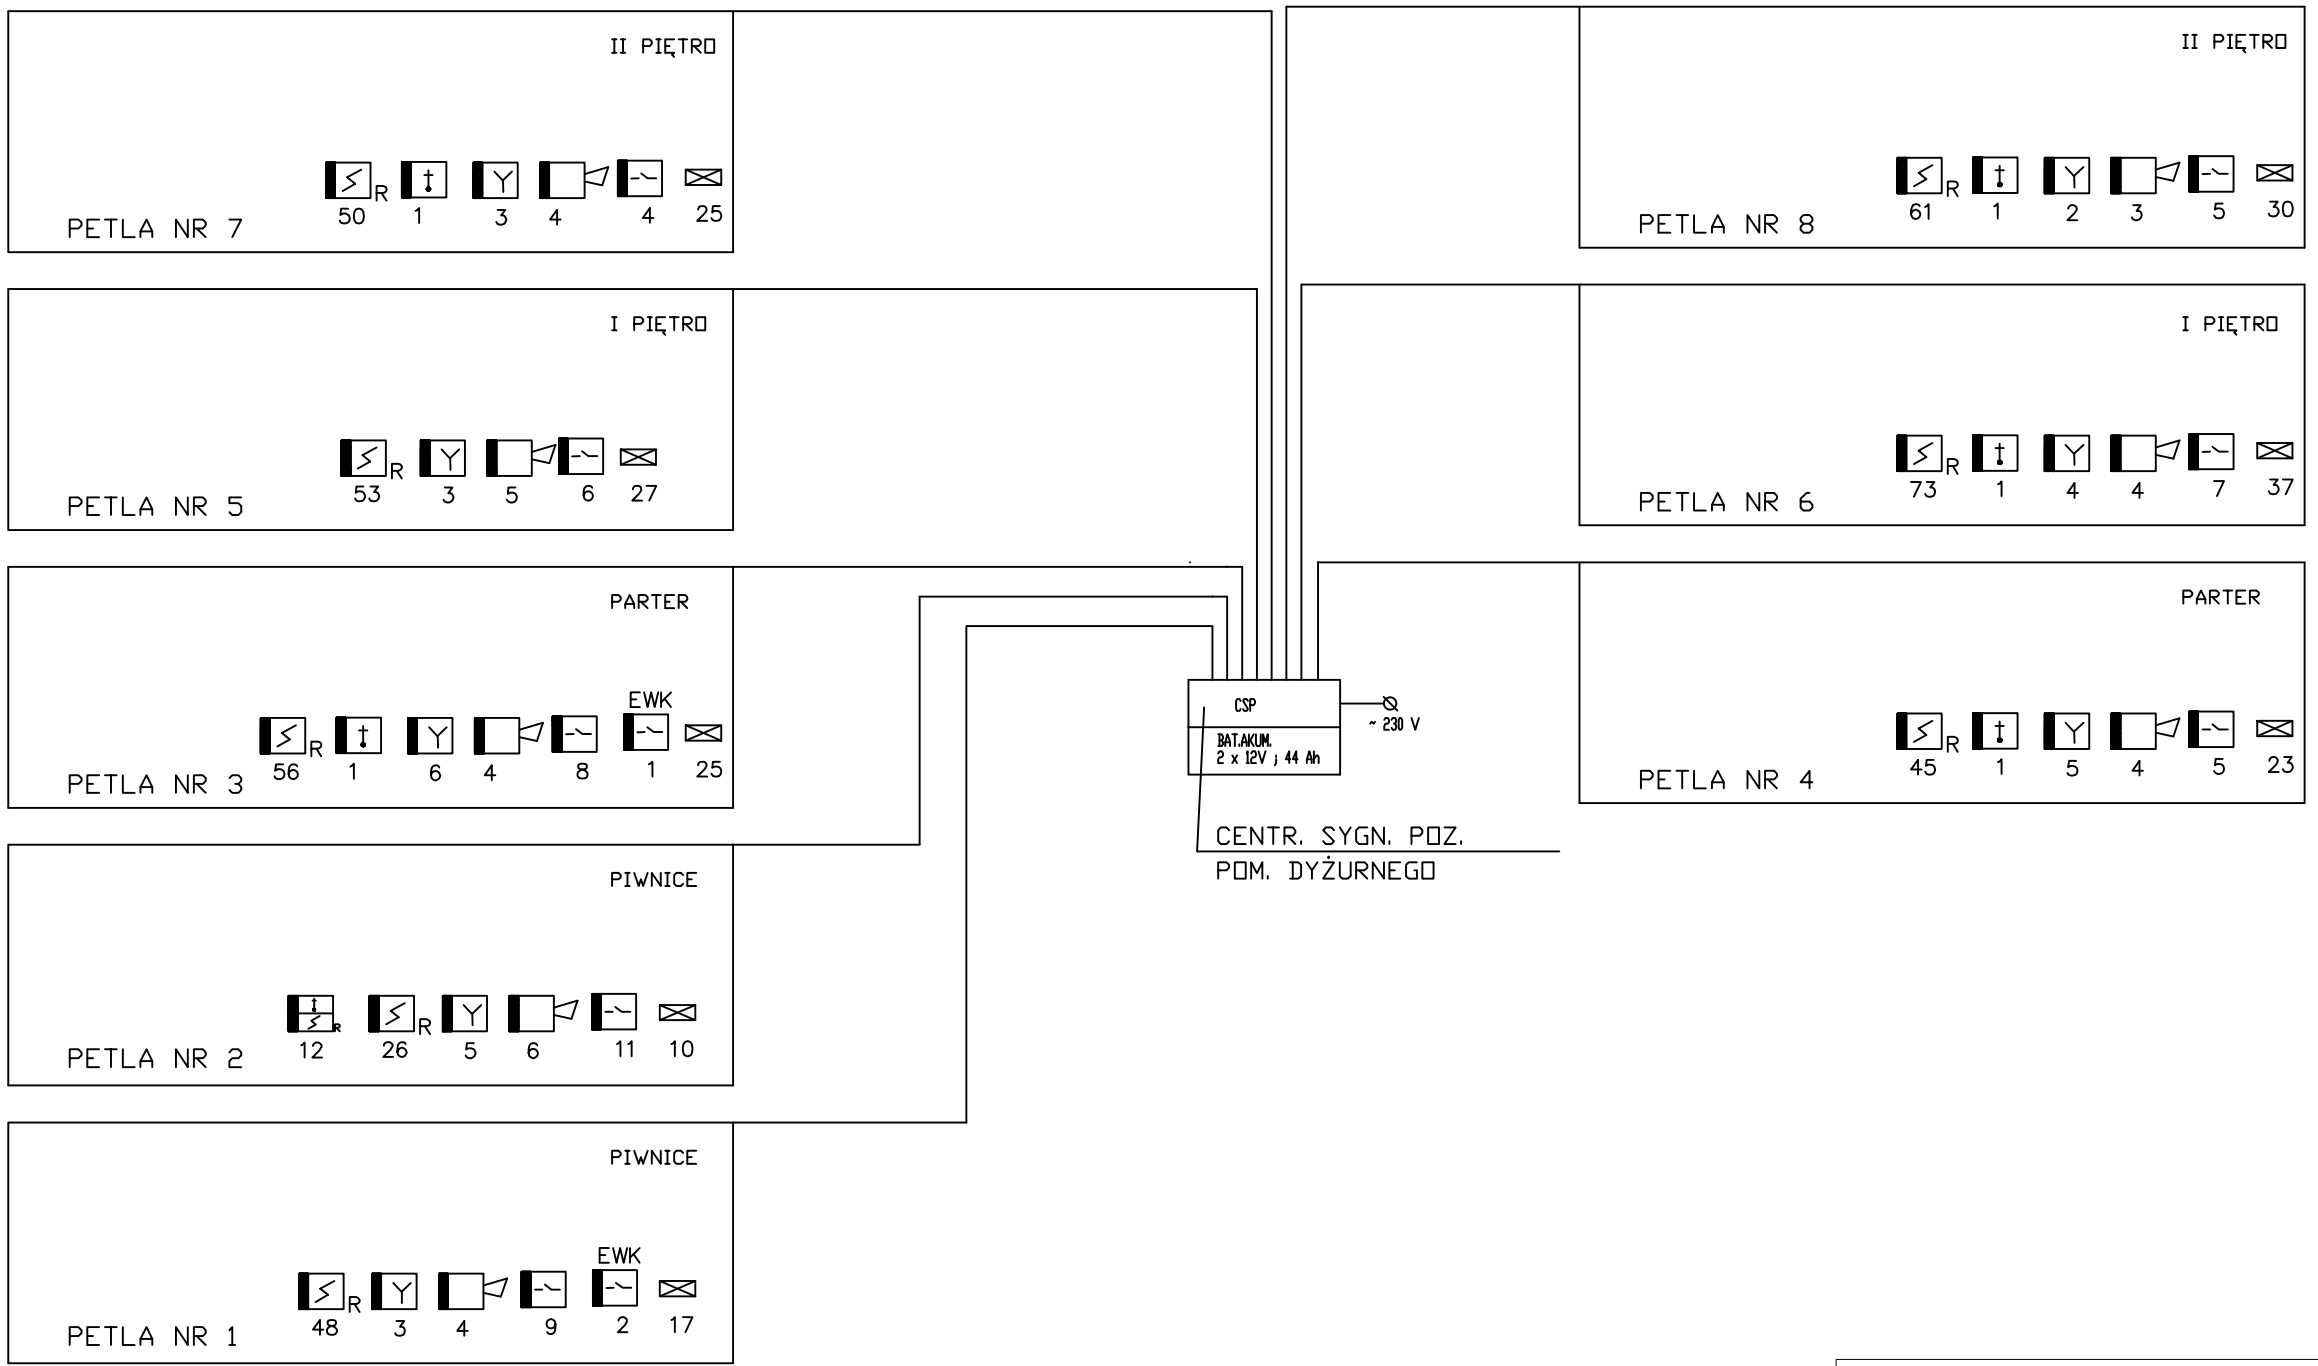

INWESTPROJEKT - ZACHÓD
Spółka z o.o. Łódź ul. Narutowicza 7/9

nazwa obiektu	BUDYNEK KOMENDY POWIATOWEJ POLICJI WRAZ Z ZESPOŁEM BUDYNKÓW TOWARZYSZĄCYCH			branża TT
adres	Stargard Szczeciński, ul Warszawska 29 dz.nr 464, obręb 11			
temat rysunku	Budynek główny **INSTALACJA SYGNALIZACJI ALARMOWEJ POŻARU** **SCHEMAT IDEOWY**			skala 1:100
projektant	mgr inż. A.BOROWSKA nr upr. 277/90/WŁ	podpis	data 04.2012	nr rys 5
asystent proj.		podpis	data	nr strony
sprawdz.	mgr inż. J.STRZELECKA nr upr. 24/93/WŁ	podpis	data 04.2012	