


- 1 ZAWÓR BEZPIECZEŃSTWA DOLNEGO ŹRÓDŁA (np. typ 1915 DN25) - 4 szt.
- 2 NACZYNIĘ WZBIORCZE O POJ. 200 dm³ (np. typ N 200 /6bar) - 2 szt.
- 3 ODPWIETRZNIK AUTOMATYCZNY DN10 - 2 szt.
- 4 ZAWÓR ODCINAJĄCY DN50 - 8 szt.
- 5 POMPA OBIEGOWA DOLNEGO ŹRÓDŁA - 2 szt. -N=170-410W;i=175-205A
- 6 POMPA NOŚNIKA CIEPŁA - 2 szt. N=0,35-0,90W; i =0,2-0,37A
- 7 ZAWÓR ODCINAJĄCY DN40 - 8 szt.
- 8 FILTR DN40 - 2 szt.
- 9 ZAWÓR BEZPIECZEŃSTWA (np. typ 2115 DN 20) - 2 szt.
- 10 PRZEPONOWE NACZYNIĘ WZBIORCZE O POJ. 60 dm³ (np. DT5) - 2 szt.
- 11 TERMOMETR / MANOMETR - 7 szt.
- 12 ODPWIETRZNIK AUTOMATYCZNY DN15 - 2 szt.

- A POMPA CIEPŁA - 2 szt. Q=48,5kW/3,3 (N=20,8kW)
- B ZBIORNIK BUFOROWY O POJ. 750dm³ - 2 szt.
- C ZESPÓŁ DO NAPEŁNIANIA I ODPWIETRZANIA INSTALACJI - 2 szt.
- D WYMIENNIK CO -WĘZŁ CIEPŁYNY (WG. ODRĘBNEGO OPRACOWANIA) - 1 szt.

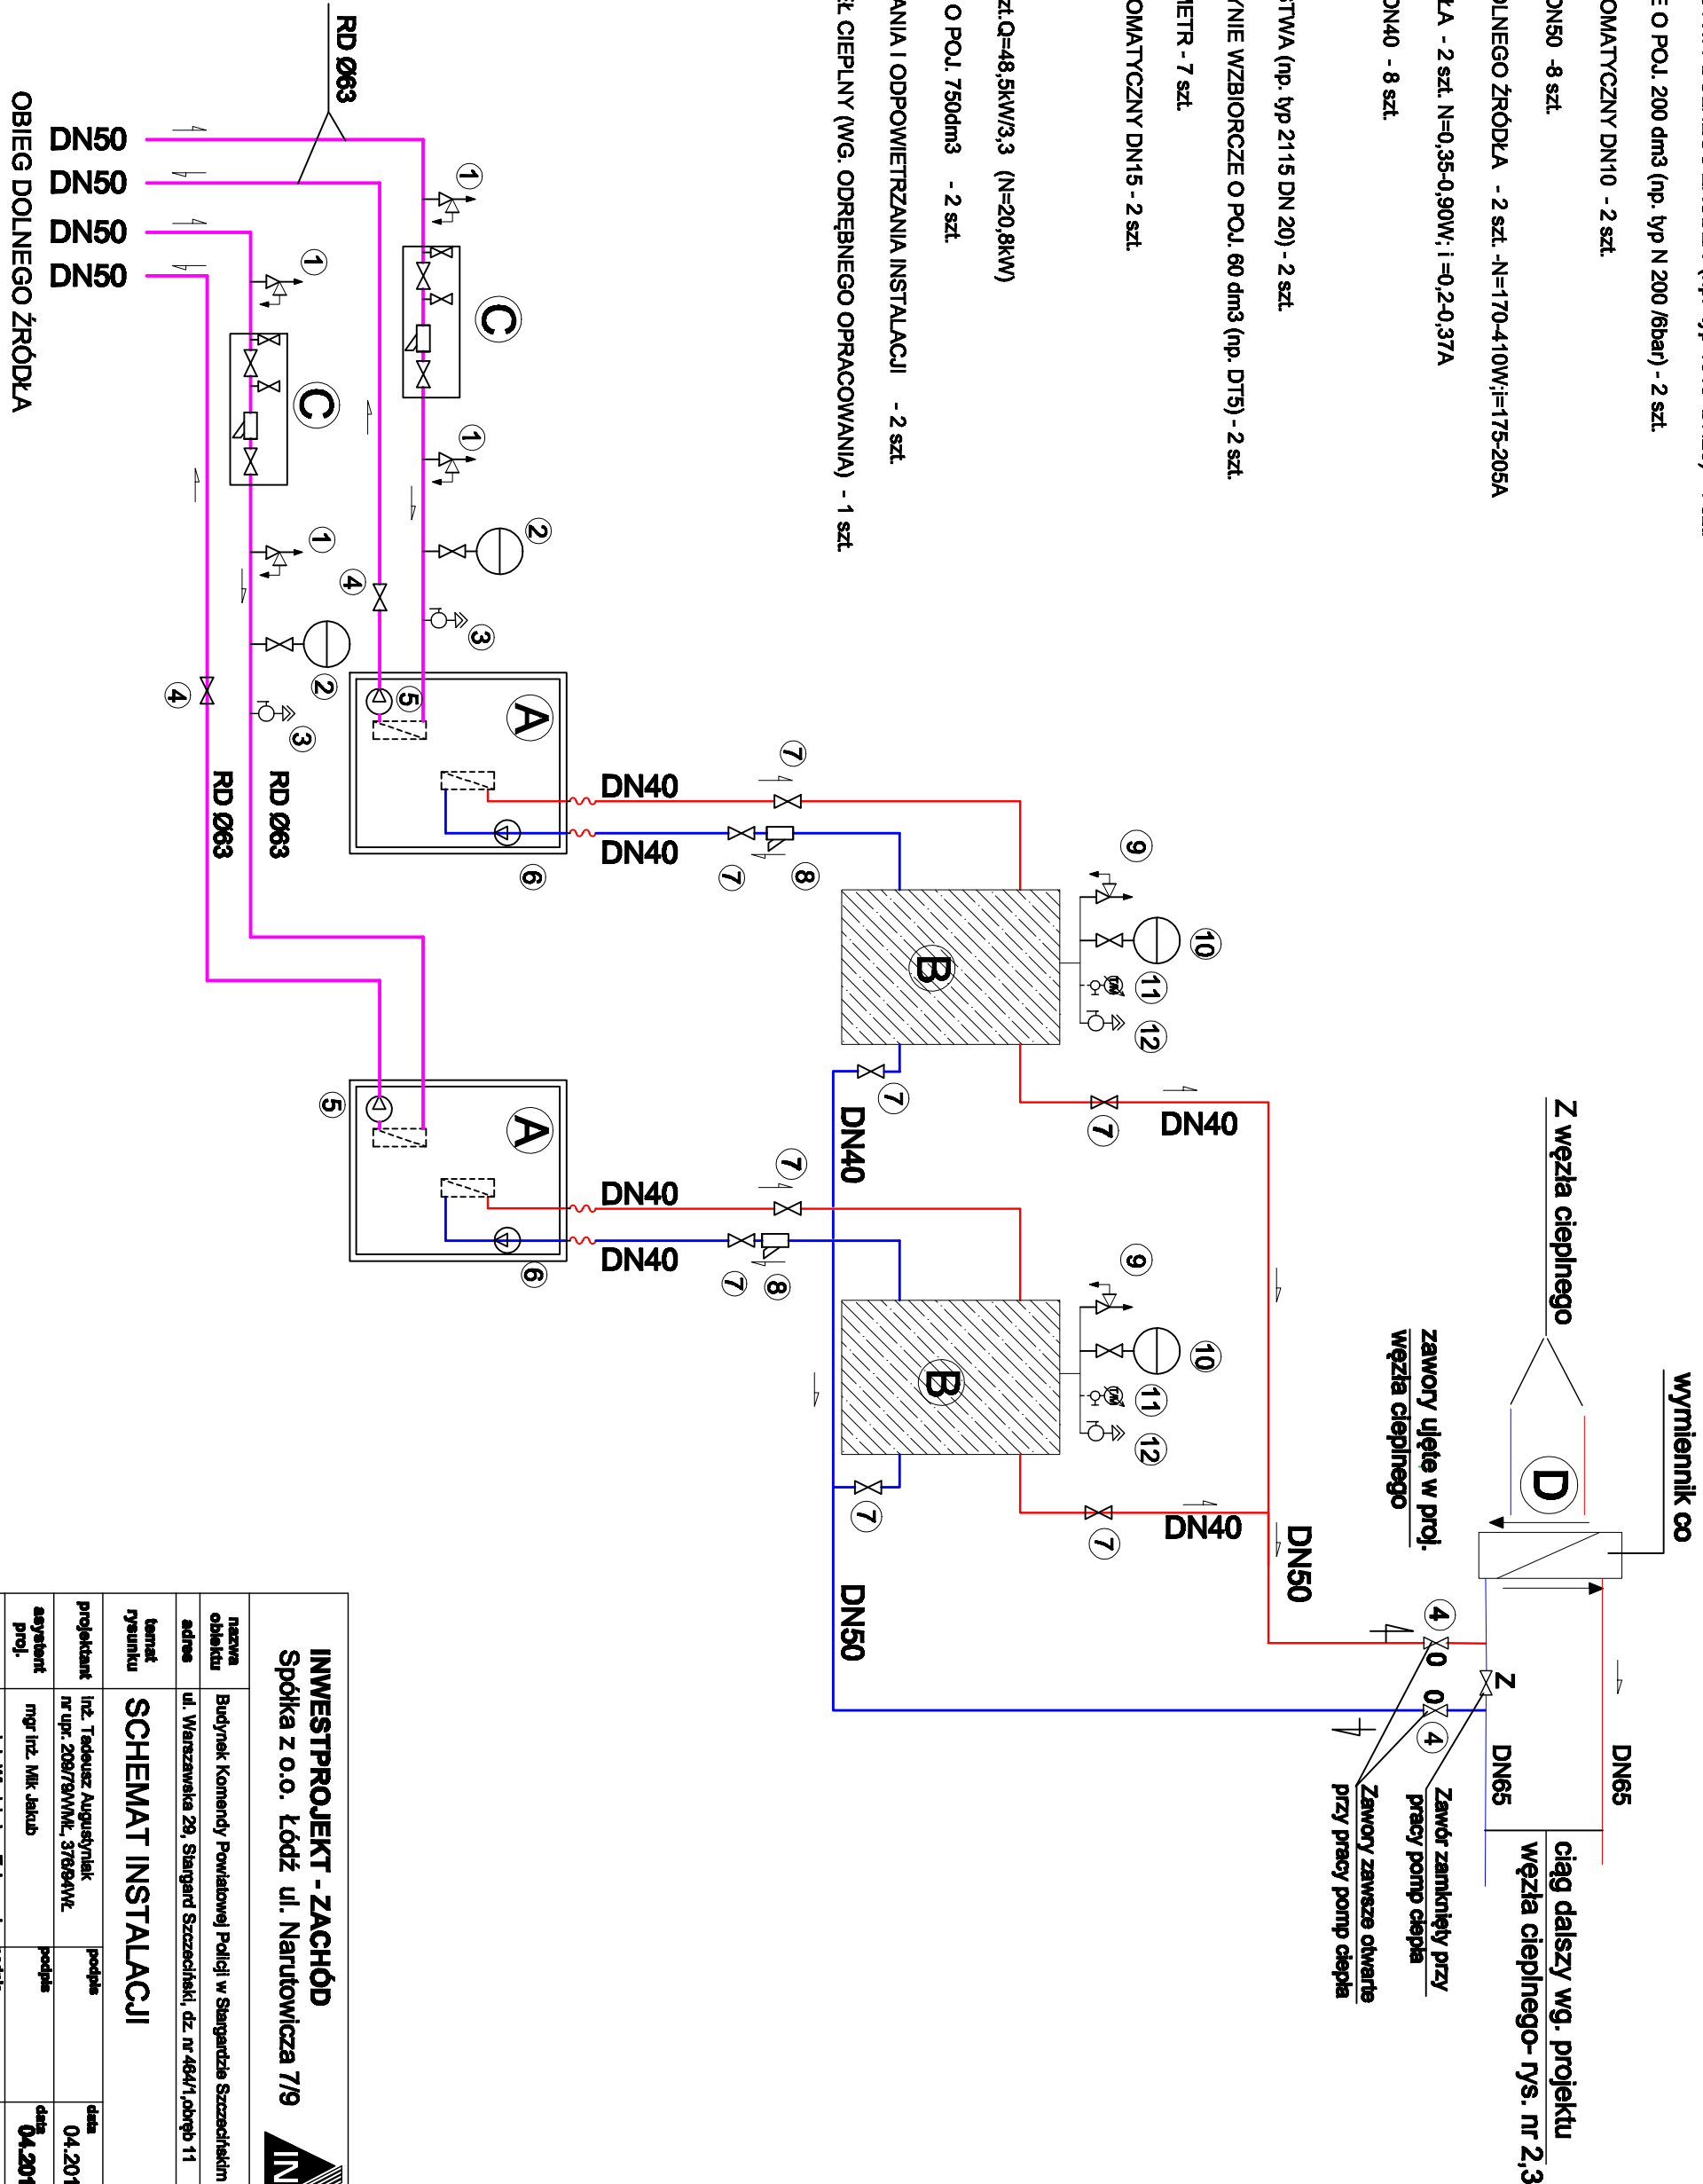

INWESTPROJEKT - ZACHÓD			
Spółka z o.o. Łódź ul. Narutowicza 7/9			
nazwa obiektu	Budynek Komendy Powiatowej Policji w Stargardzie Szczecińskim		
adres	ul. Warszawska 29, Stargard Szczeciński, dz. nr 484/1, obręb 11		
temat rysunku	SCHEMAT INSTALACJI		
projektant	inż. Tadeusz Augustyniak	podpis	data 04.2012r.
nr upr. 208/76/WVK, 376/84/WK			
asystent proj.	mgr inż. Młk. Jakub	podpis	data 04.2012r.
nr upr. 237/85/WK			
sprawdz.	mgr inż. Włodzisław Tokarczyk	podpis	data 04.2012r.
nr upr. 237/85/WK			