


PRZEKRÓJ A-A 1:100

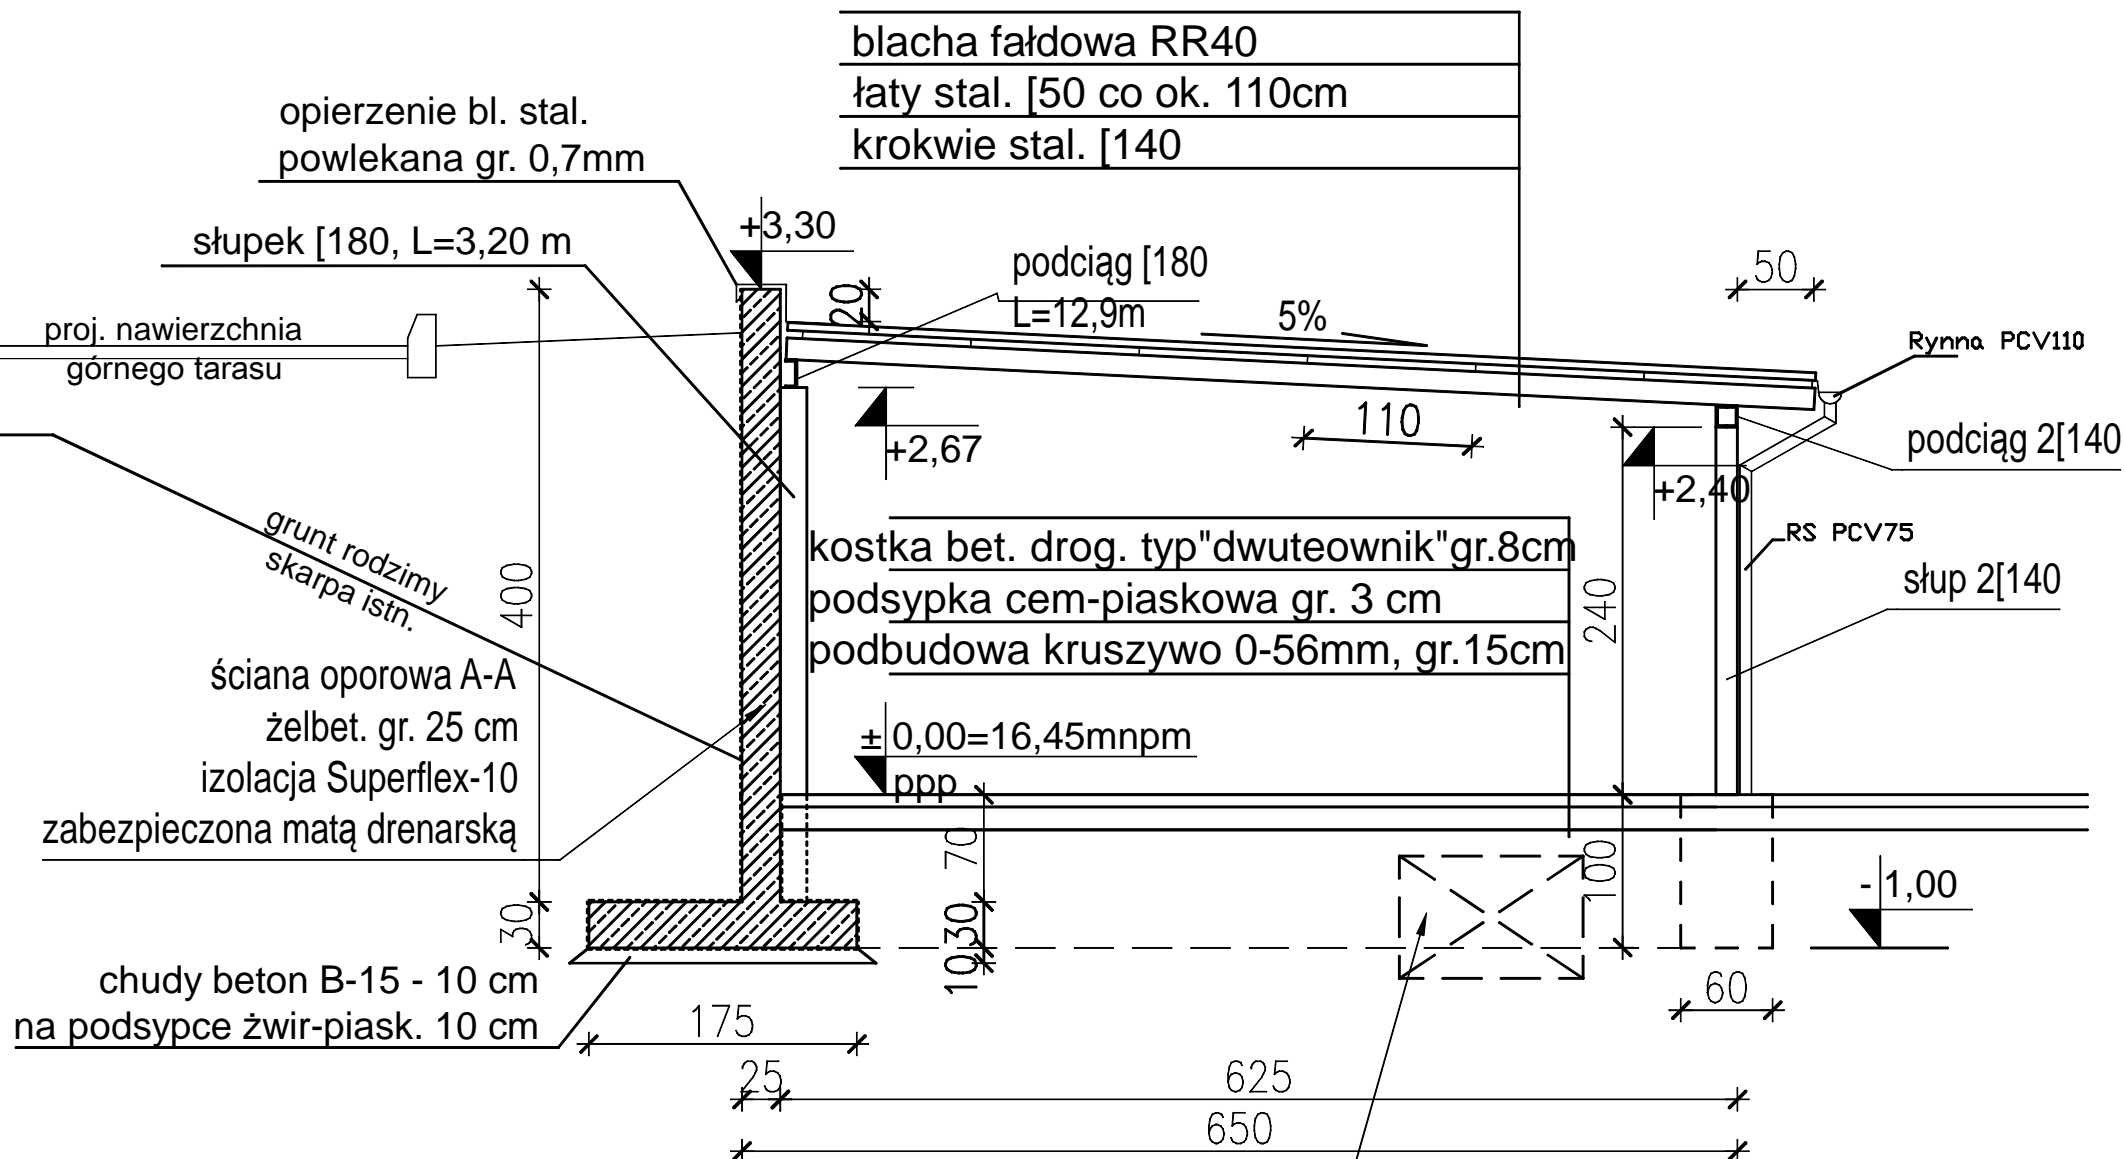

w miejscu przebiegu kanału ciepłowniczego nie
wykonywać części podziemnej ściany fund.