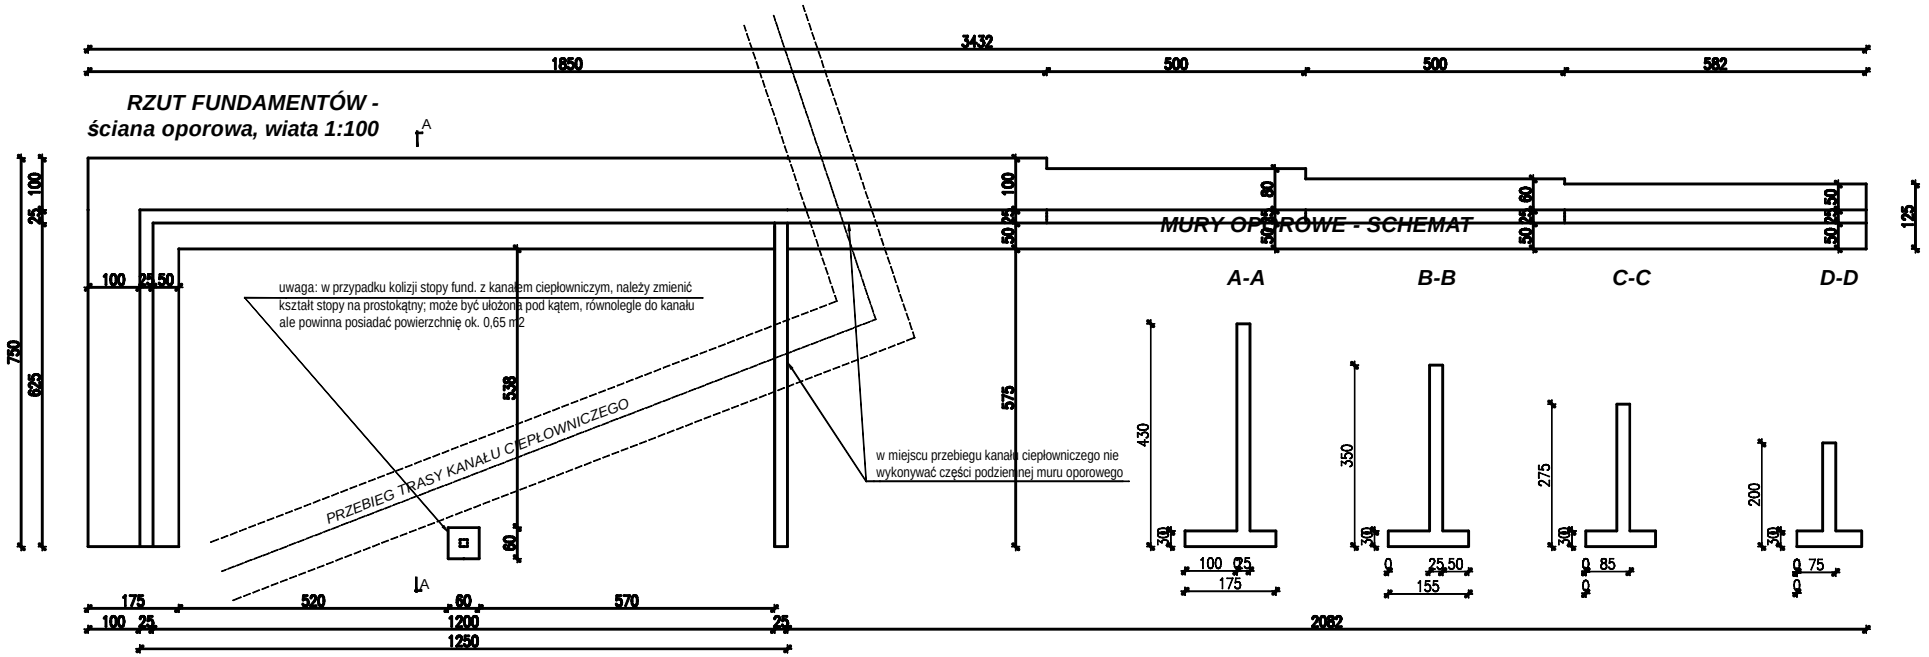

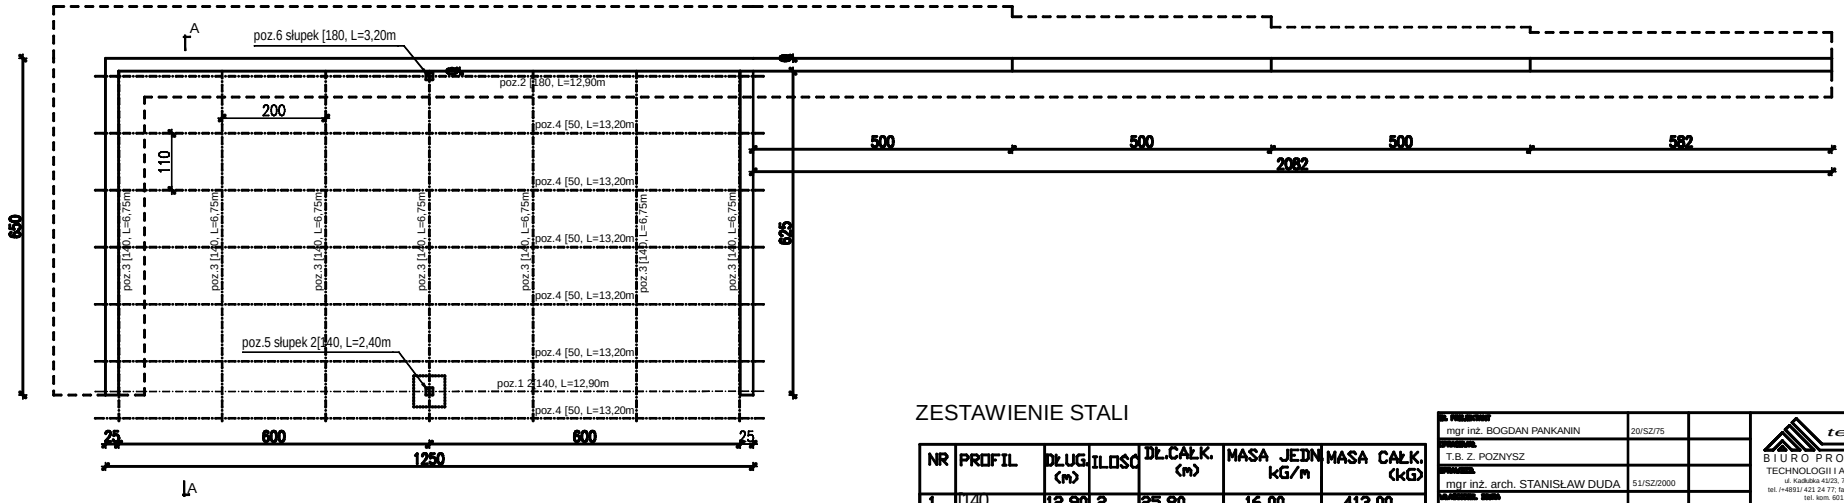

ZESTAWIENIE STALI

NR	PROFIL	DŁUG. (m)	ILOŚĆ	DŁ.CAŁK. (m)	MASA JEDN. kG/m	MASA CAŁK. (kG)
1	140	12,90	2	25,80	16,00	413,00
2	180	12,90	1	12,90	22,00	284,00
3	140	6,25	7	43,80	16,00	700,00
4	50	13,20	6	79,20	5,59	443,00
3	140	2,40	2	4,80	16,00	77,00
3	180	3,20	1	3,20	22,00	71,00
				RAZEM MASA (KG)		1988,00

PROJEKTOWAŁ	mgr inż. BOGDAN PANKANIN	20/SZ/75	te-ar SZCZECIN BIURO PROJEKTOWE TECHNOLOGII I ARCHITEKTURY ul. Kadłubka 41/23, 71-524 Szczecin tel./+4891/ 421 24 77; fax./+4891/ 423 04 13 tel. kom. 601 730 938
SPRAWDZIŁ	T.B. Z. POZNYSZ		
OPRACOWAŁ	mgr inż. arch. STANISŁAW DUDA	51/SZ/2000	
UPRAWN. BUD.	mgr inż. JAN KISIELEWICZ	85/64	

OBIEKT	BUDYNEK KOMISARIATU POLICJI SZCZECIN N/ODRĄ	NR UMOWY AV/12
ADRES	SZCZECIN, UL. Bardzińska 1A, dz.nr 10/2 woj. zachodniopomorskie	
STADIUM DOKUMENTACJI	P.B.	SKALA 1:100
TEMAT	WIATA GARAŻOWA	NR RYSUNKU .
TREŚĆ	KONSTRUKCJA ŚCIAN OPOROWYCH	
TREŚĆ RYS.	RZUT FUNDAMENTÓW, RZUT PRZYZIEMIA	DATA MAJ 2014