




## WIDOK ŚCIANY OPOROWEJ

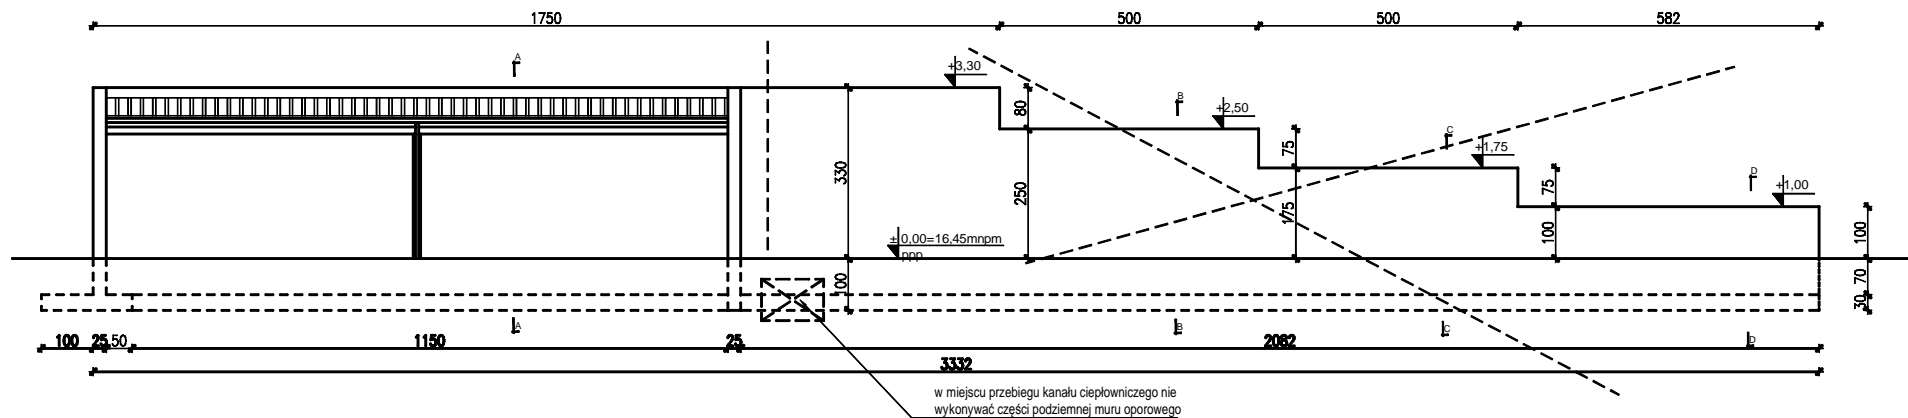

## MURY OPOROWE - SCHEMAT

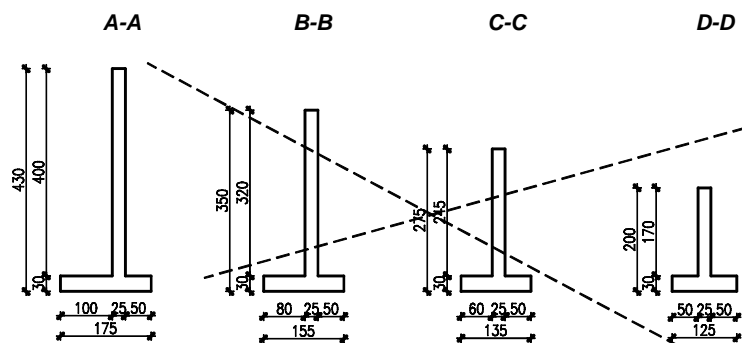

## PRZEKRÓJ A-A 1:100

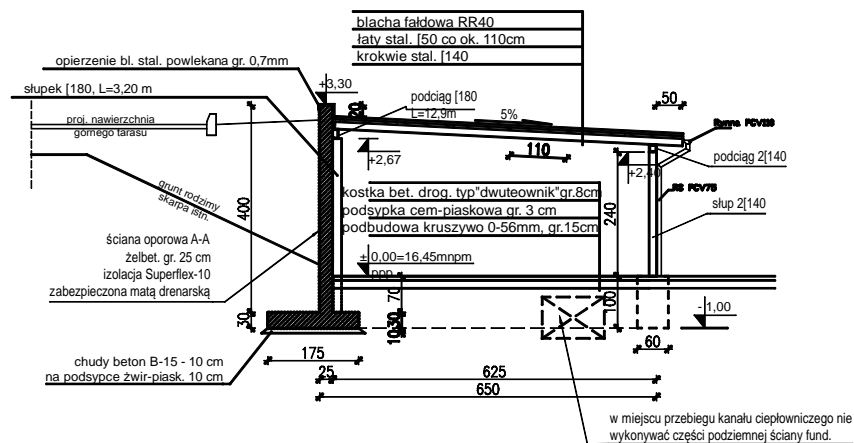

<b>mgr inż. BOGDAN PANKANIN</b>	20/52/75		
<b>T.B. Z. POZNYSZ</b>			
<b>mgr inż. arch. STANISŁAW DUDA</b>	51/52/2000		
<b>mgr inż. JAN KISIELEWICZ</b>	8/064		
BUDYNEK KOMISARIATU POLICJI SZCZECIN NODRA			
SZCZECIN, UL. Bardońska 1A, dz.nr 102 woj. zachodniopomorskie			<b>1/12</b>
WIATA GARAZOWA			1:100
KONSTRUKCJA ŚCIAN OPOROWYCH			
WIDOK ŚCIANY OPOROWEJ, PRZEKRÓJ A-A			MAJ 2014