


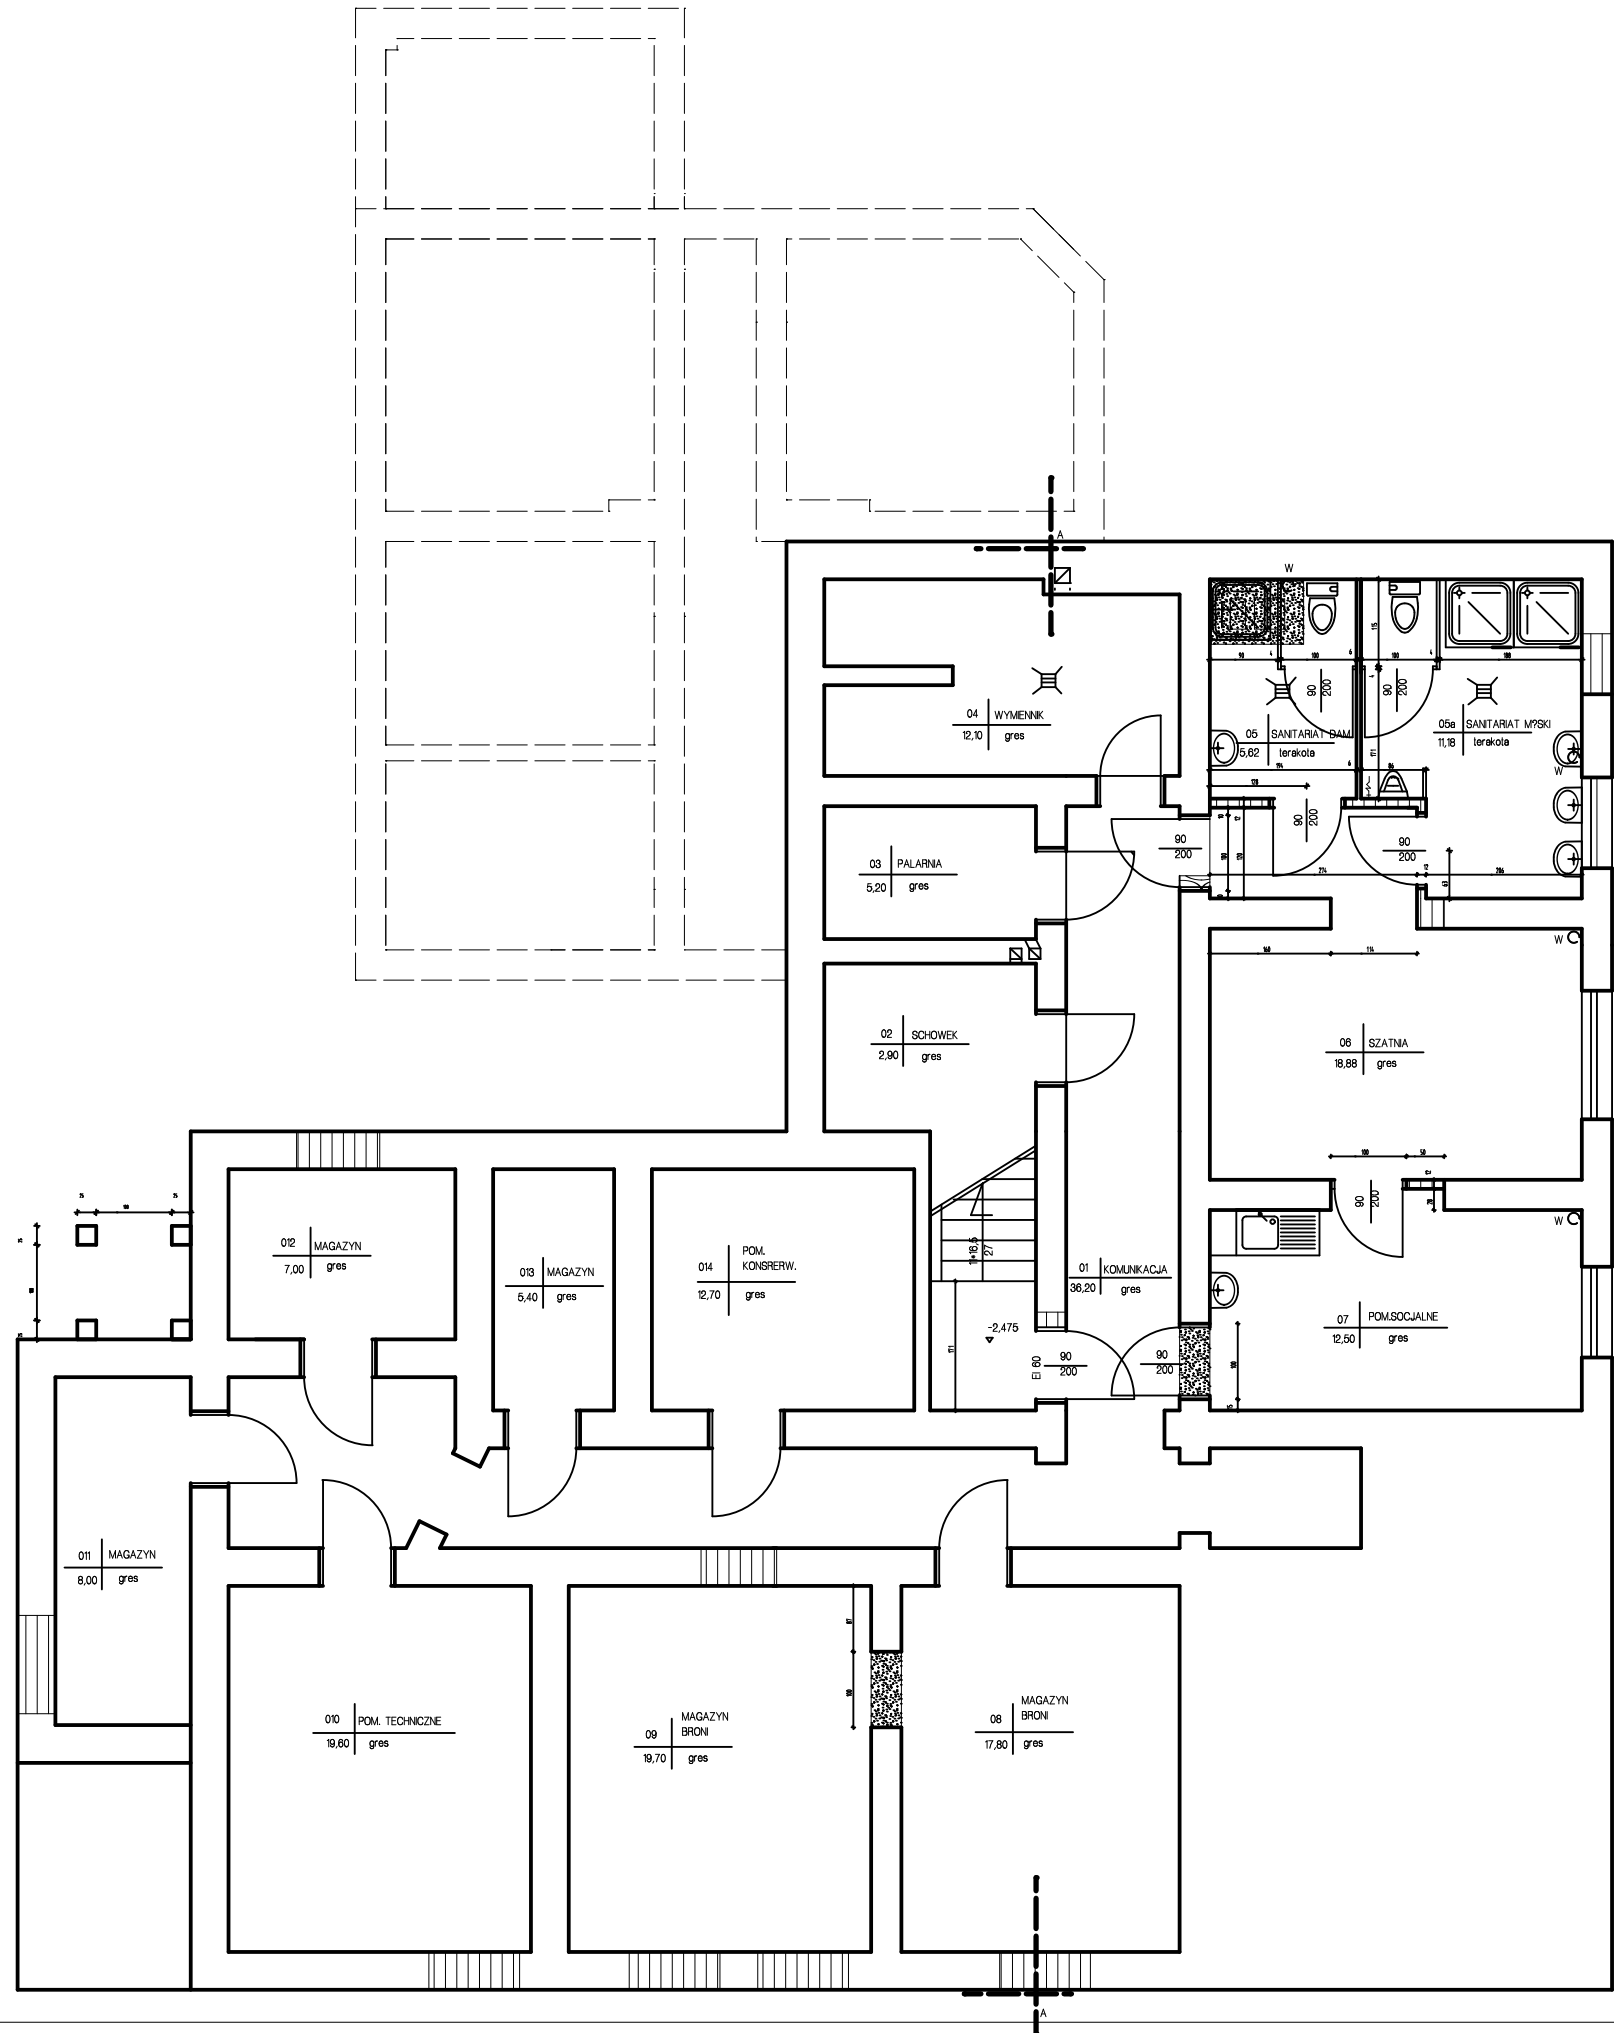

UWAGA  
WYMIARY NALEŻY SPRAWDZIĆ NA BUDOWIE

- LEGENDA
- ?ściany istniejące
  - ?ścianki projektowane
  - Otwory do wyburzenia

RZUT PIWNIC 1:50  
PROJEKT

|               |                                                                                  |  |                            |
|---------------|----------------------------------------------------------------------------------|--|----------------------------|
| OBIEKT        | Budynek Komendy Powiatowej Policji<br>Grzyfice, ul. Mickiewicza 19 str. 298, 146 |  | DATA<br>listopad<br>2007r. |
| NAZWA RYSUNKU | Rzut piwnic                                                                      |  |                            |
| PROJEKTOWAŁ?  | mgr inż. arch. Mikołaj Krajewski<br>A./PB/8300/ 153/83                           |  | SKALA<br>1:50              |
| SPRAWDZIŁ?    | mgr inż. arch. Jan Dźwiga<br>A./PB/8300/ 240/83                                  |  | NRL RYS.                   |
| OPRACOWAŁA    | inż. Beata Nowicka                                                               |  |                            |



ELEWACJA ZACHODNIA 1:100

PROJEKT

|               |                                                                             |                             |  |                           |
|---------------|-----------------------------------------------------------------------------|-----------------------------|--|---------------------------|
| OBIEKT        | Budynek Komendy Powiatowej Policji<br>Gryfice, ul.Mickiewicza 19 dz.298,146 |                             |  | DATA<br>listopad<br>2007r |
| NAZWA RYSUNKU | Elewacja zachodnia                                                          |                             |  | SKALA<br>1:100            |
| PROJEKTOWA?   | mgr inż. arch.<br>A/PB/8300/                                                | Mikołaj Krajewski<br>153/83 |  |                           |
| SPRAWDZI?     | mgr inż. arch.<br>A/PB/8300/                                                | Jan Drzazga<br>240/83       |  | NR. RYS.                  |
| OPRACOWA?A    | inż. Beata Nowicka                                                          |                             |  |                           |





ELEWACJA PÓŁNOCNA 1:100

PROJEKT

|               |                                                                             |                             |  |                           |
|---------------|-----------------------------------------------------------------------------|-----------------------------|--|---------------------------|
| OBIEKT        | Budynek Komendy Powiatowej Policji<br>Gryfice, ul.Mickiewicza 19 dz.298,146 |                             |  | DATA<br>listopad<br>2007r |
| NAZWA RYSUNKU | Elewacja północna                                                           |                             |  | SKALA<br>1:100            |
| PROJEKTOWAŁ   | mgr inż. arch.<br>A/PB/8300/                                                | Mikołaj Krajewski<br>153/83 |  |                           |
| SPRAWDZIŁ     | mgr inż. arch.<br>A/PB/8300/                                                | Jan Drzazga<br>240/83       |  | NR. RYS.                  |
| OPRACOWAŁA    | inż. Beata Nowicka                                                          |                             |  |                           |


|                              |   | OKNA PCV |     |     
|------------------------------|---|----------|-----|-----|----|-----|-----|-----|-----|-----|-----|-----|-----|-----|-----|-----|-----|-----|-----|-----|-----|-----|-----------------------------|
| SCHEMAT                      |   |          
|                              | W | H        | 120 | 170 | 50 | 115 | 120 | 100 | 150 | 150 | 70  | 130 | 140 | 170 | 170 | 180 | 170 | 110 | 140 | 140 | 180 | 180 | OKNO<br>PO?ACIOWE<br>63/118 |
| WYMIARY<br>W ?WIETLE<br>MURU |   | S        | 85  | 85  | 80 | 80  | 100 | 140 | 150 | 150 | 190 | 190 | 190 | 190 | 210 | 160 | 120 | 175 | 170 | 170 | 170 | 170 |                             |
| H                            |   | H        | 85  | 85  | 80 | 80  | 100 | 140 | 150 | 150 | 190 | 190 | 190 | 190 | 210 | 160 | 120 | 175 | 170 | 170 | 170 | 170 |                             |
| PIWNICA                      |   |          | 2   | 1   |    |     |     |     |     |     |     |     |     |     |     |     |     |     |     |     |     |     |                             |
| PARTER                       |   |          |     |     | 1  | 1   | 1   | 3   | 1   | 6   | 2   | 8   | 1   | 3   | 1   |     |     |     |     |     |     |     |                             |
| PI?TRO                       |   |          |     |     |    |     |     |     |     |     | 3   | 10  | 1   | 3   | 2   | 1   |     |     |     |     |     |     |                             |
| II PI?TRO                    |   |          |     |     |    |     |     |     |     |     | 3   |     |     |     |     | 1   |     | 1   | 10  | 1   | 3   |     |                             |
| PODDASZE                     |   |          |     |     |    |     |     |     |     |     |     |     |     |     |     |     | 1   |     |     |     |     | 4   |                             |
| ILO??                        |   |          | 2   | 1   | 1  | 1   | 1   | 3   | 1   | 6   | 8   | 18  | 2   | 6   | 3   | 2   | 1   | 1   | 10  | 1   | 3   | 4   | 4                           |
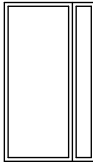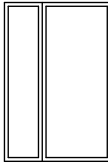
|                              |   | DRZWI ZEWN?TRZNE PCV                                                                |                                                                                     |                                                                                     |                                                                                     |
|------------------------------|---|-------------------------------------------------------------------------------------|-------------------------------------------------------------------------------------|-------------------------------------------------------------------------------------|-------------------------------------------------------------------------------------|
| SCHEMAT                      |   |  |  |  |  |
| WYMIARY<br>W ?WIETLE<br>MURU | S | 120                                                                                 | 140                                                                                 | 90                                                                                  | 100                                                                                 |
|                              | H | 210                                                                                 | 210                                                                                 | 210                                                                                 | 200                                                                                 |
| ILO??                        |   | 1                                                                                   | 1                                                                                   | 1L                                                                                  | 1P                                                                                  |

ZESTAWIENIE STOLARKI OKIENNEJ I DRZWIOWEJ ZEWN?TRZNEJ

WYMIARY STOLARKI W ISTN. OTWORACH NALE?Y SPRAWDZI? NA BUDOWIE

|               |                                                                             |  |                           |
|---------------|-----------------------------------------------------------------------------|--|---------------------------|
| OBIEKT        | Budynek Komendy Powiatowej Policji<br>Gryfice, ul.Mickiewicza 19 dz.298,146 |  | DATA<br>listopad<br>2007r |
| NAZWA RYSUNKU | Zestawienie stolarki okiennej i drzwiowej                                   |  | SKALA<br>1:100            |
| PROJEKTOWA?   | mgr in?. arch. Miko?aj Krajewski<br>A/PB/8300/ 153/83                       |  |                           |
| SPRAWDZI?     | mgr in?. arch. Jan Drzazga<br>A/PB/8300/ 240/83                             |  | NR. RYS.                  |
| OPRACOWA?A    | in?. Beata Nowicka                                                          |  |                           |

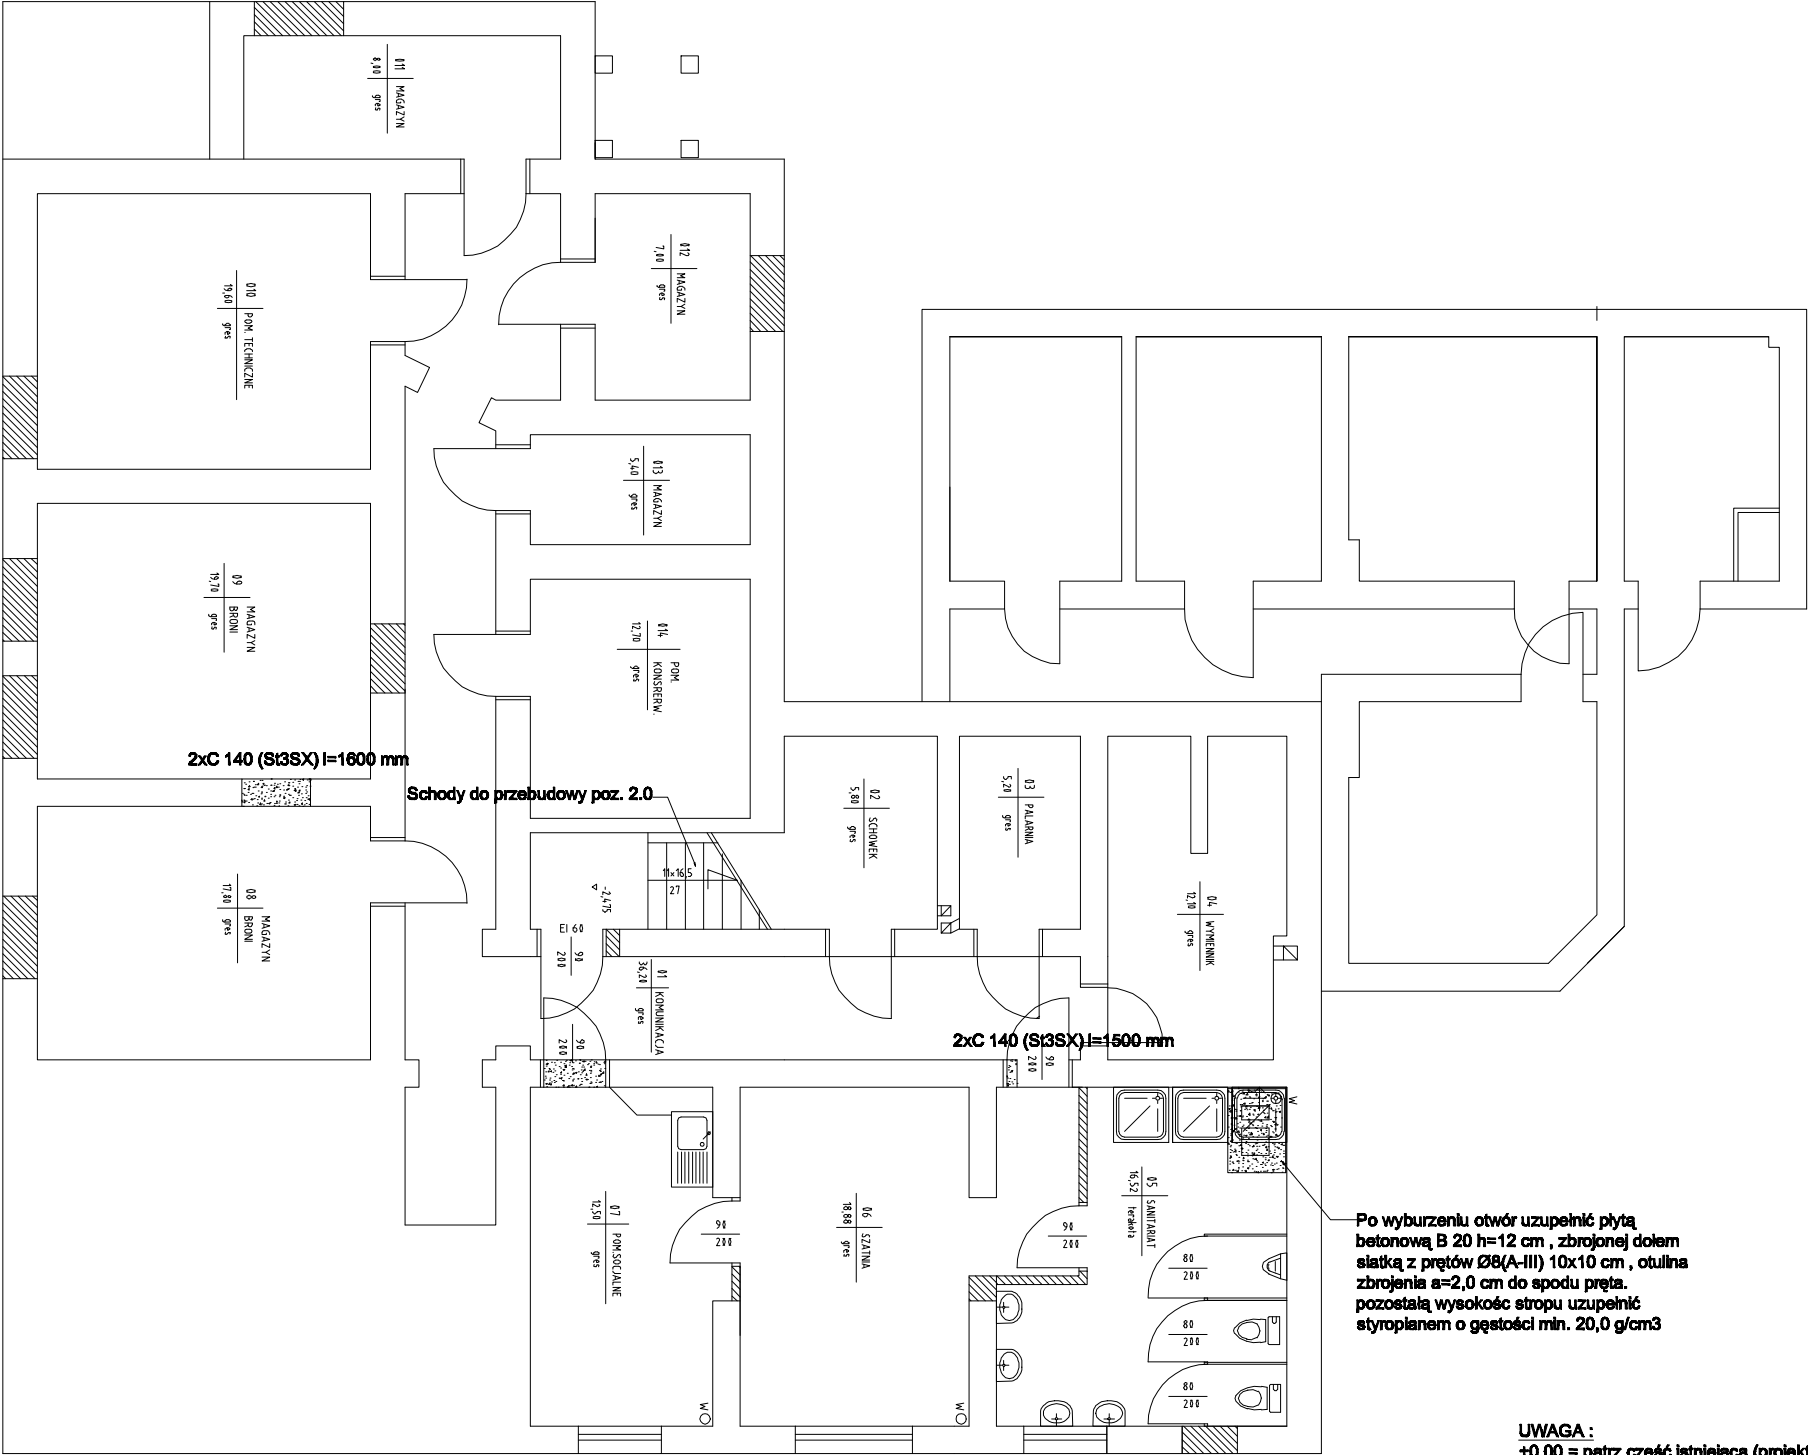


- OZNACZENIA :
- ściany projektowane
  - ściany do wyburzenia
  - ściany istniejące


UWAGA:  
Wymiary projektowane zweryfikować ze stanem naturalnym .

UWAGA :  
±0,00 = patrz część istniejąca (projekt architektoniczny)  
Beton B 20 , Stal zbrojeniowa A-0 (St0) fyd=190 MPa A-III (34GS) fyd=350 MPa  
Stal kształtowa A-I(St3SX) , elektrody EA 1.46  
Zabezpieczenie antykorozyjne powłokami malarskimi - 2x f.podkładowa + 2x f.nawierzchniowa .

RZUT PIWNIC 1:100

|                                                        |         |                                                                            |                |                                           |                             |
|--------------------------------------------------------|---------|----------------------------------------------------------------------------|----------------|-------------------------------------------|-----------------------------|
| PRACOWNIA PROJEKTOWA                                   |         | Projekt                                                                    |                | Budynek Komendy Powiatowej Policji        |                             |
| mgr inż. Jerzy Kuźba                                   |         | ul. HEBANOŃ 9A, 75-538 Koszęcin                                            |                | Gryfice ul.Mickiewicza 19 , dz. 298 i 146 |                             |
| Tel./Fax: 094 340 65 88 , yurek@pro.onet.pl            |         | Nazwa rysunku                                                              |                | Rzut piwnic                               |                             |
| Wersja                                                 | Skala   | Data                                                                       | Data zmiany A: | Data zmiany B:                            | Faza projektu:<br><b>PB</b> |
| 01                                                     | 1:100   | 27.11.2007                                                                 |                |                                           |                             |
| Opracował:<br>mgr inż. Jerzy Kuźba                     | Podpis: | Sprawdził:<br>mgr inż. Mirosław Górecki<br>UAN/N721043088<br>ZAP/POC/25801 | Podpis:        | Data zmiany C:                            |                             |
| uprawniony do projektowania konstrukcji bez ograniczeń |         | uprawniony do projektowania konstrukcji bez ograniczeń                     |                | UWAGI :                                   | Rys. nr.<br><b>1</b>        |

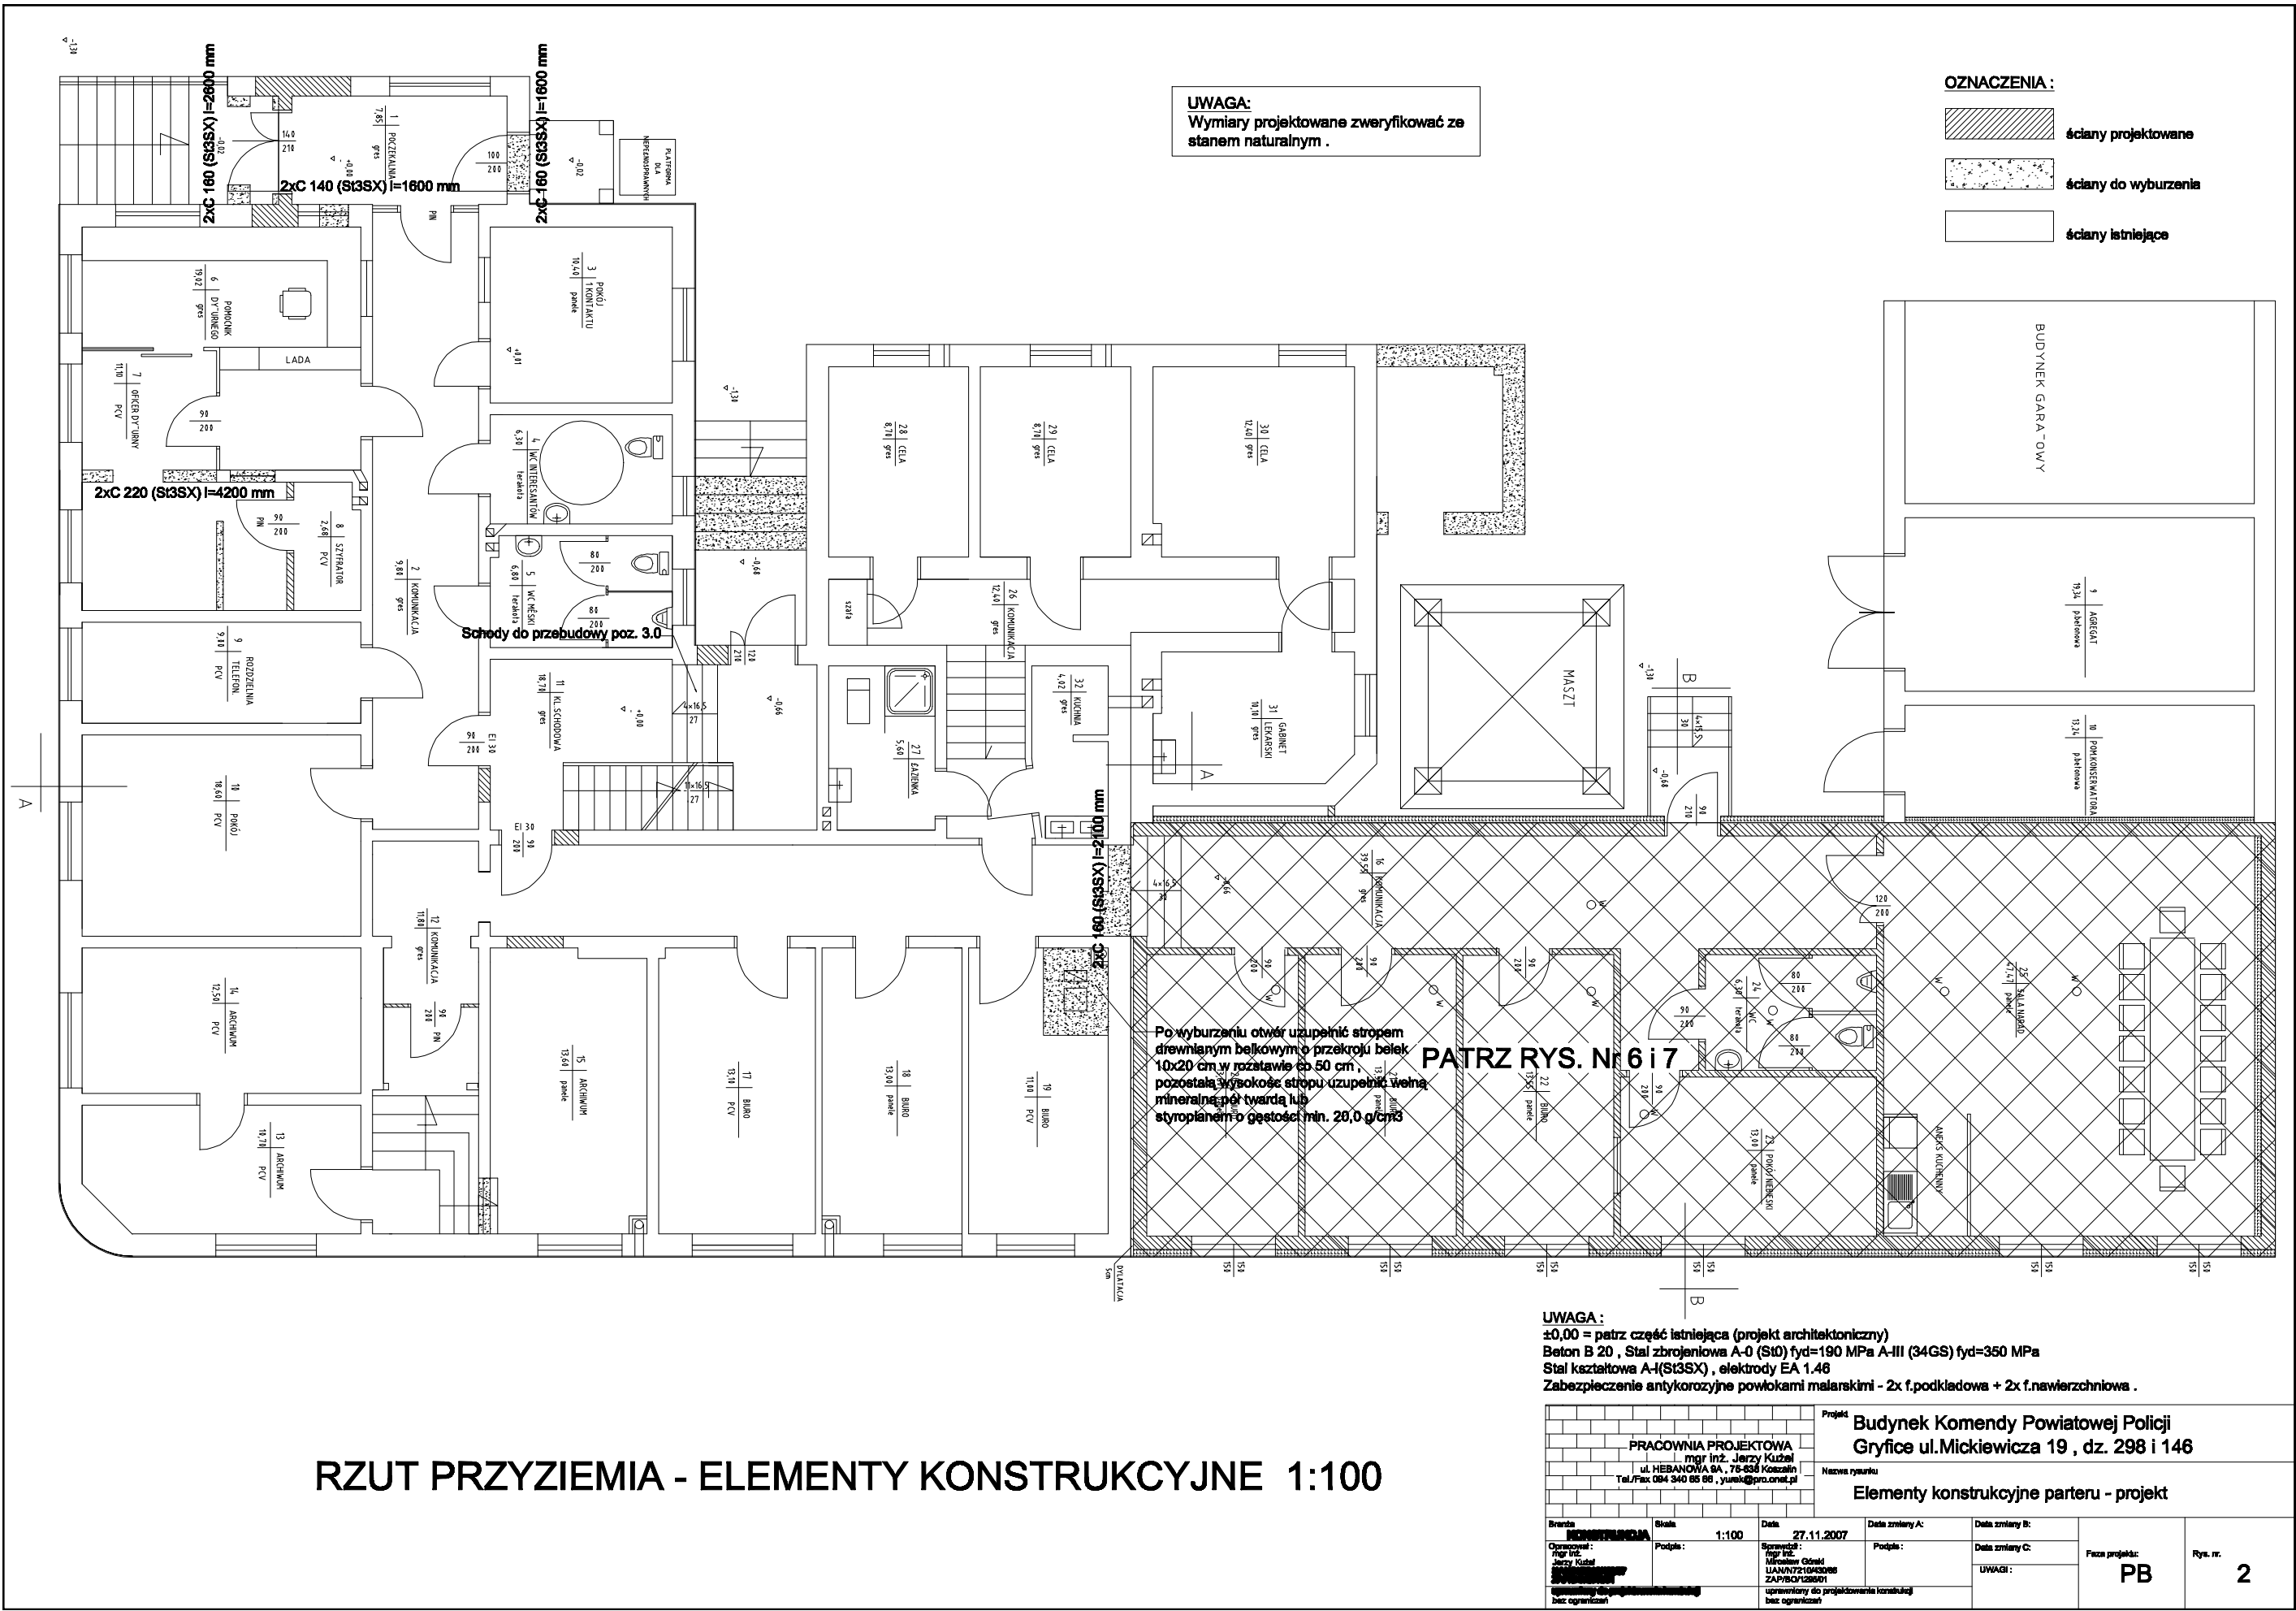

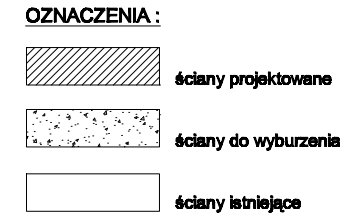

Po wyburzeniu otwór uzupełnić stropem drewnianym belkowym o przekroju belek 10x20 cm w rozstawie co 50 cm, pozostałą wysokość stropu uzupełnić wełną mineralną pół twardą lub styroplanem o gęstości min. 20,0 g/cm3

|   |                       |   |                         |                         |                              |                      |
|---|-----------------------|---|-------------------------|-------------------------|------------------------------|----------------------|

Podpis:<br>_____        | Data zmiany C:<br>_____ |                              |                      |
| uprawniony do projektowania konstrukcji<br>bez ograniczeń                                                                    |                       |   |                         |                         |                              |                      |



- OZNACZENIA :
- ściany projektowane
  - ściany do wyburzenia
  - ściany istniejące

**UWAGA:**  
Wymiary projektowane zweryfikować ze stanem naturalnym .

Po wyburzeniu otwór uzupełnić stropem drewnianym belkowym o przekroju belek 10x20 cm w rozstawie co 50 cm , pozostałą wysokość stropu uzupełnić wełną mineralną pół twardą lub styropianem o gęstości min. 20,0 g/cm3

RZUT II-go PIĘTRA - ELEMENTY KONSTRUKCYJNE 1:100

**UWAGA :**  
±0,00 = patrz część istniejąca (projekt architektoniczny)  
Beton B 20 , Stal zbrojeniowa A-0 (St0) f<sub>yd</sub>=190 MPa A-III (34GS) f<sub>yd</sub>=350 MPa  
Stal kształtowa A-I(St3SX) , elektrody EA 1.46  
Zabezpieczenie antykorozyjne powłokami malarskimi - 2x f.podkładowa + 2x f.nawierzchniowa .


|   |                       |   |                      |
|---|-----------------------|---|----------------------|
| PRACOWNIA PROJEKTOWA<br>mgr inż. Jerzy Kuźba<br>ul. HEBANOŃKA 9A, 75-638 Koszęcin<br>Tel./Fax 094 340 65 88 , yurek@pro.onet.pl |                       | Projekt<br><b>Budynek Komendy Powiatowej Policji<br/>Gryfice ul.Mickiewicza 19 , dz. 298 i 146</b> |                      |
| Nazwa rysunku<br><b>Elementy konstrukcyjne II-go piętra - projekt</b>                                                           |                       |   |                      |
| Wersja<br><b>1.0</b>   | Skala<br><b>1:100</b> | Data<br><b>27.11.2007</b>                                                                          | Data zmiany A:       |
| Opracował:<br>mgr inż.<br>Jerzy Kuźba                                                                                           | Podpis:<br>           | Sprawdził:<br>mgr inż.<br>Mikołaj Górecki<br>UAN/N721043086<br>ZAP/750725801                       | Data zmiany B:       |
| Zatwierdził:<br>   |                       | Data zmiany C:                                                                                     |                      |
| Uprawniony do projektowania konstrukcji bez ograniczeń                                                                          |                       | UWAGI :                                                                                            |                      |
|   |                       | Faza projektu:<br><b>PB</b>                                                                        | Rys. nr.<br><b>4</b> |






**UWAGA :**  
±0,00 = patrz część istniejąca (projekt architektoniczny)  
Beton B 20, Stal zbrojeniowa A-0 (S10) fyd=190 MPa A-III (34GS) fyd=350 MPa  
Stal kształtowa A-I(S13SX), elektrody EA 1.46  
Zabezpieczenie antykorozyjne powłokami malarskimi - 2x f.podkładowa + 2x f.nawierzchniowa .  
Wszelkie ścianki nowoprojektowane i uzupełniające wykonać w technologii płyt gipsowo-kartonowych .

|   |                                  |   |                       |                                     |                                        |                                 |
|---|----------------------------------|---|-----------------------|-------------------------------------|----------------------------------------|---------------------------------|
| <p>PRACOWNIA PROJEKTOWA</p> <p>mgr inż. Jerzy Kuźel</p> <p>ul. HEBANOWA 9A, 75-636 Koszalin</p> <p>Tel./Fax 084 340 95 86 y.kuzel@pro.onet.pl</p> |                                  | <p>Projekt</p> <p><b>Budynki Komendy Powiatowej Policji</b></p> <p><b>Gryfice ul. Mickiewicza 19, dz. 298 i 146</b></p> <p>Nazwa rysunku</p> <p><b>Elementy konstrukcyjne poddasza - projekt</b></p> |                       |                                     |                                        |                                 |
| <p>Branda</p> <p><b>KONSTRUKCJA</b></p>   | <p>Skala</p> <p><b>1:100</b></p> | <p>Data</p> <p><b>27.11.2007</b></p>   | <p>Data zmiany A:</p> | <p>Data zmiany B:</p>               | <p>Faza projektu:</p> <p><b>PB</b></p> | <p>Rys. nr.</p> <p><b>5</b></p> |
Mirosław Góski</p> <p>UAM/7271043085</p> <p>ZAP/ISO/12801</p>   | <p>Podpis:</p>        | <p>Data zmiany C:</p> <p>UWAGI:</p> |                                        |                                 |
| <p><b>uprawnienie do projektowania konstrukcji</b></p>                                                                                            |                                  | <p><b>uprawnienie do projektowania konstrukcji</b></p> <p><b>uprawnienie do nadzoru</b></p>   |                       |                                     |                                        |                                 |

**Schody płytowe Poz. 2.0**  
**Liczba elementów: 1 szt.**


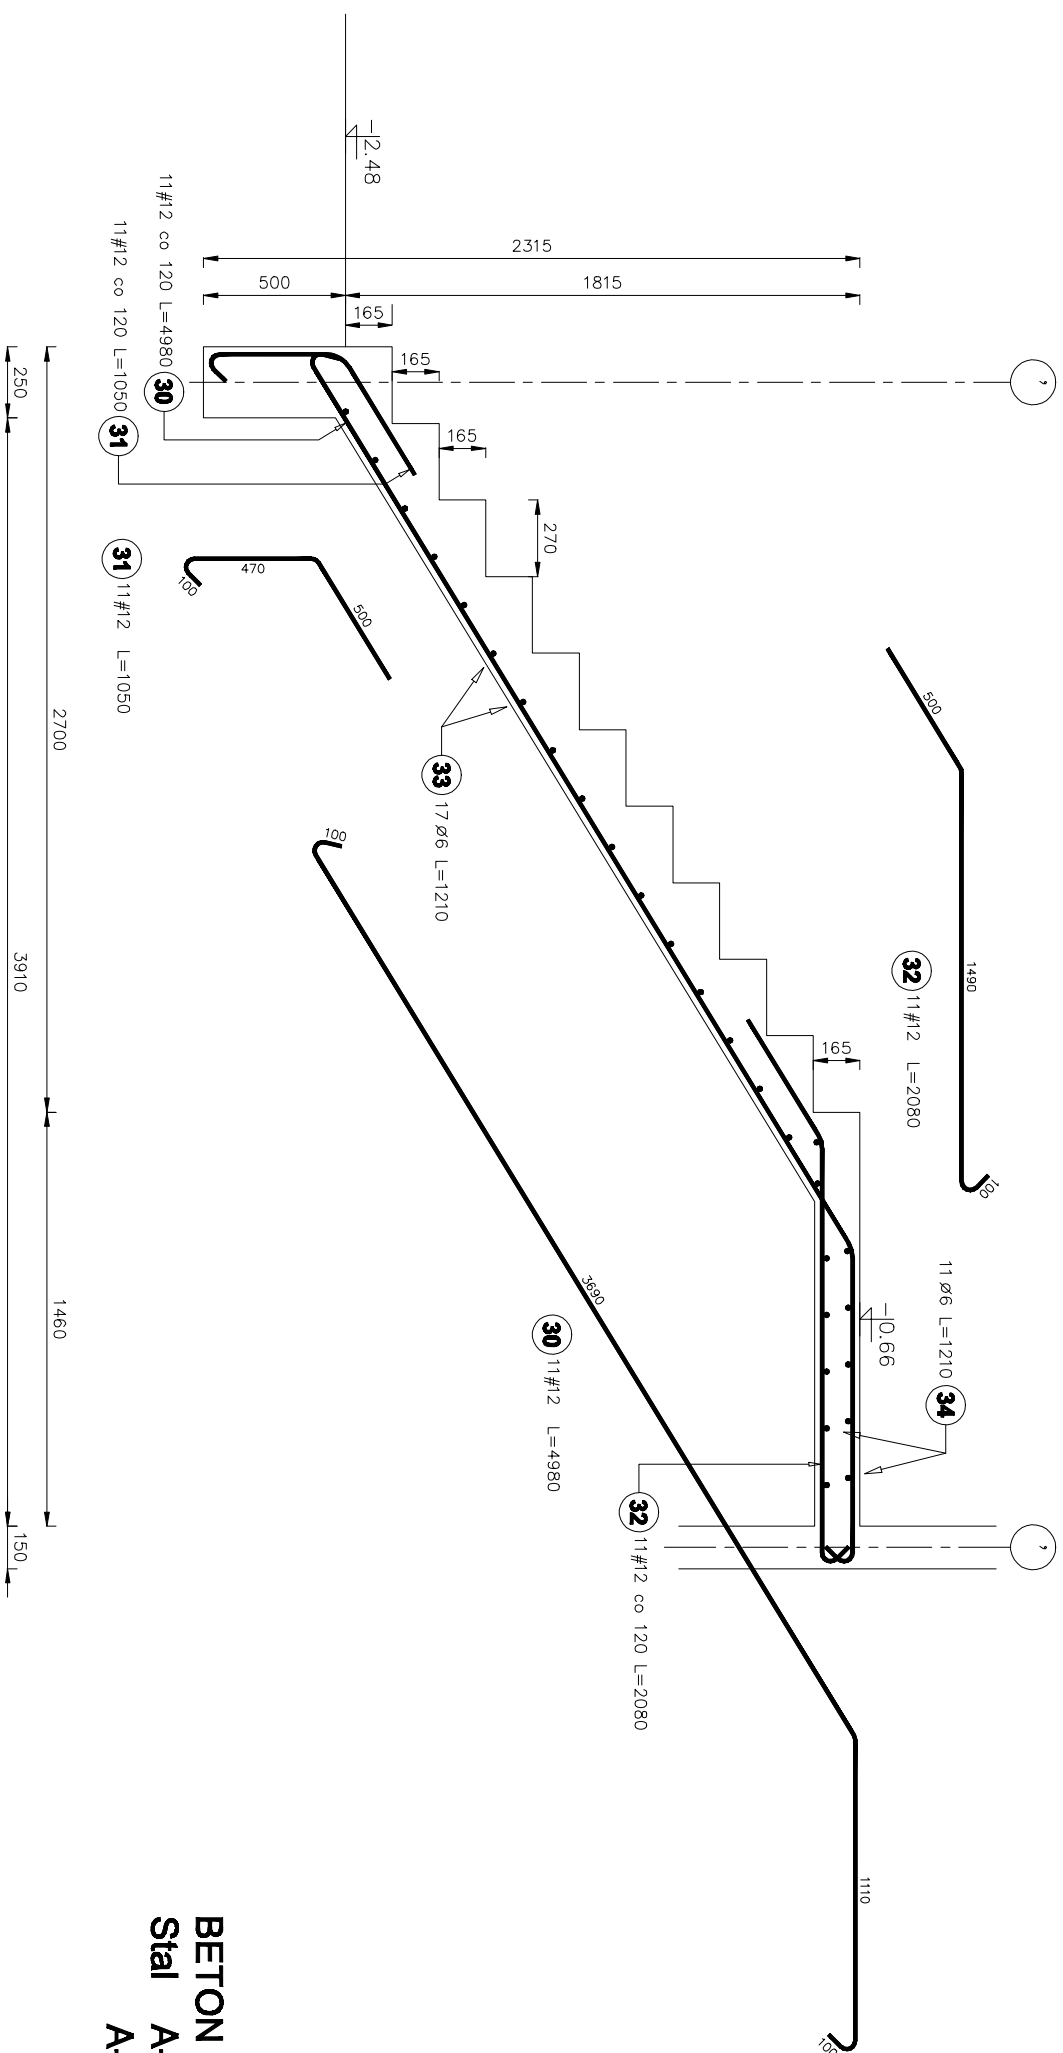


**BETON B 20**  
**Stal A-0(St0) f<sub>yd</sub>=190 MPa**  
**A-III(34GS) f<sub>yd</sub>=350 MPa**
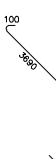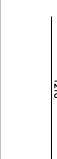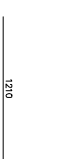
| Elementy                   |        | Kształt pręta                                                                     | Nr pręta | Średnica (mm) | Długość (m) | Liczba prętów |        | Długość całkowita (m) | Masa (kg) | Masa ogólna (kg) |
|----------------------------|--------|-----------------------------------------------------------------------------------|----------|---------------|-------------|---------------|--------|-----------------------|-----------|------------------|
| Nazwa                      | Liczba |                                                                                   |          |               |             | w elemencie   | ogółem |                       |           |                  |
| Schody płytowe<br>Poz. 2.0 | 1      |  | 30       | 12            | 4,98        | 11            | 11     | 54,78                 | 48,64     | 86,74            |
|                            |        |  | 31       | 12            | 1,05        | 11            | 11     | 11,55                 | 10,26     |                  |
|                            |        |  | 32       | 12            | 2,08        | 11            | 11     | 22,88                 | 20,32     |                  |
|                            |        |  | 33       | 6             | 1,21        | 17            | 17     | 20,57                 | 4,57      |                  |
|                            |        |  | 34       | 6             | 1,21        | 11            | 11     | 13,31                 | 2,95      |                  |

[illegible]


Schody płytowe Poz. 3.0  
Liczba elementów: 1 szt.

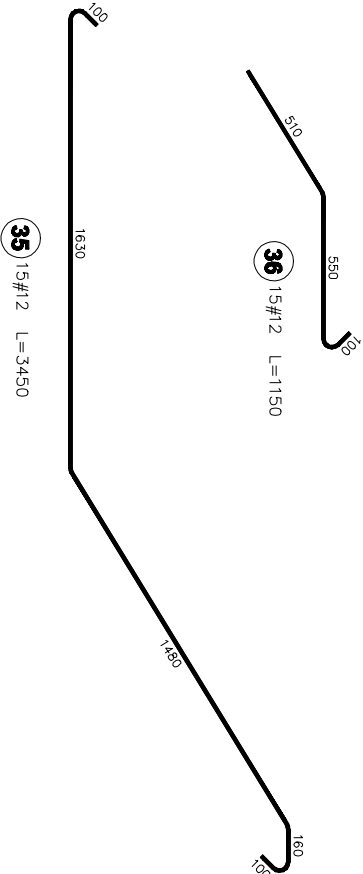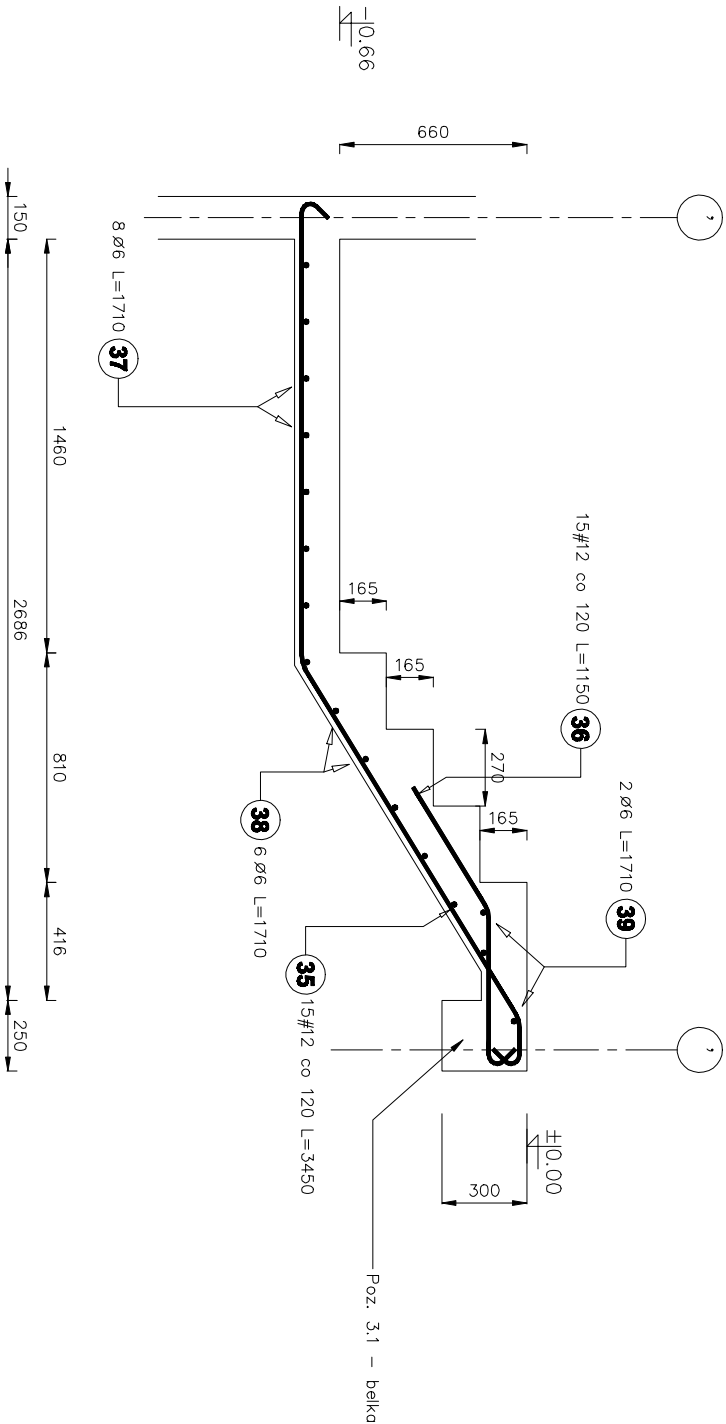


BETON B 20  
Stal A-0(St0) f<sub>yd</sub>=190 MPa  
A-III(34GS) f<sub>yd</sub>=350 MPa

| Elementy                   |        | Kształt pręta | Nr pręta | Średnica (mm) | Długość (m) | Liczba prętów |        | Długość całkowita (m) | Masa (kg) | Masa ogólna (kg) |
|----------------------------|--------|---------------|----------|---------------|-------------|---------------|--------|-----------------------|-----------|------------------|
| Nazwa                      | Liczba |               |          |               |             | w elemencie   | ogółem |                       |           |                  |
| Schody płytowe<br>Poz. 3.0 | 1      |               | 35       | 12            | 3,45        | 15            | 15     | 51,75                 | 45,95     | 67,35            |
|                            |        |               | 36       | 12            | 1,15        | 15            | 15     | 17,25                 | 15,32     |                  |
|                            |        |               | 37       | 6             | 1,71        | 8             | 8      | 13,68                 | 3,04      |                  |
|                            |        |               | 38       | 6             | 1,71        | 6             | 6      | 10,26                 | 2,28      |                  |
|                            |        |               | 39       | 6             | 1,71        | 2             | 2      | 3,42                  | 0,76      |                  |




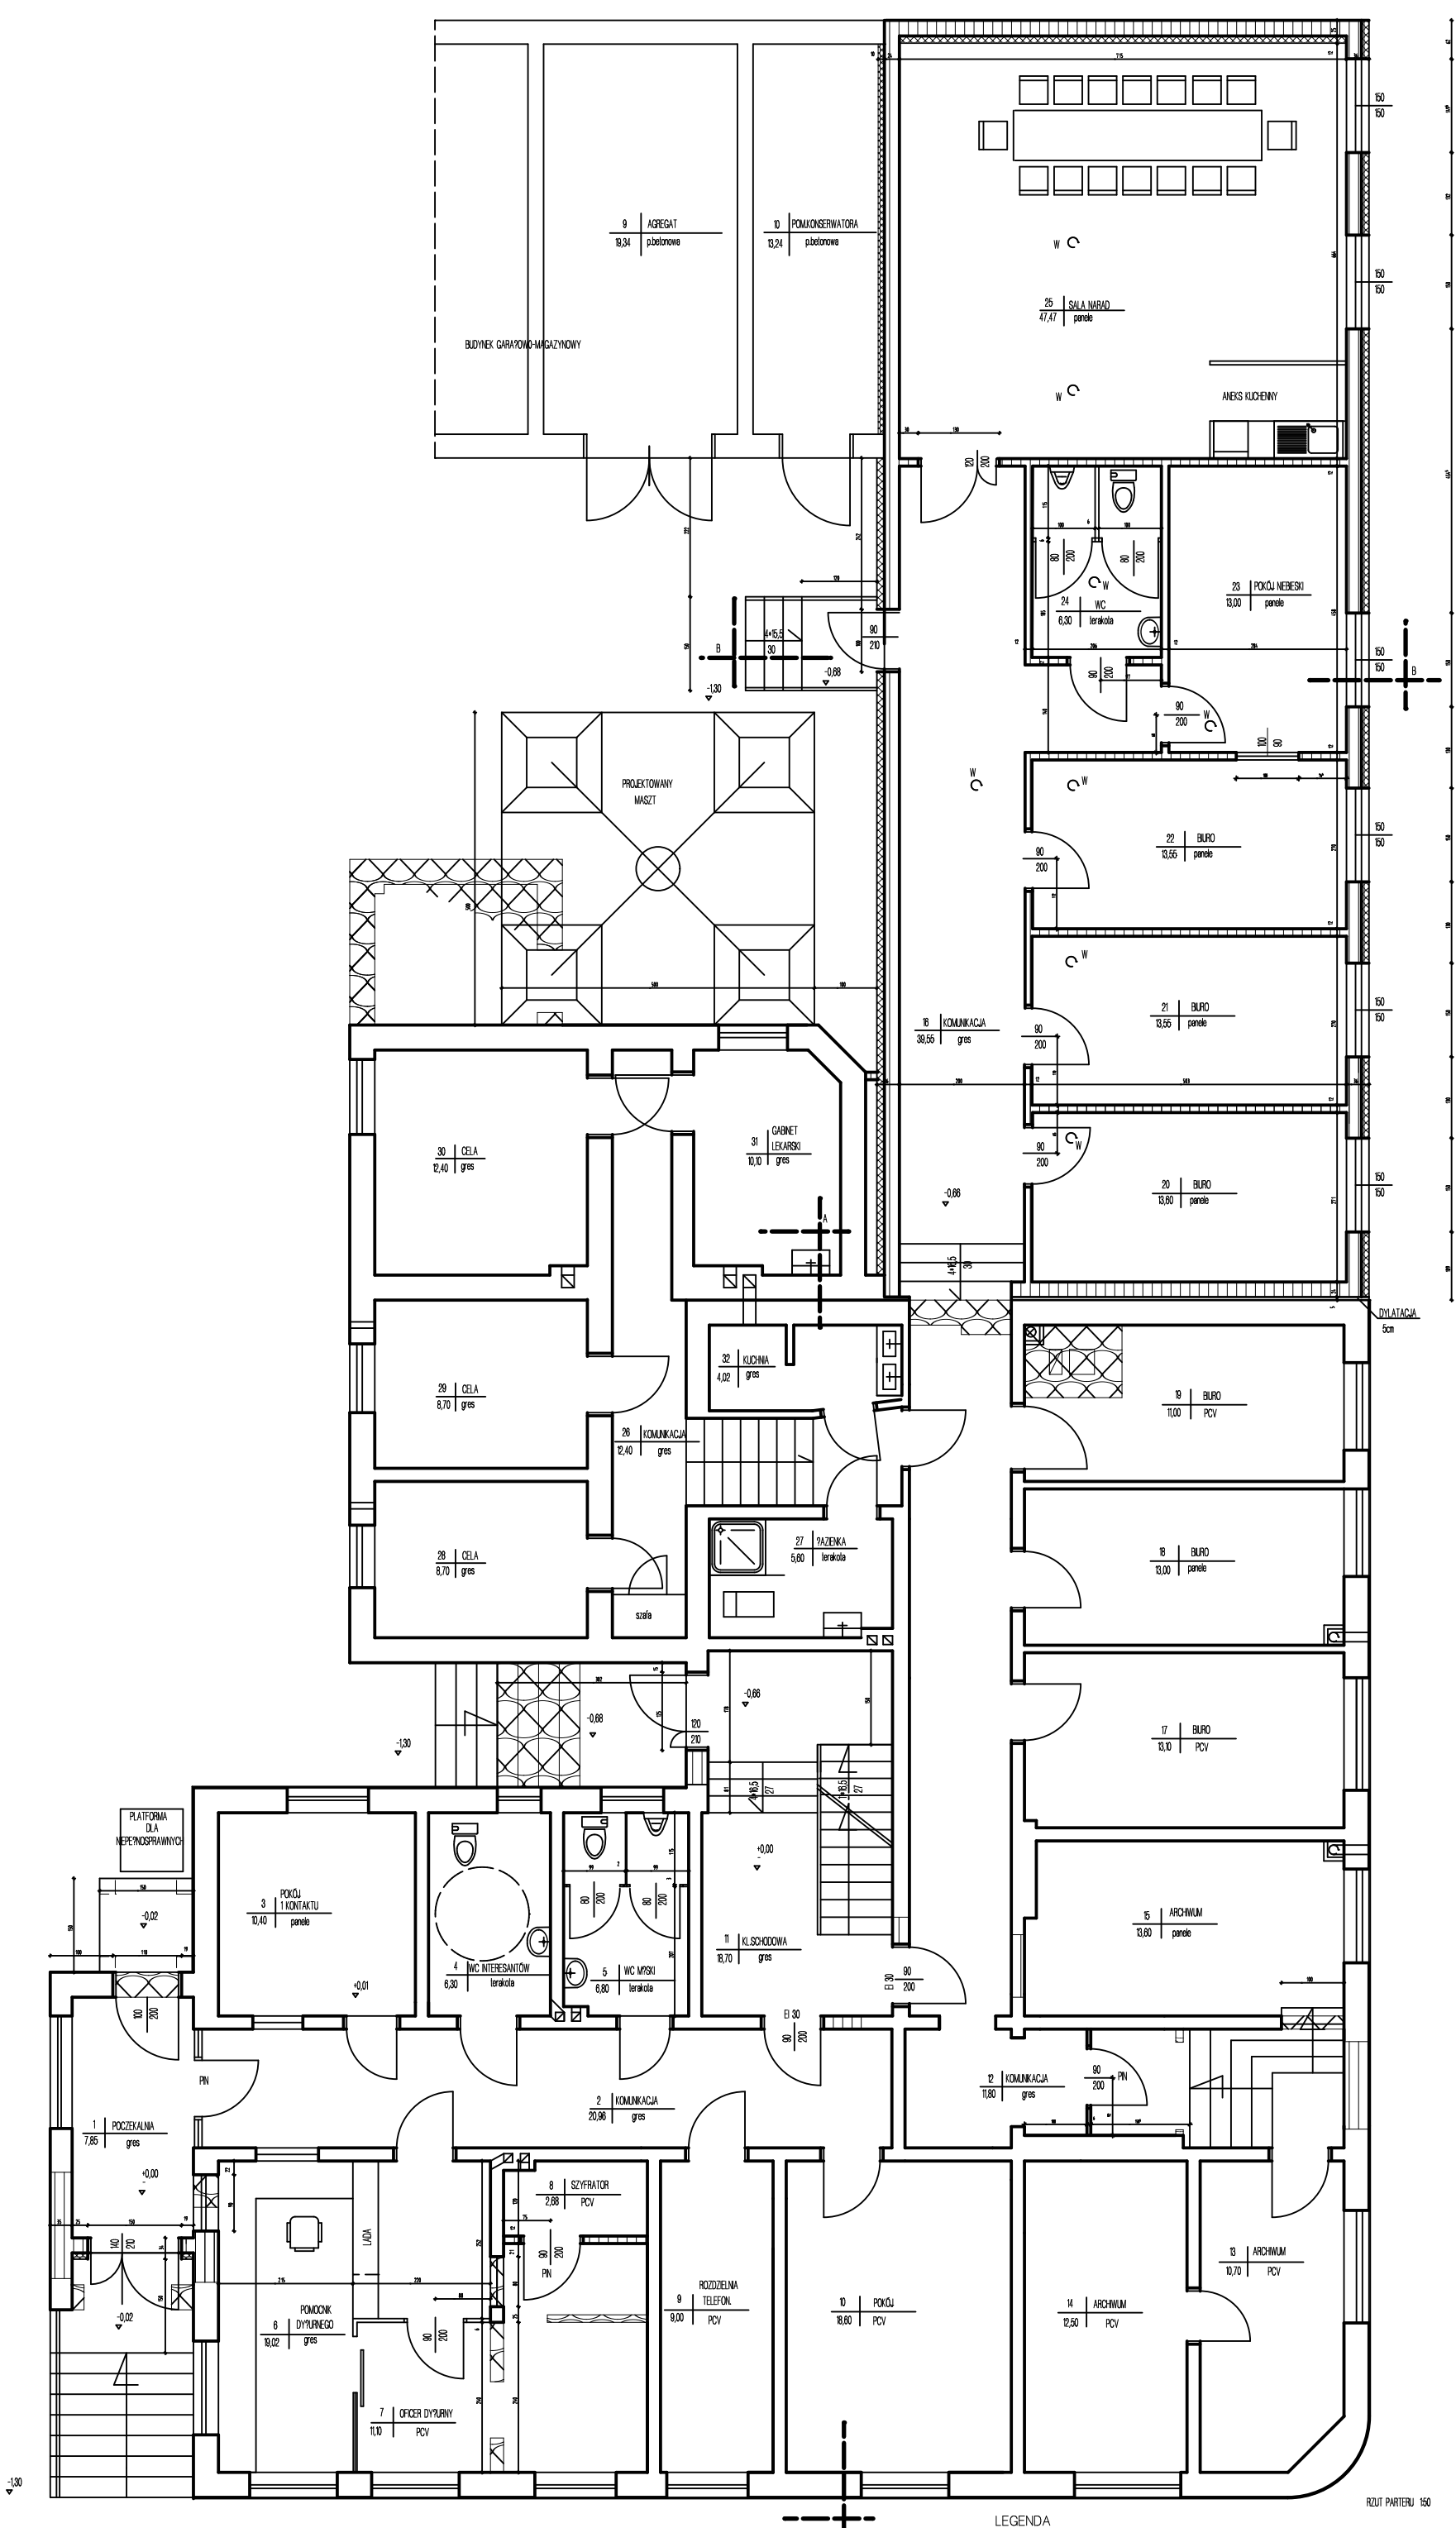

### Belka schodów Poz. 3.1

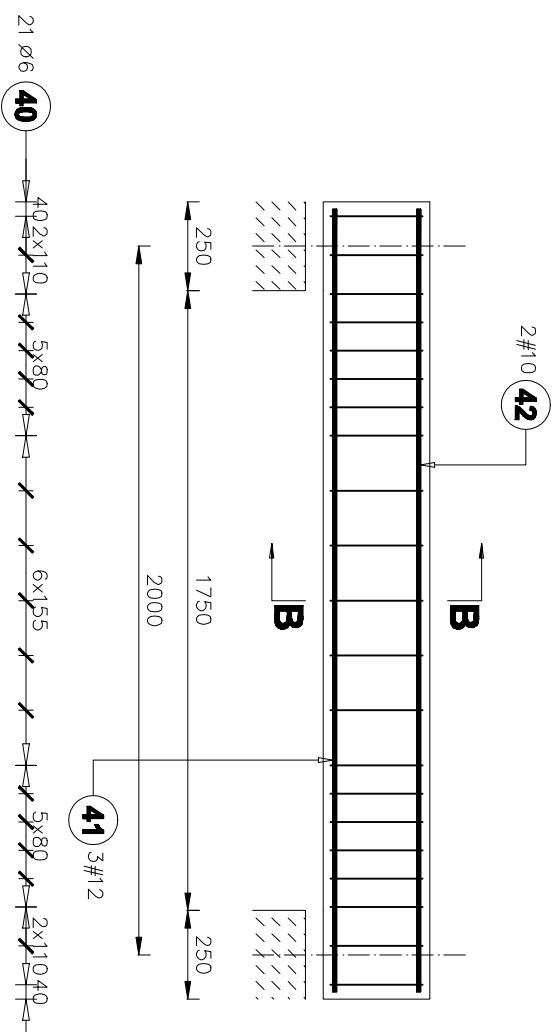

## B-3

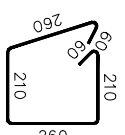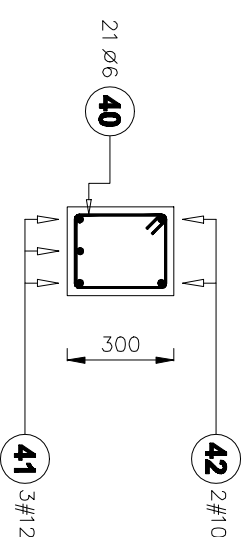

40 Ø6 L=1030

42 2#10 L=2210

2210


41 3#12 L=2210  
2210

2210


# BETON B 20

**Stal A-0(St0) fy<sub>d</sub>=190 MPa**

**A-II(34GS) fyd=350 MPa**
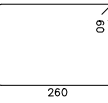
| Elementy                  |        | Kształt pręta                                                                     | Nr pręta | Średnica (mm) | Długość (m) | Liczba prętów |        | Długość całkowita (m) | Masa (kg) | Masa ogólna (kg) |
|---------------------------|--------|-----------------------------------------------------------------------------------|----------|---------------|-------------|---------------|--------|-----------------------|-----------|------------------|
| Nazwa                     | Liczba |                                                                                   |          |               |             | w elemencie   | ogółem |                       |           |                  |
| Belka schodów<br>Poz. 3.1 | 1      |  | 40       | 6             | 1,03        | 21            | 21     | 21,63                 | 4,80      | 13,42            |
|                           |        |                                                                                   | 41       | 12            | 2,21        | 3             | 3      | 6,63                  | 5,89      |                  |
|                           |        |                                                                                   | 42       | 10            | 2,21        | 2             | 2      | 4,42                  | 2,73      |                  |
|                           |        |                                                                                   |          |               |             |               |        |                       |           |                  |

[illegible]

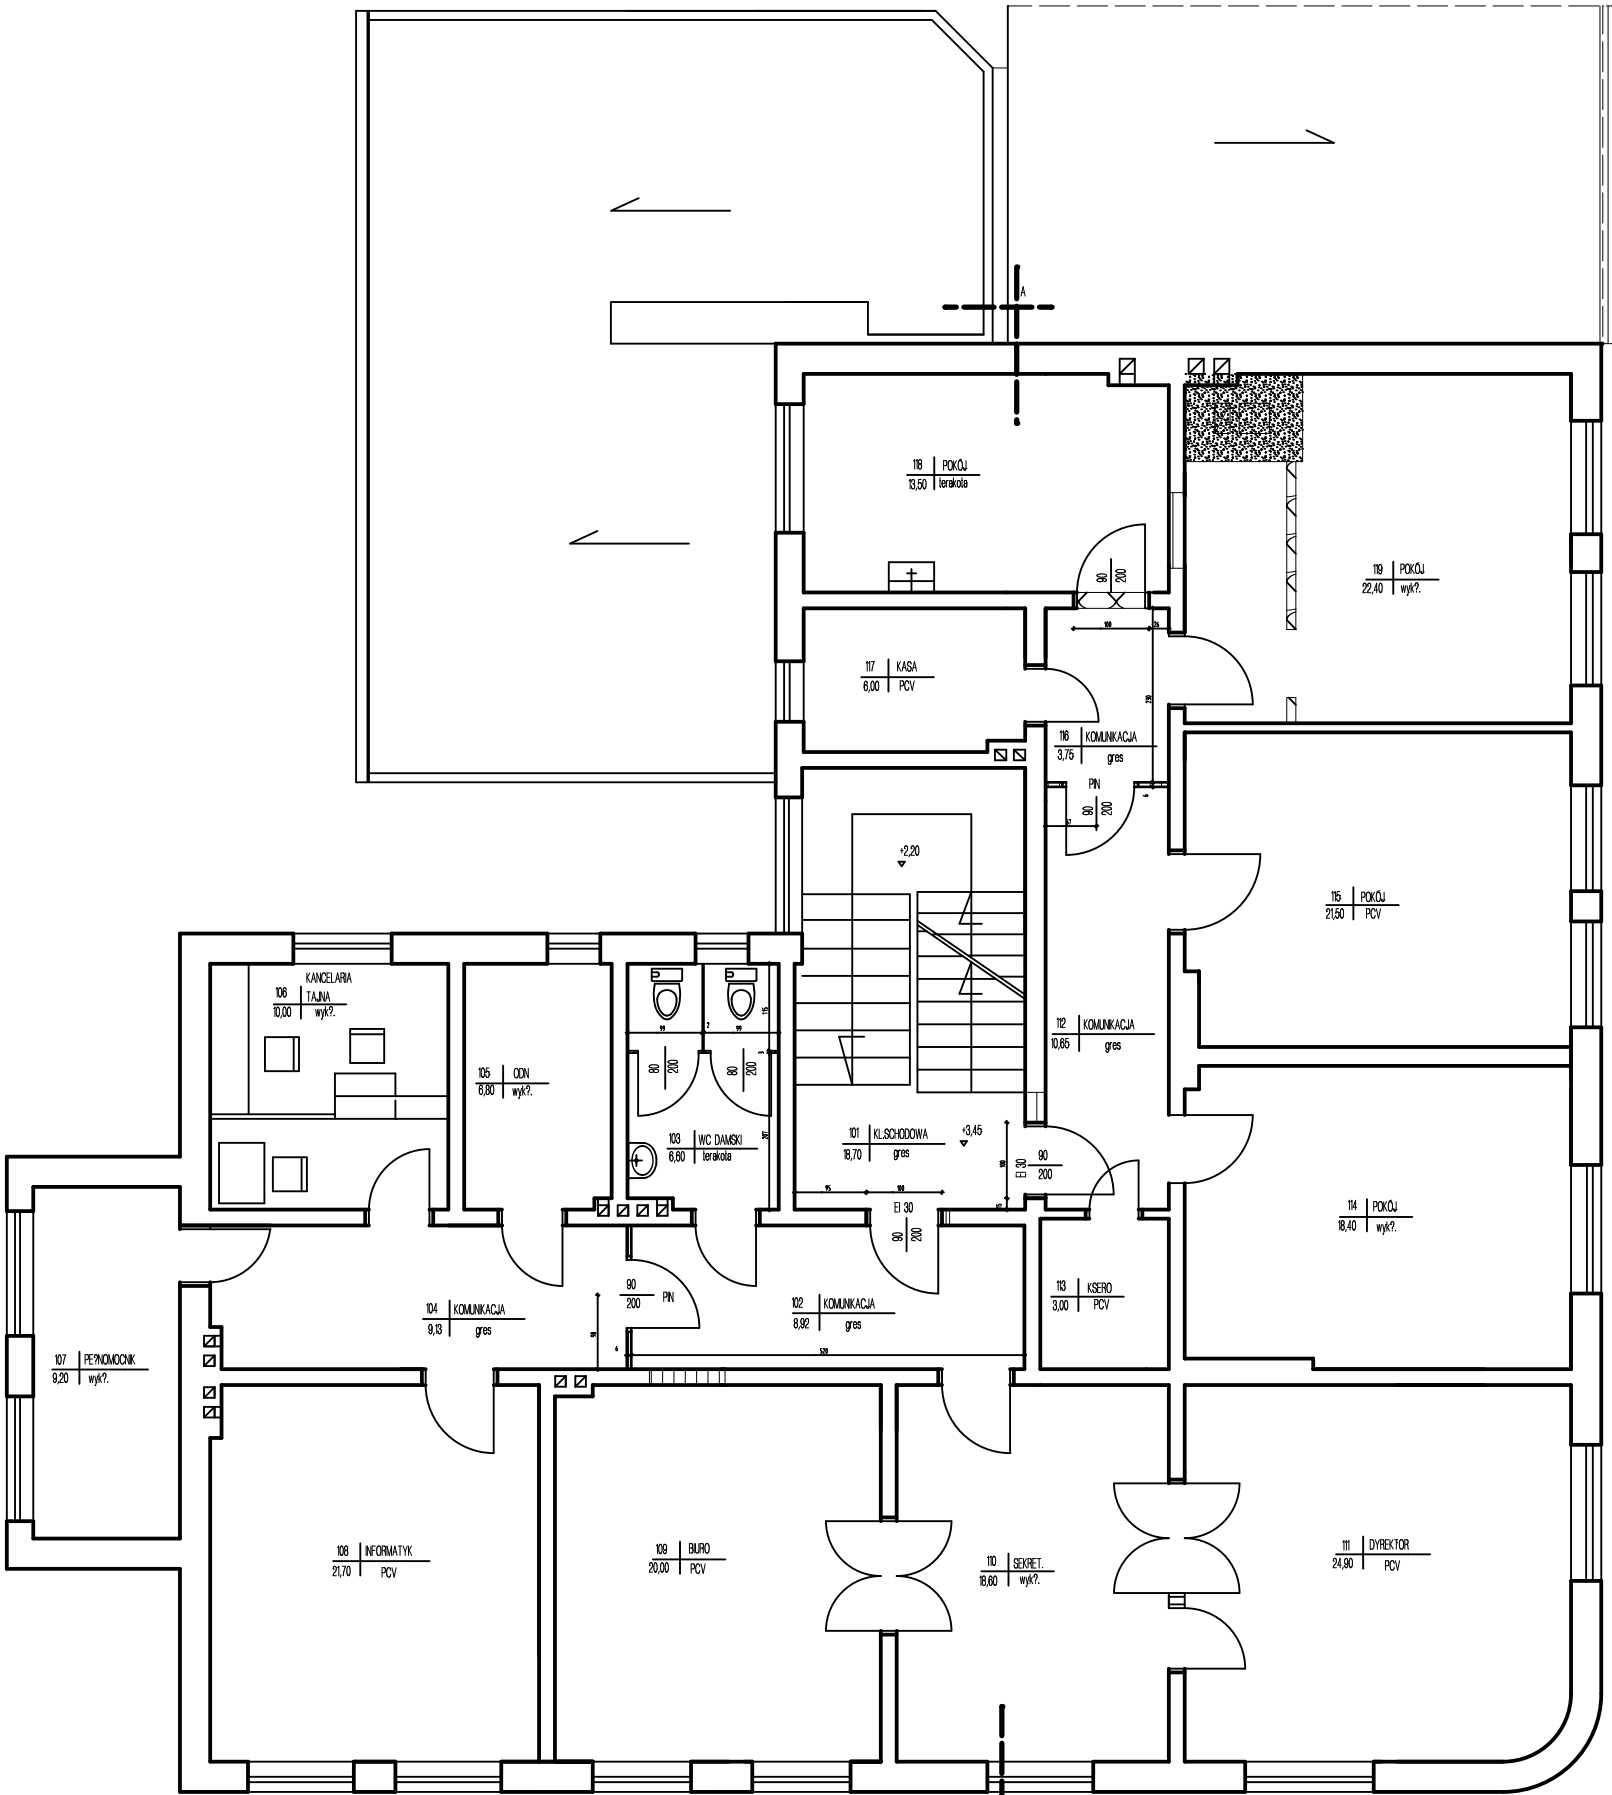


UWAGA  
WYMIARY NALEŻY SPRAWDZIĆ NA BUDOWIE

RZUT I PIĘTRA 150

PROJEKT

| LEGENDA |                       |
|---------|-----------------------|
|         | ?ciany istniejące     |
|         | ?ciany projektowane   |
|         | Otworki do wyburzenia |

|               |                                                                                  |                                                |                            |
|---------------|----------------------------------------------------------------------------------|------------------------------------------------|----------------------------|
| OBIEKT        | Budynek Komendy Powiatowej Policji<br>Gryfice, ul. Mickiewicza 19, dz. 2/86, 146 |                                                | DATA<br>listopad<br>2007r. |
| NAZWA RYSUNKU | Rzut I piętra                                                                    |                                                | SKALA                      |
| PROJEKTOWAŁ   | mgr inż. arch.<br>K.P.B./8300/                                                   | mgr inż. arch.<br>Mikolaj Krapkowski<br>153/83 | 150                        |
| SPRAWDZIŁ     | mgr inż. arch.<br>K.P.B./8300/                                                   | mgr inż. arch.<br>Jan 18.78/83                 | NR RYS.                    |
| OPRACOWAŁA    | inż. Beata Nowicka                                                               |                                                |                            |

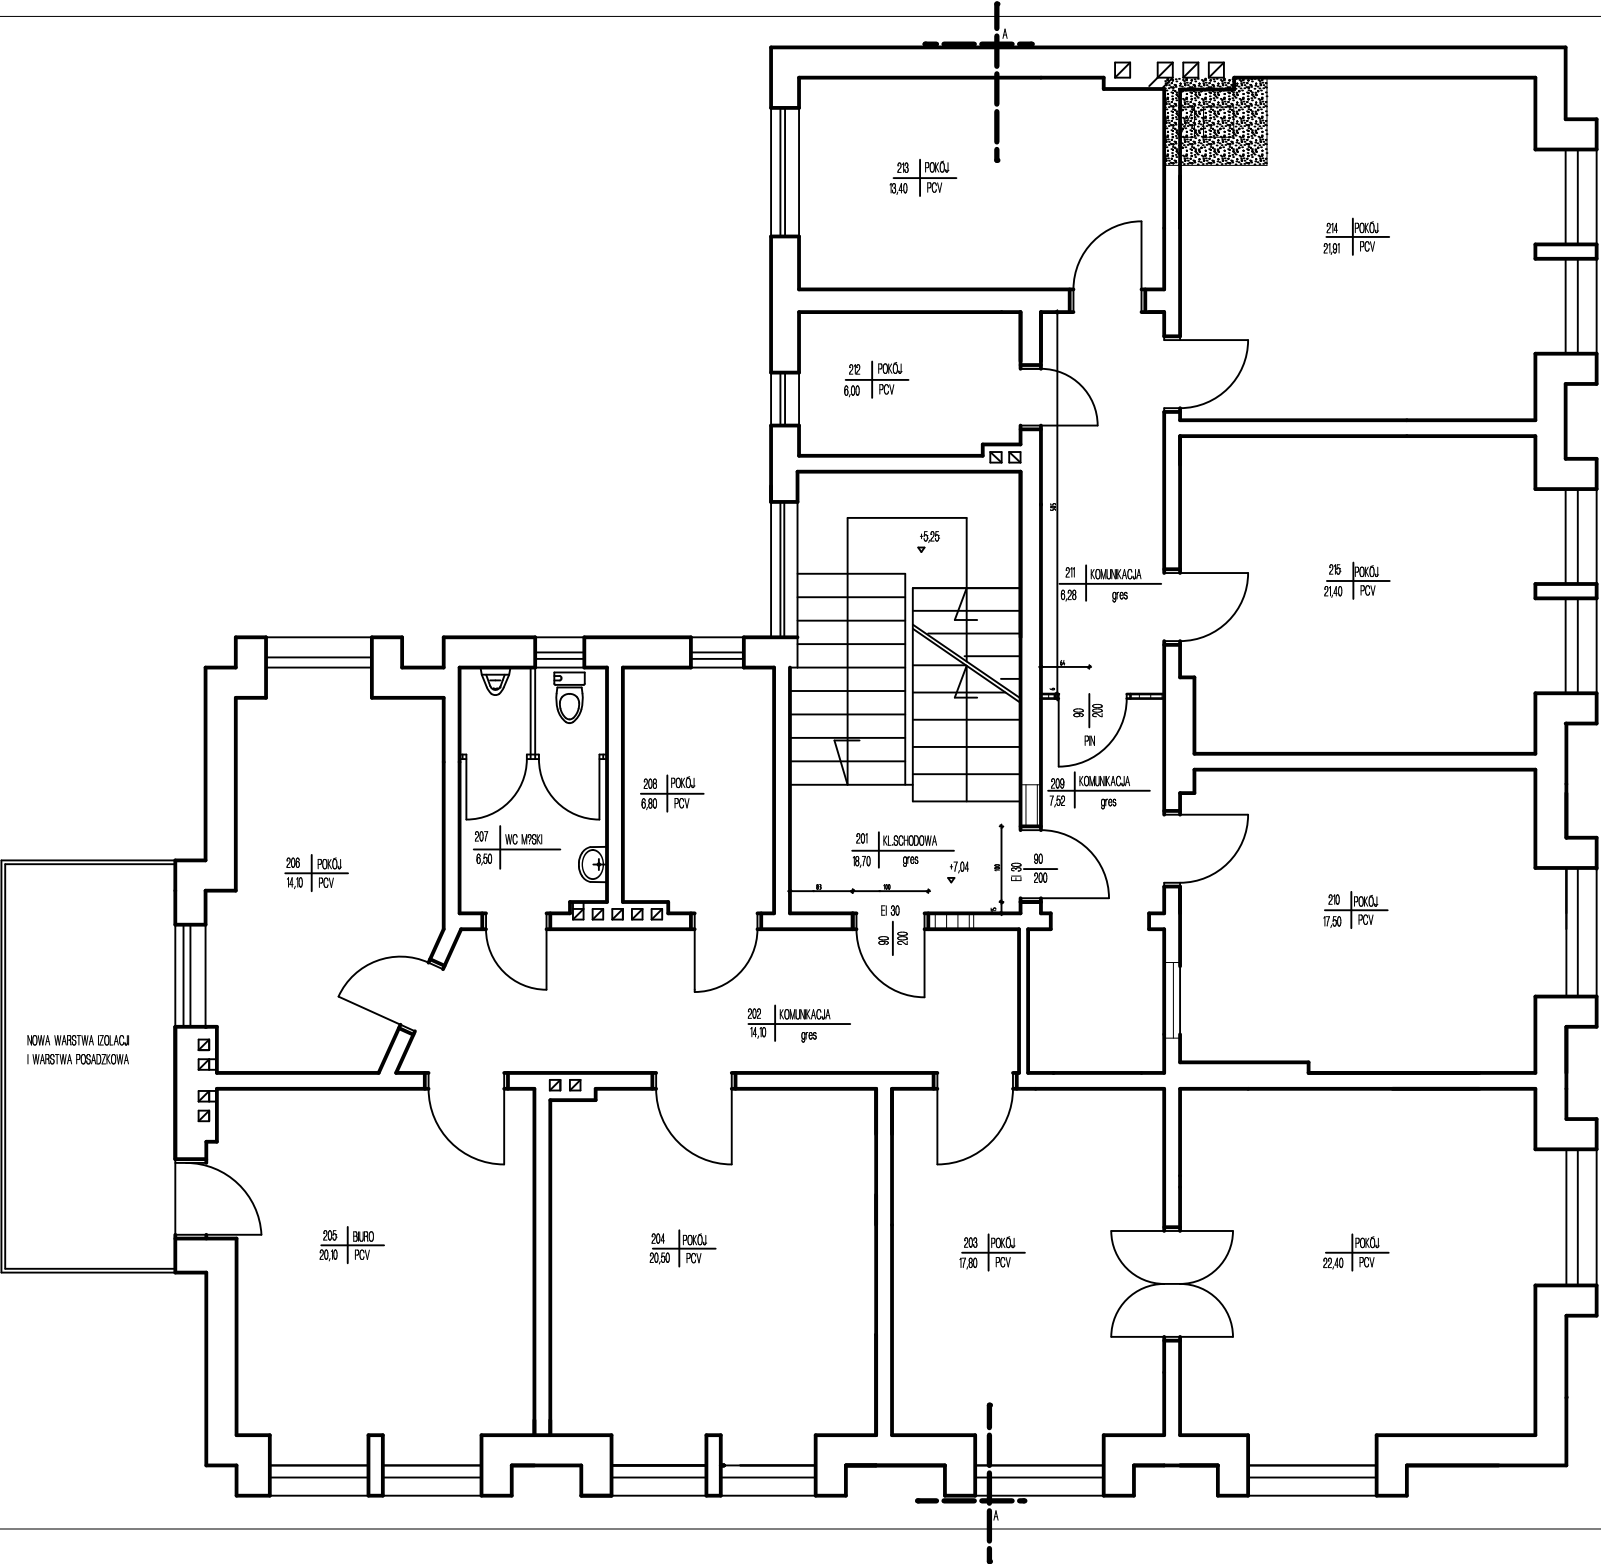


UWAGA  
WYMIARY NALEŻY SPRAWDZIĆ NA BUDOWIE

- LEGENDA
- ?ciany istniejące
  - ?ciany projektowane
  - Otwory do wyburzenia

RZUT II PIĘTRA 150

| PROJEKT       |                                                                             |         | DATA     |
|---------------|-----------------------------------------------------------------------------|---------|----------|
| OBIEKT        | Budynek Komendy Powiatowej Policji<br>Gryfice, ul.Mickiewicza 19 dz.286/146 |         | 2007r    |
| NAZWA RYSUNKU | Rzut II piętra                                                              |         | SKALA    |
| PROJEKTOWAŁ   | mgr inż. arch. Mikolaj Knapinski                                            | 150/150 |          |
| SPRAWDZIŁ     | mgr inż. arch. Jolanta Wozniak                                              | 240/150 | NR. RYS. |
| OPRACOWAŁA    | inż. Beata Nowicka                                                          |         |          |

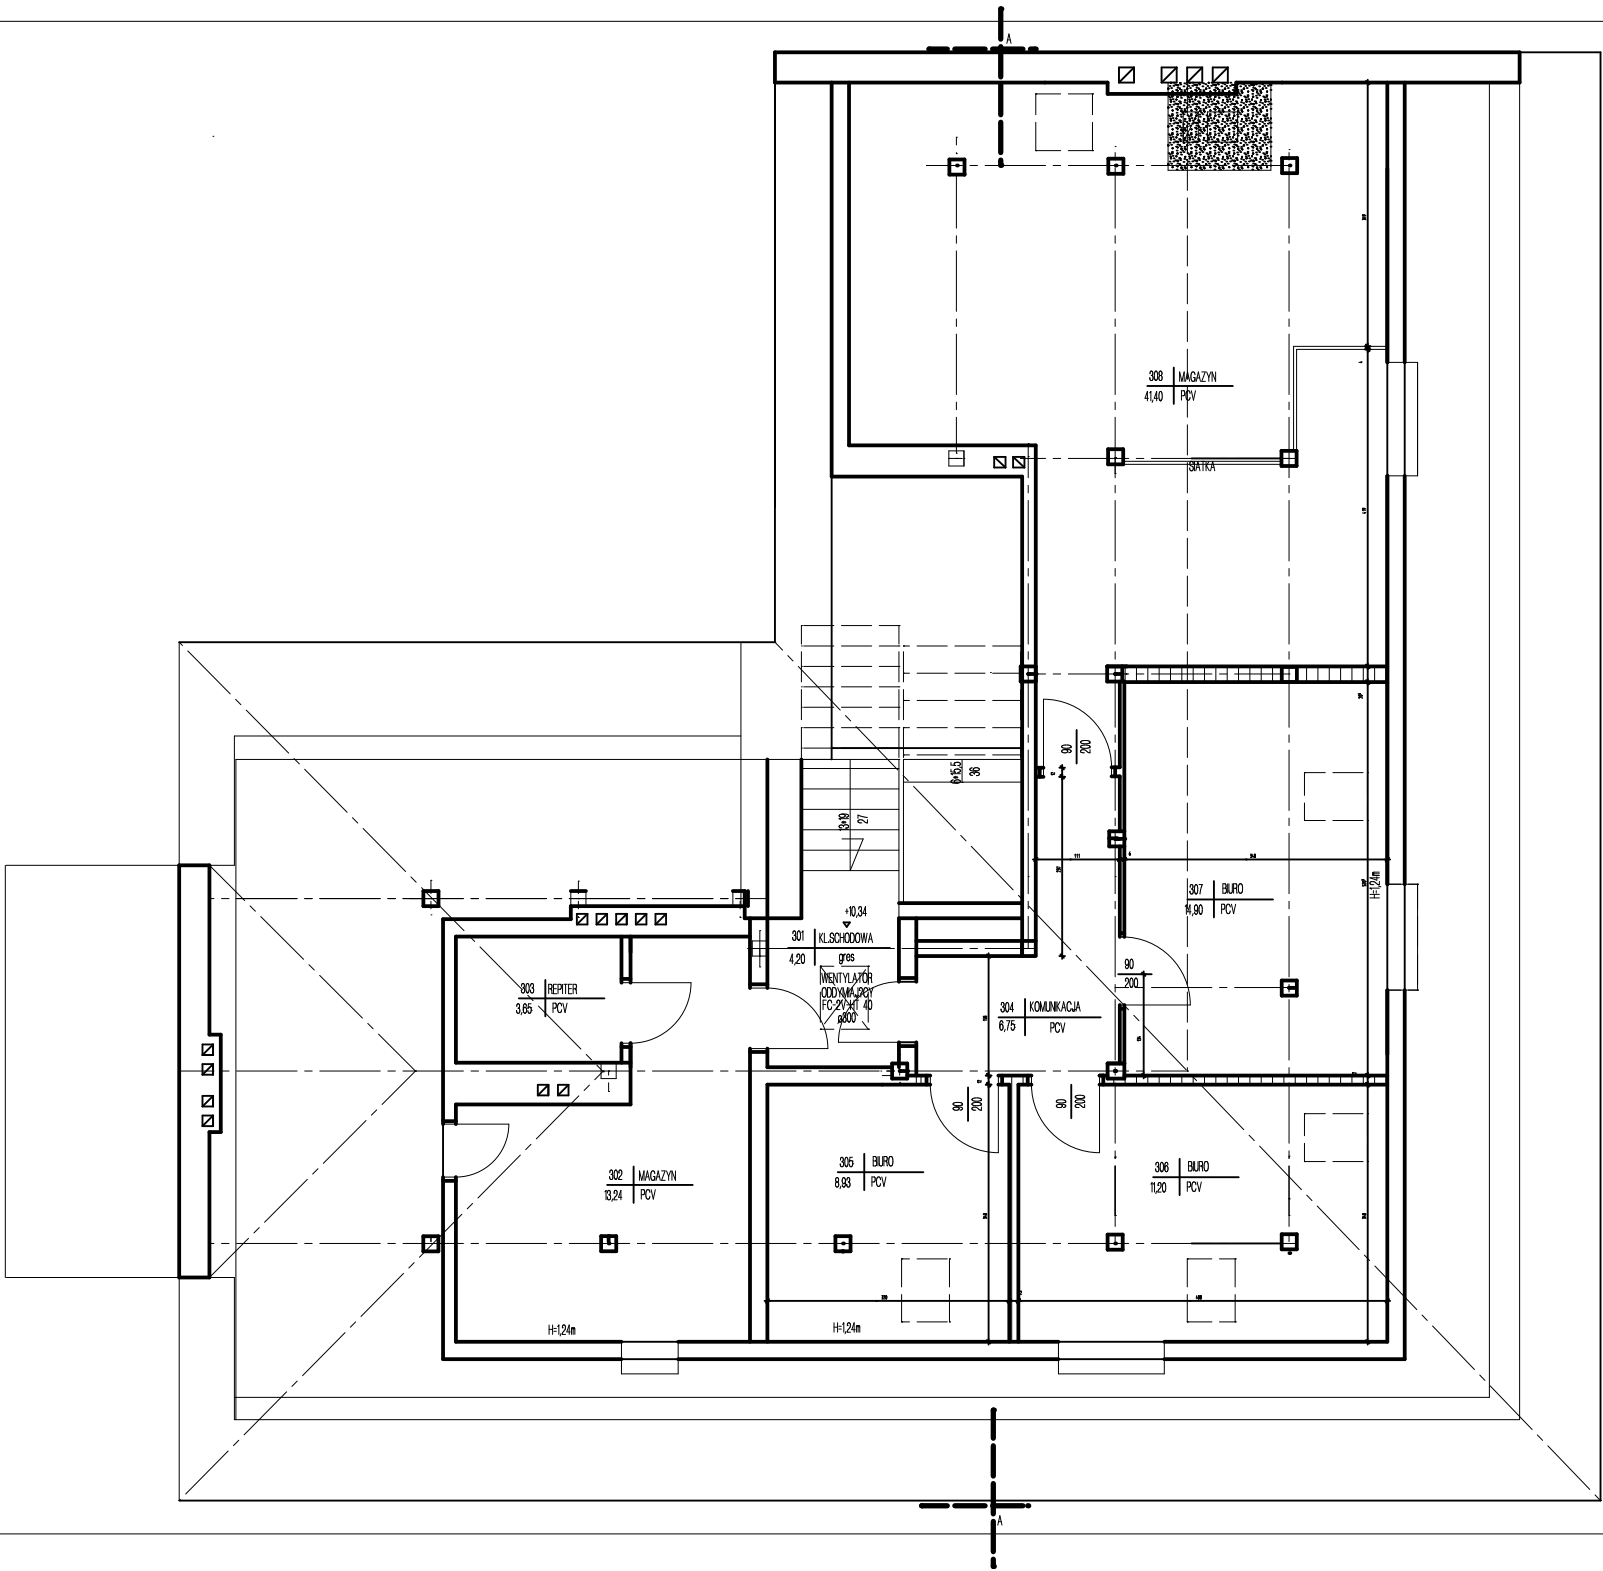

UWAGA

WYMIARY NALEŻY SPRAWDZIĆ NA BUDOWIE


LEGENDA

- ?ściany istniejące
- ?ścianki projektowane
- Otwory do wyburzenia

RZUT PODDASZA 1:50

PROJEKT

|               |                                                                             |                             |                           |
|---------------|-----------------------------------------------------------------------------|-----------------------------|---------------------------|
| NAZWA RYSUNKU | Rzut poddasza                                                               |                             |                           |
| PROJEKTOWAŁ   | mgr inż. arch.<br>A./PB/8300/                                               | Mikołaj Krajewski<br>153/83 | SKALA<br>1:50             |
| SPRAWDZIŁ     | mgr inż. arch.<br>A./PB/8300/                                               | Jan Drabiega<br>240/83      |                           |
| OPRACOWAŁA    | inż. Beata Nowicka                                                          |                             | NR. RYS.                  |

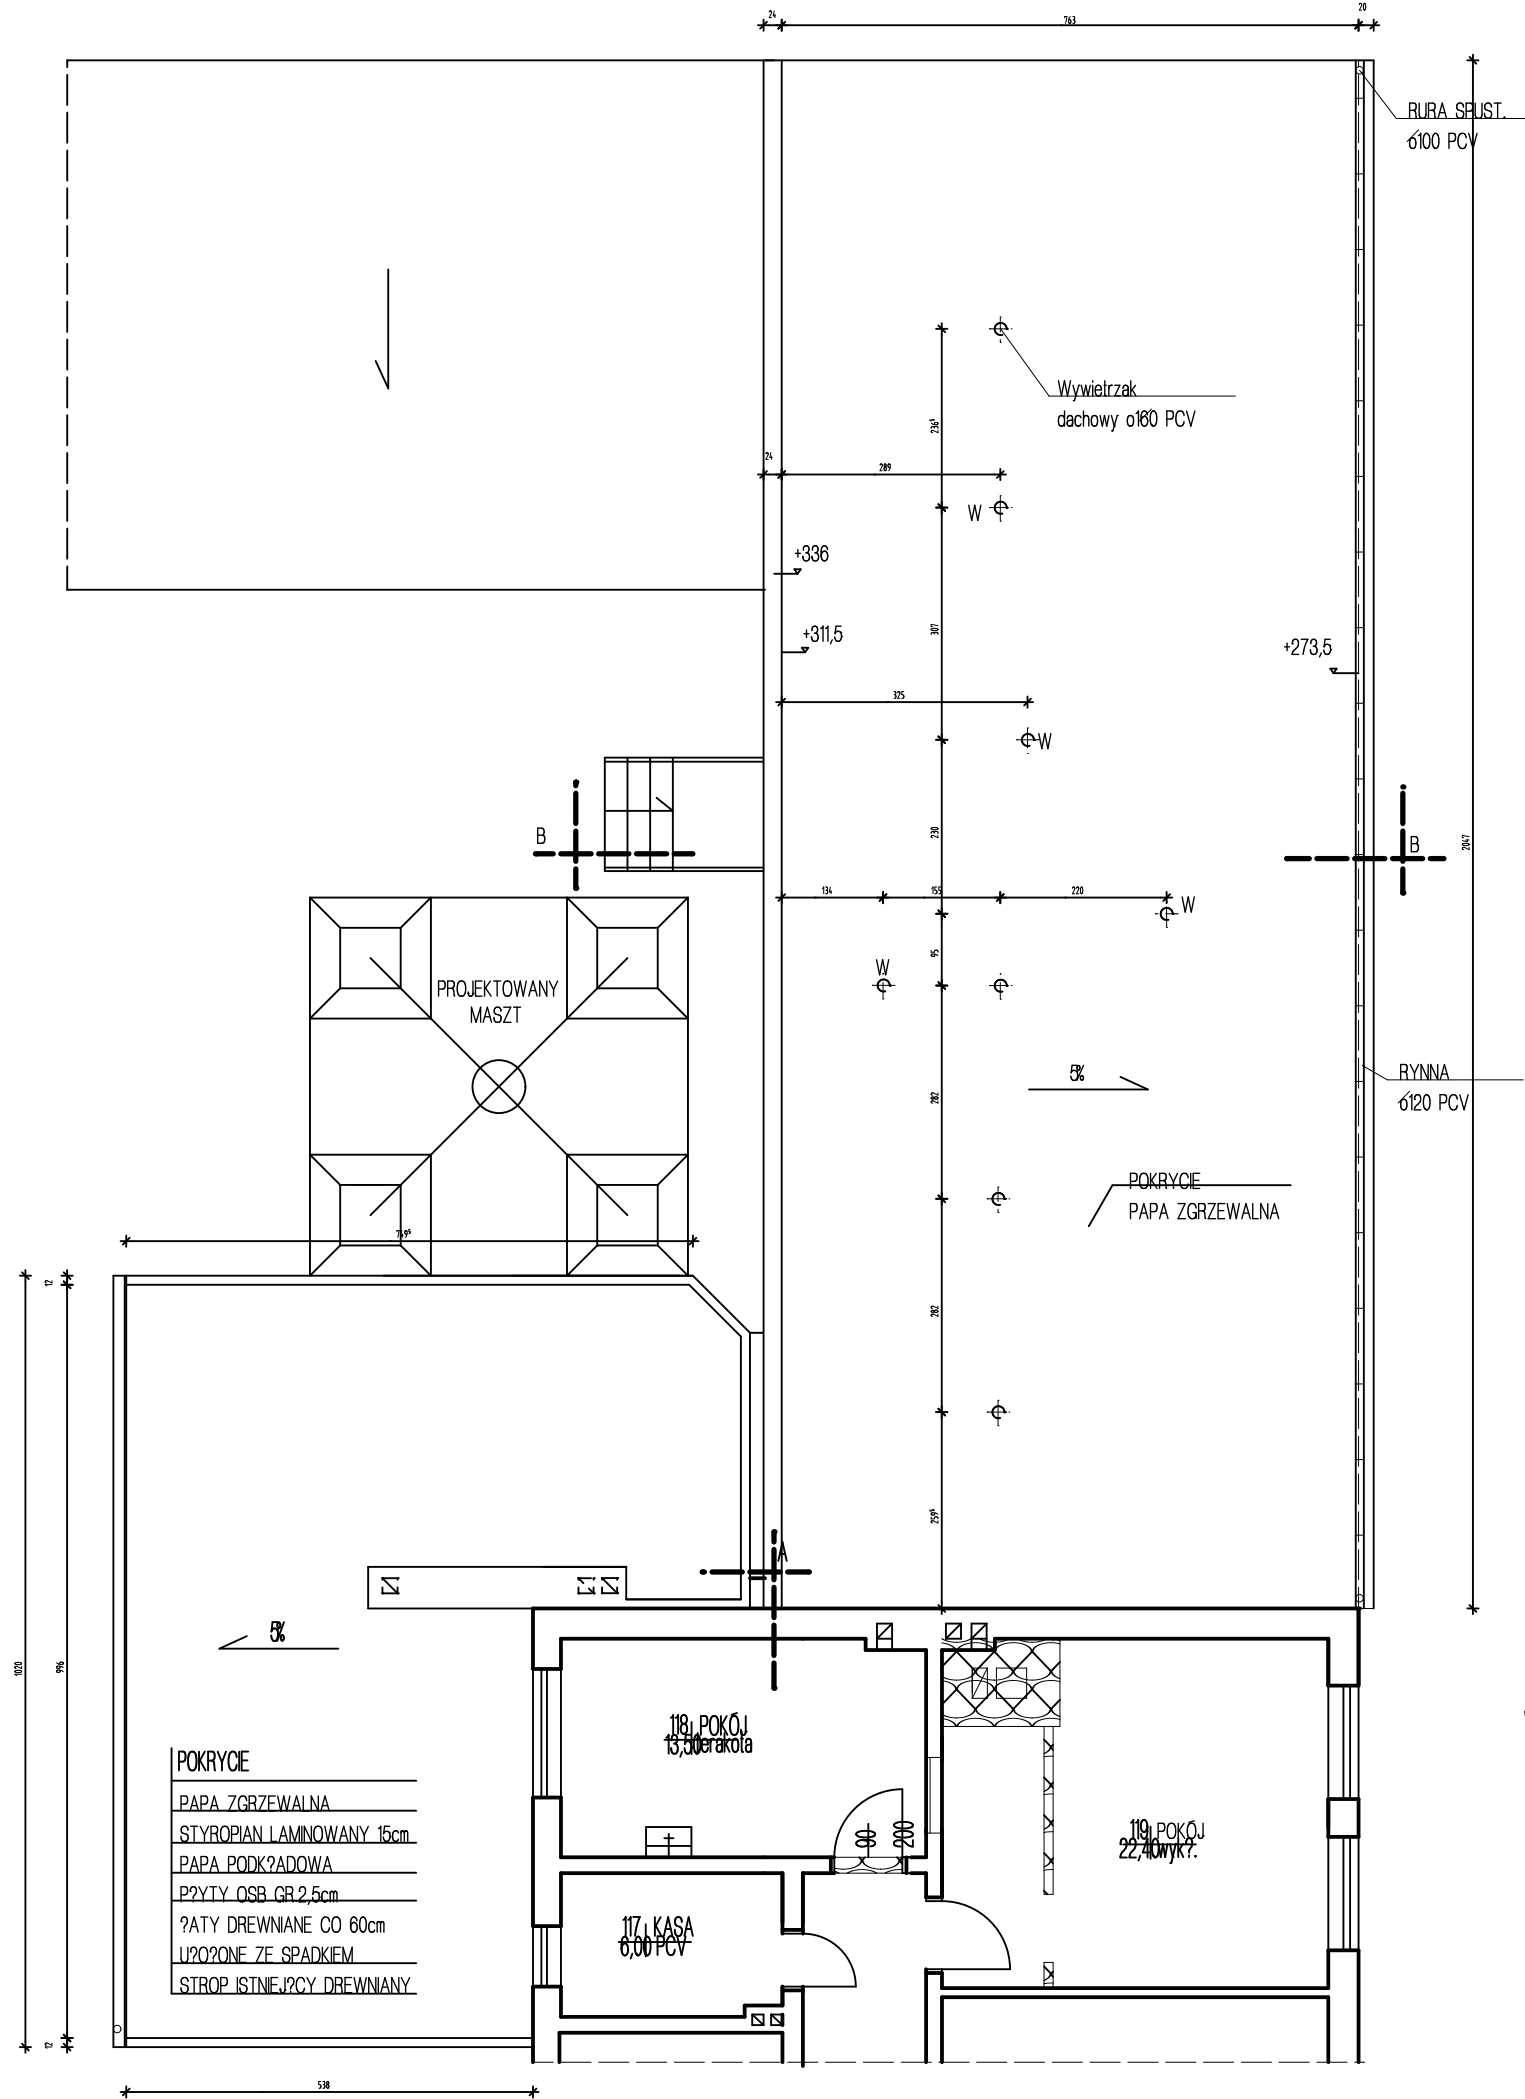


RZUT DACHU 1:100

PROJEKT

UWAGA

WYMARY NALEŻY SPRAWDZIĆ NA BUDOWIE

|               |                                                                             |                             |  |                           |
|---------------|-----------------------------------------------------------------------------|-----------------------------|--|---------------------------|
| OBIEKT        | Budynek Komendy Powiatowej Policji<br>Gryfice, ul.Mickiewicza 19 dz.298,146 |                             |  | DATA<br>listopad<br>2007r |
| NAZWA RYSUNKU | Rzut dachu                                                                  |                             |  | SKALA<br>1:100            |
| PROJEKTOWA?   | mgr inż. arch.<br>A/PB/8300/                                                | Mikołaj Krajewski<br>153/83 |  |                           |
| SPRAWDZI?     | mgr inż. arch.<br>A/PB/8300/                                                | Jan Drzazga<br>240/83       |  | NR. RYS.                  |
| OPRACOWA?A    | inż. Beata Nowicka                                                          |                             |  |                           |

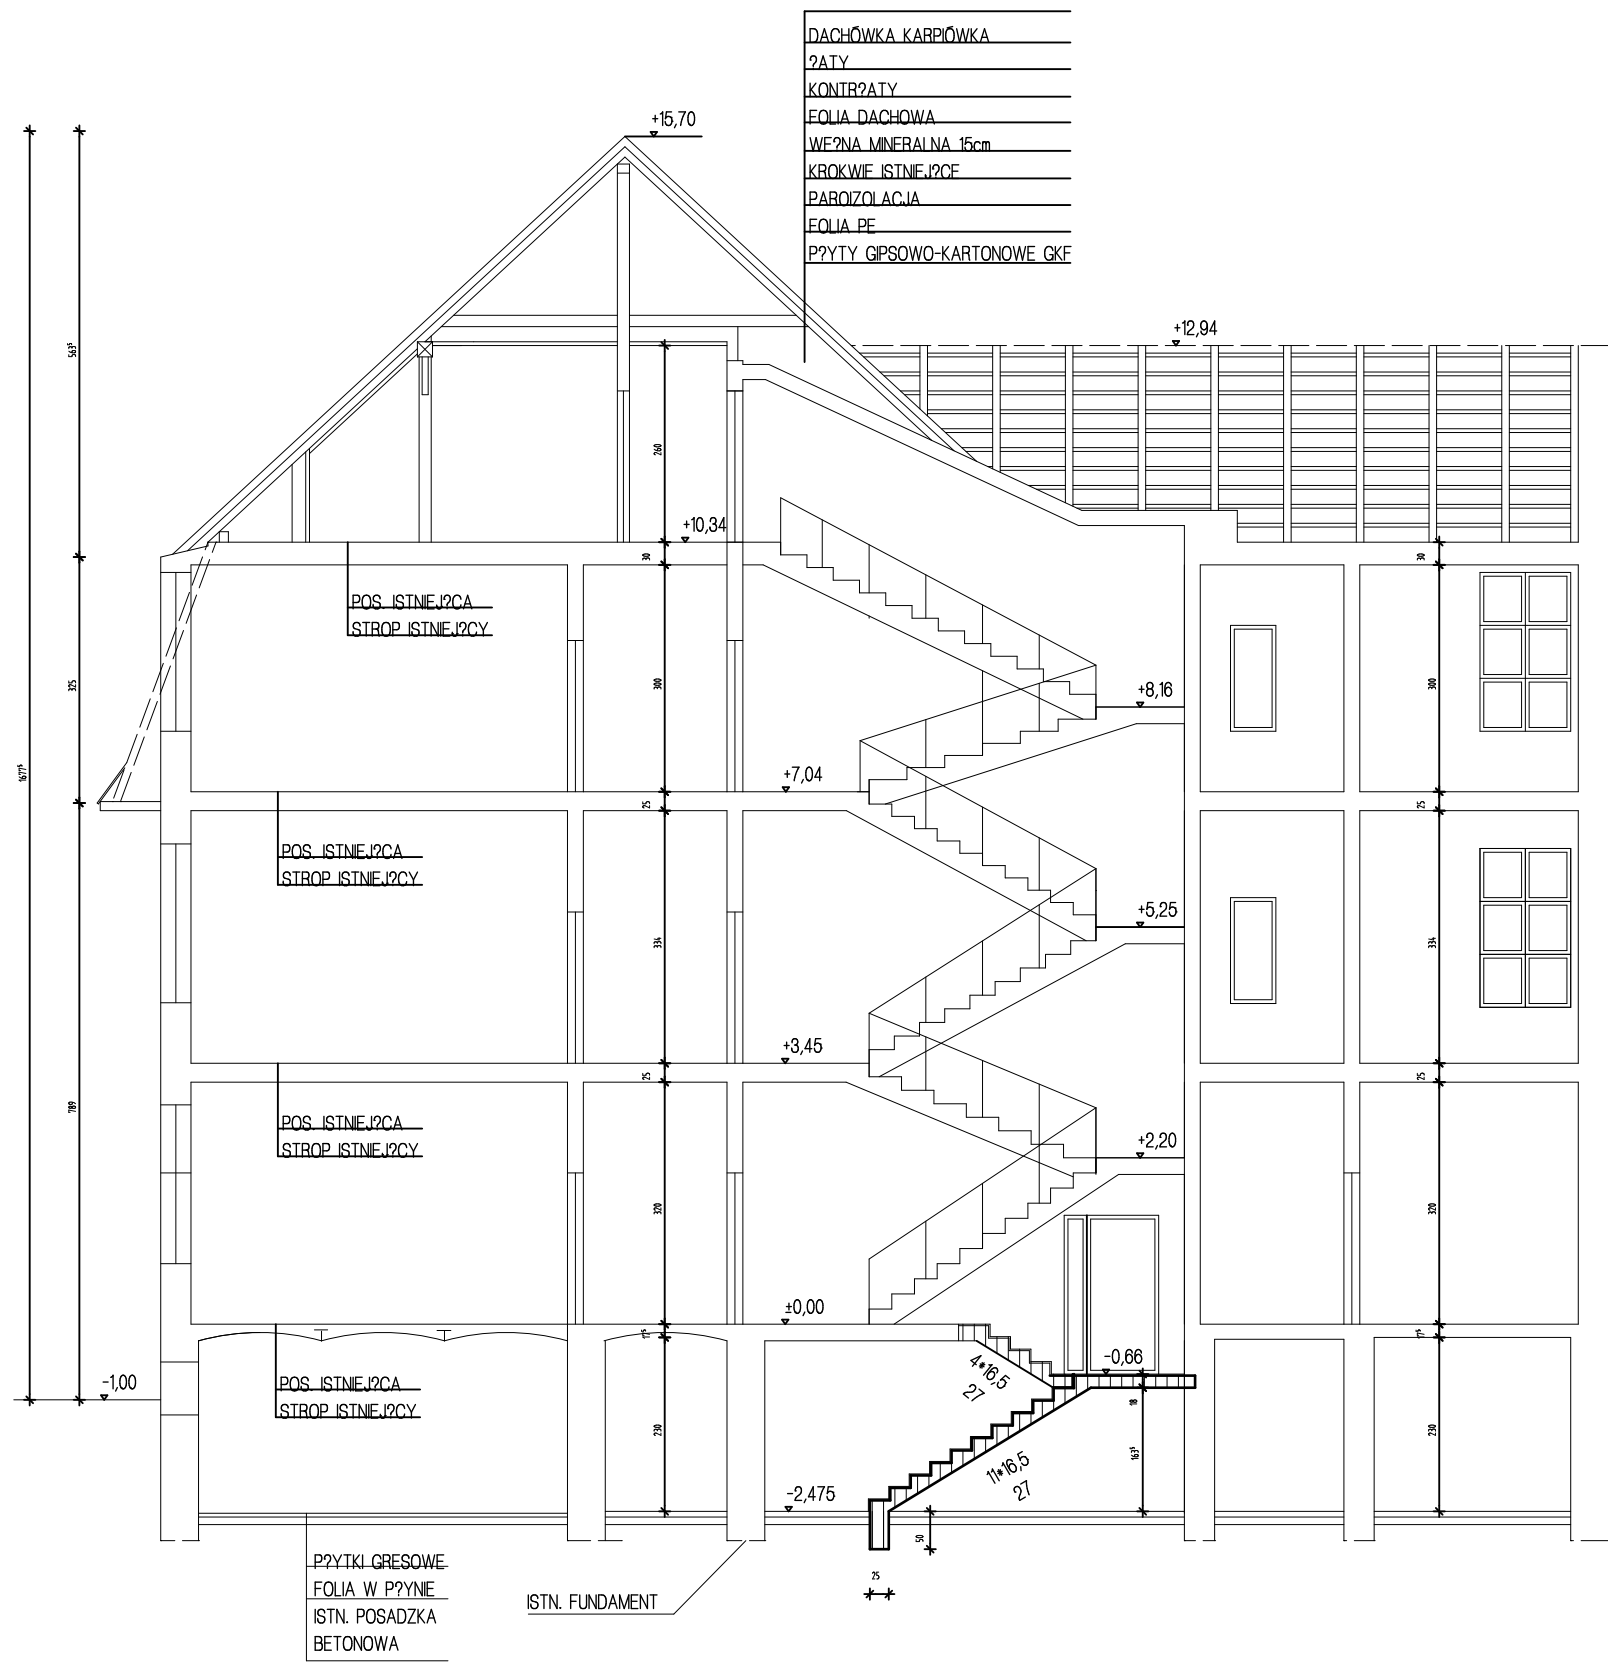

PRZEKRÓJ A-A 1:100  
PROJEKT

UWAGA  
WYMIARY NALEŻY SPRAWDZIĆ NA BUDOWIE

|               |  |                              |                                                                             |                           |
|---------------|--|------------------------------|-----------------------------------------------------------------------------|---------------------------|
| OBIEKT        |  |                              | Budynek Komendy Powiatowej Policji<br>Gryfice, ul.Mickiewicza 19 dz.298,146 | DATA<br>listopad<br>2007r |
| NAZWA RYSUNKU |  | Przekrój A-A                 |                                                                             | SKALA<br>1:100            |
| PROJEKTOWA?   |  | mgr in?. arch.<br>A/PB/8300/ | Miko?aj Krajewski<br>153/83                                                 |                           |
| SPRAWDZI?     |  | mgr in?. arch.<br>A/PB/8300/ | Jan Drzazga<br>240/83                                                       | NR. RYS.                  |
| OPRACOWA?A    |  | in?. Beata Nowicka           |                                                                             |                           |



ELEWACJA WSCHODNIA 1:100

PROJEKT

|               |                                                                             |                             |  |                           |
|---------------|-----------------------------------------------------------------------------|-----------------------------|--|---------------------------|
| OBIEKT        | Budynek Komendy Powiatowej Policji<br>Gryfice, ul.Mickiewicza 19 dz.298,146 |                             |  | DATA<br>listopad<br>2007r |
| NAZWA RYSUNKU | Elewacja wschodnia                                                          |                             |  | SKALA<br>1:100            |
| PROJEKTOWA?   | mgr in?. arch.<br>A/PB/8300/                                                | Miko?aj Krajewski<br>153/83 |  |                           |
| SPRAWDZI?     | mgr in?. arch.<br>A/PB/8300/                                                | Jan Drzazga<br>240/83       |  | NR. RYS.                  |
| OPRACOWA?A    | in?. Beata Nowicka                                                          |                             |  |                           |



ELEWACJA POŁUDNIOWA 1:100

PROJEKT

|               |                                                                             |                             |  |                           |
|---------------|-----------------------------------------------------------------------------|-----------------------------|--|---------------------------|
| OBIEKT        | Budynek Komendy Powiatowej Policji<br>Gryfice, ul.Mickiewicza 19 dz.298,146 |                             |  | DATA<br>listopad<br>2007r |
| NAZWA RYSUNKU | Elewacja południowa                                                         |                             |  | SKALA<br>1:100            |
| PROJEKTOWAŁ   | mgr inż. arch.<br>A/PB/8300/                                                | Mikołaj Krajewski<br>153/83 |  |                           |
| SPRAWDZIŁ     | mgr inż. arch.<br>A/PB/8300/                                                | Jan Drzazga<br>240/83       |  | NR. RYS.                  |
| OPRACOWAŁA    | inż. Beata Nowicka                                                          |                             |  |                           |