URZĄD MIEJSKI w KOSZALINIE
WYDZIAŁ GEODEZJI, KARTOGRAFII I KATASTRU
MIEJSKI OŚRODEK DOKUMENTACJI
GEODEZYJNEJ I KARTOGRAFICZNEJ
Rynek Staromiejski 6-7
75-007 KOSZALIN

KOSZALIN
MAPA SYTUACYJNO-WYSOKOŚCIOWA
SKALA 1:500
10602
14.99

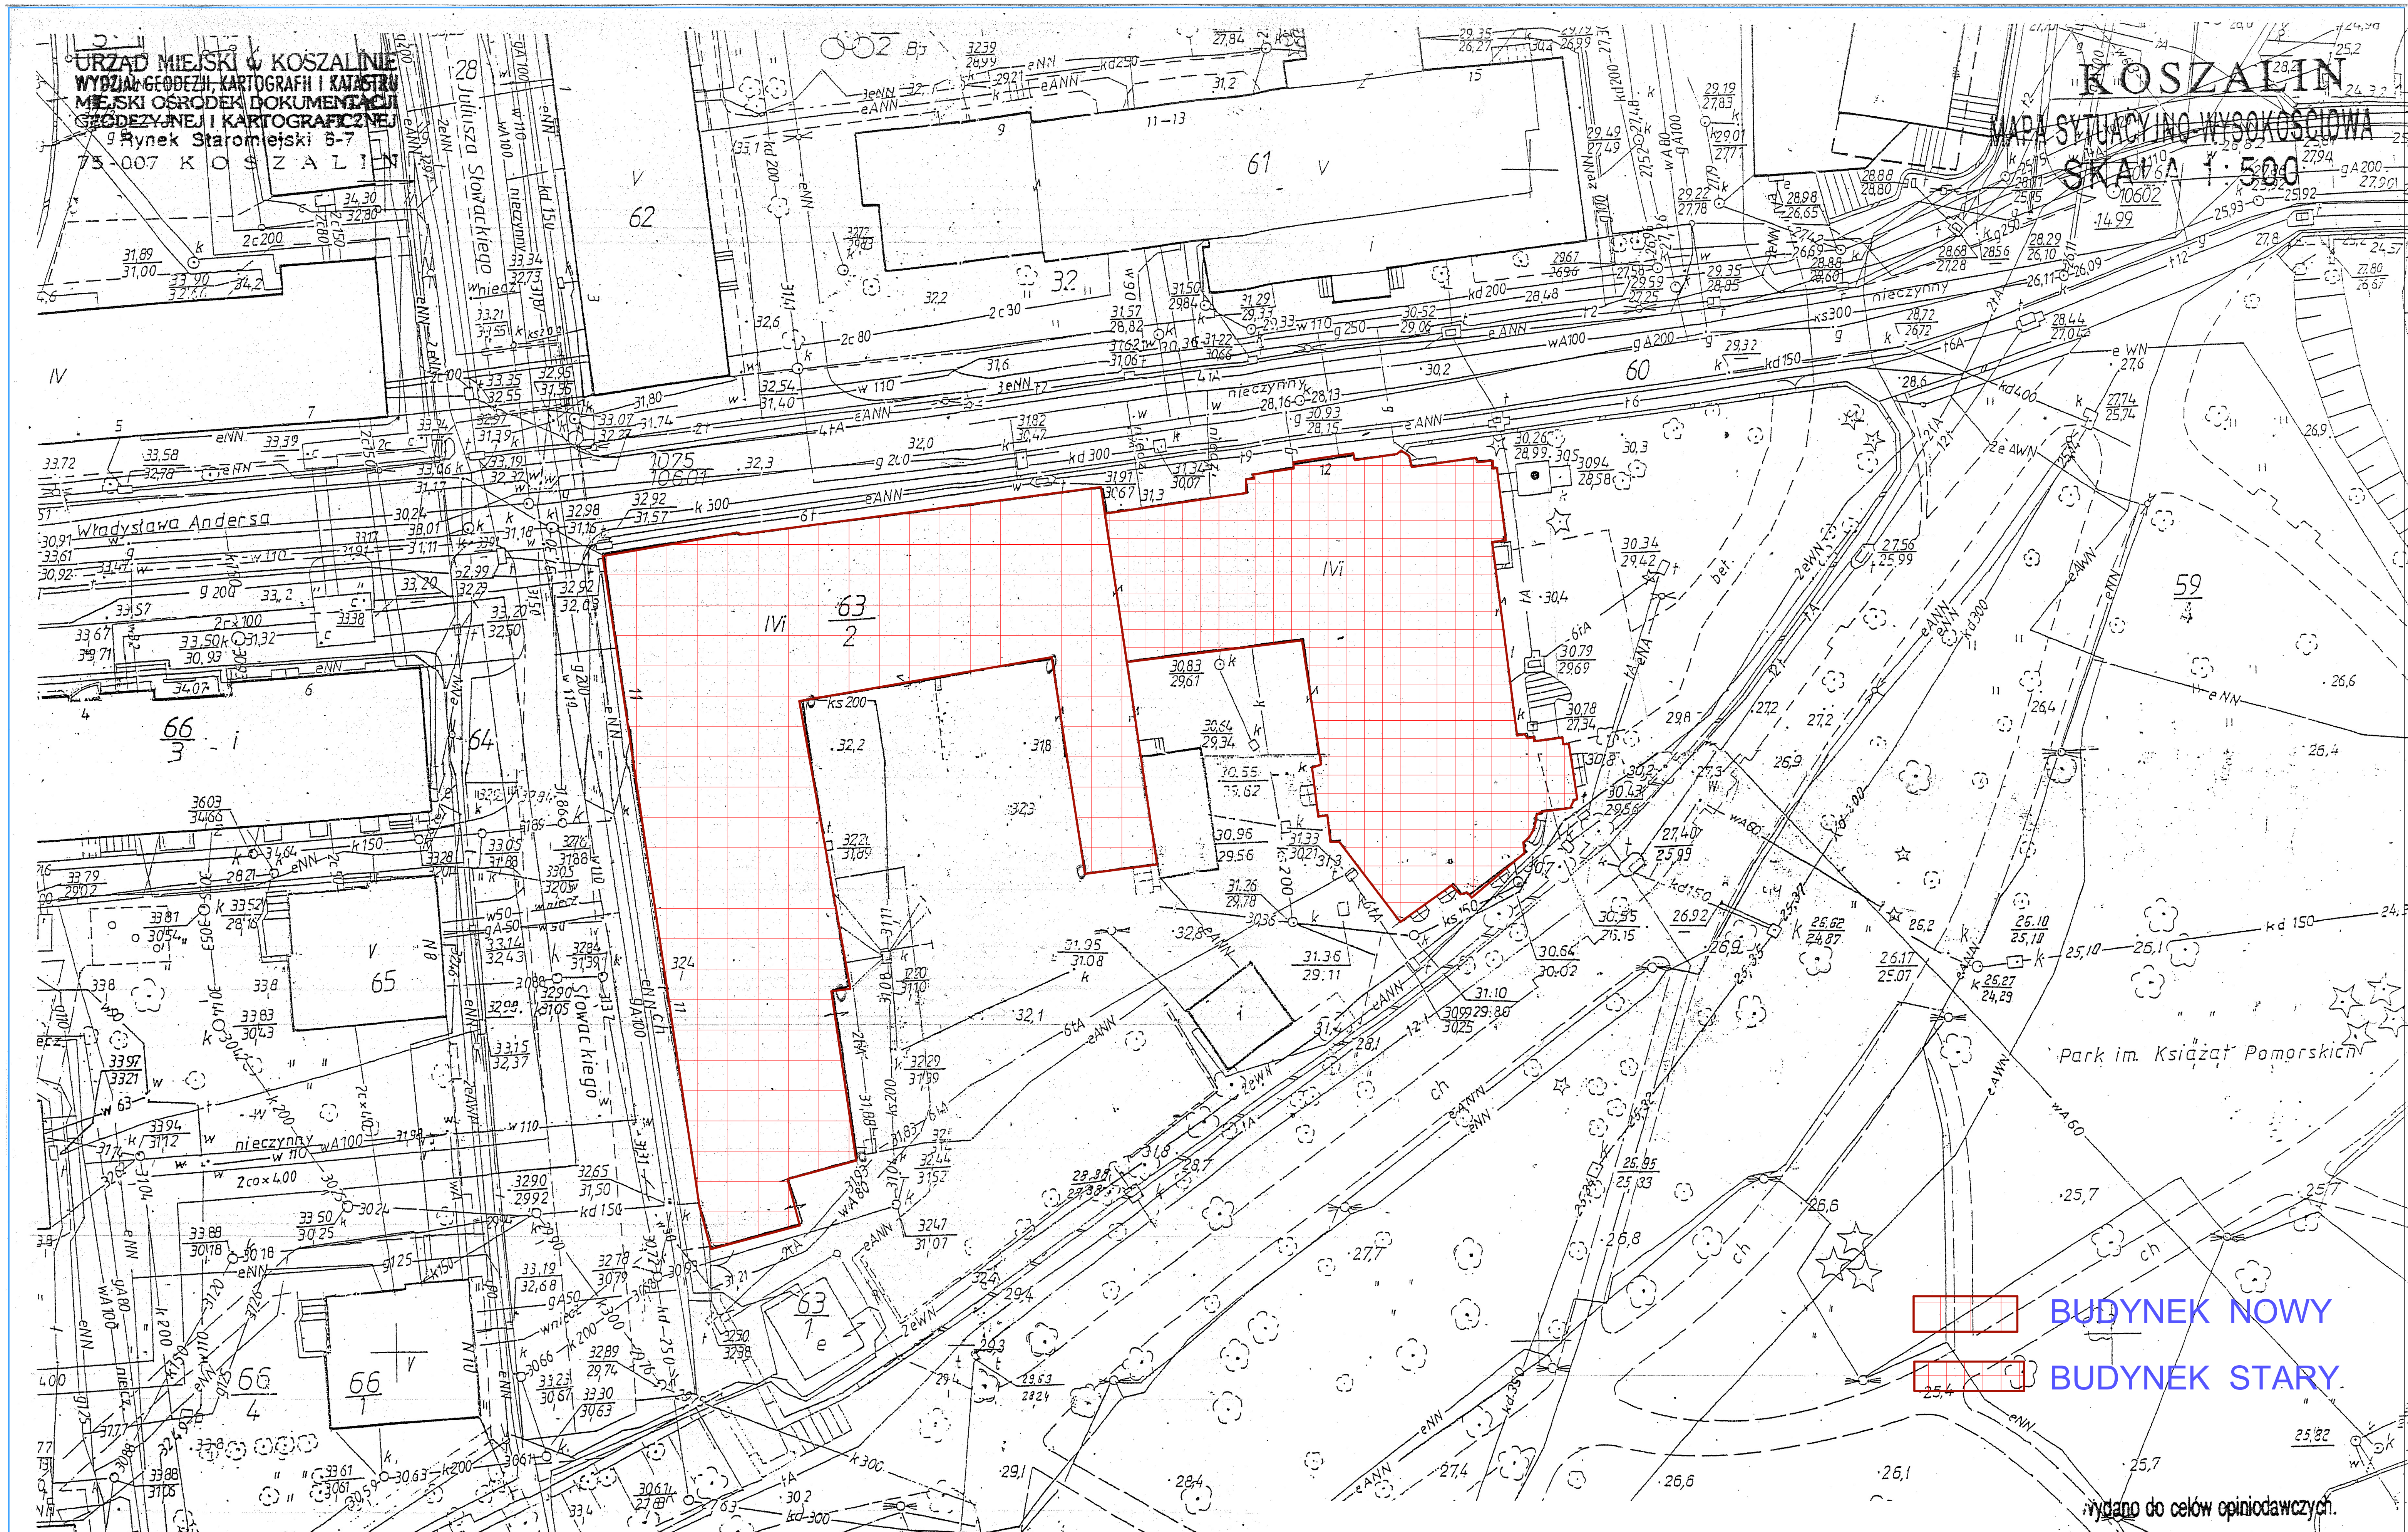

🟥 BUDYNEK NOWY

▨ BUDYNEK STARY

wydano do celów opiniodawczych.

Nie wyklucza się istnienia w terenie innych nie wykazanych na niniejszej mapie urządzeń podziemnych, które nie były zgłoszone do inwentaryzacji lub o których brak jest informacji w instytucjach branżowych.

INWESTOR/ADRES:
Komenda Wojewódzka Policji w Szczecinie
ul. Małopolska 47 70-515 Szczecin

OBIEKT/ADRES:
Komenda Miejska Policji w Koszalinie
ul.Słowackiego 11 Koszalin dz. nr 62/3

OPRACOWANIE:
PRACE REMONTOWE W WYZNACZONYCH POMIESZCZENIACH

DeWM

ul.Królowej Jadwigi 41/9 70 - 301 Szczecin
tel/fax. 091 829 10 19 kom. 0 600 21 22 21
NIP 955 142 52 43 REGON 320255844
e-mail: dewm@dewm.pl www.dewm.pl

OPRACOWAŁ:
mgr inż. arch. Paweł Wlniecki
upr bud nr 12 /ZPOIA/2004

OPRACOWAŁ:
mgr inż. arch. Dorota Marańska

TYTUŁ, RYSUNKU:
SYTUACJA

FAZA: inwentaryzacja
BRANŻA: budowlana
SKALA RYSUNKU: 1:100
NR RYSUNKU: 1
DATA OPRACOWANIA: Czerwiec 2009

WSZELKIE PRAWA ZASTRZEŻONE
Kopiowanie, publikacje oraz wszelkie inne formy wykorzystania projektu bez zgody autora będą naruszeniem przepisów wynikajтcych z Ustawy o Ochronie Praw Autorskich