


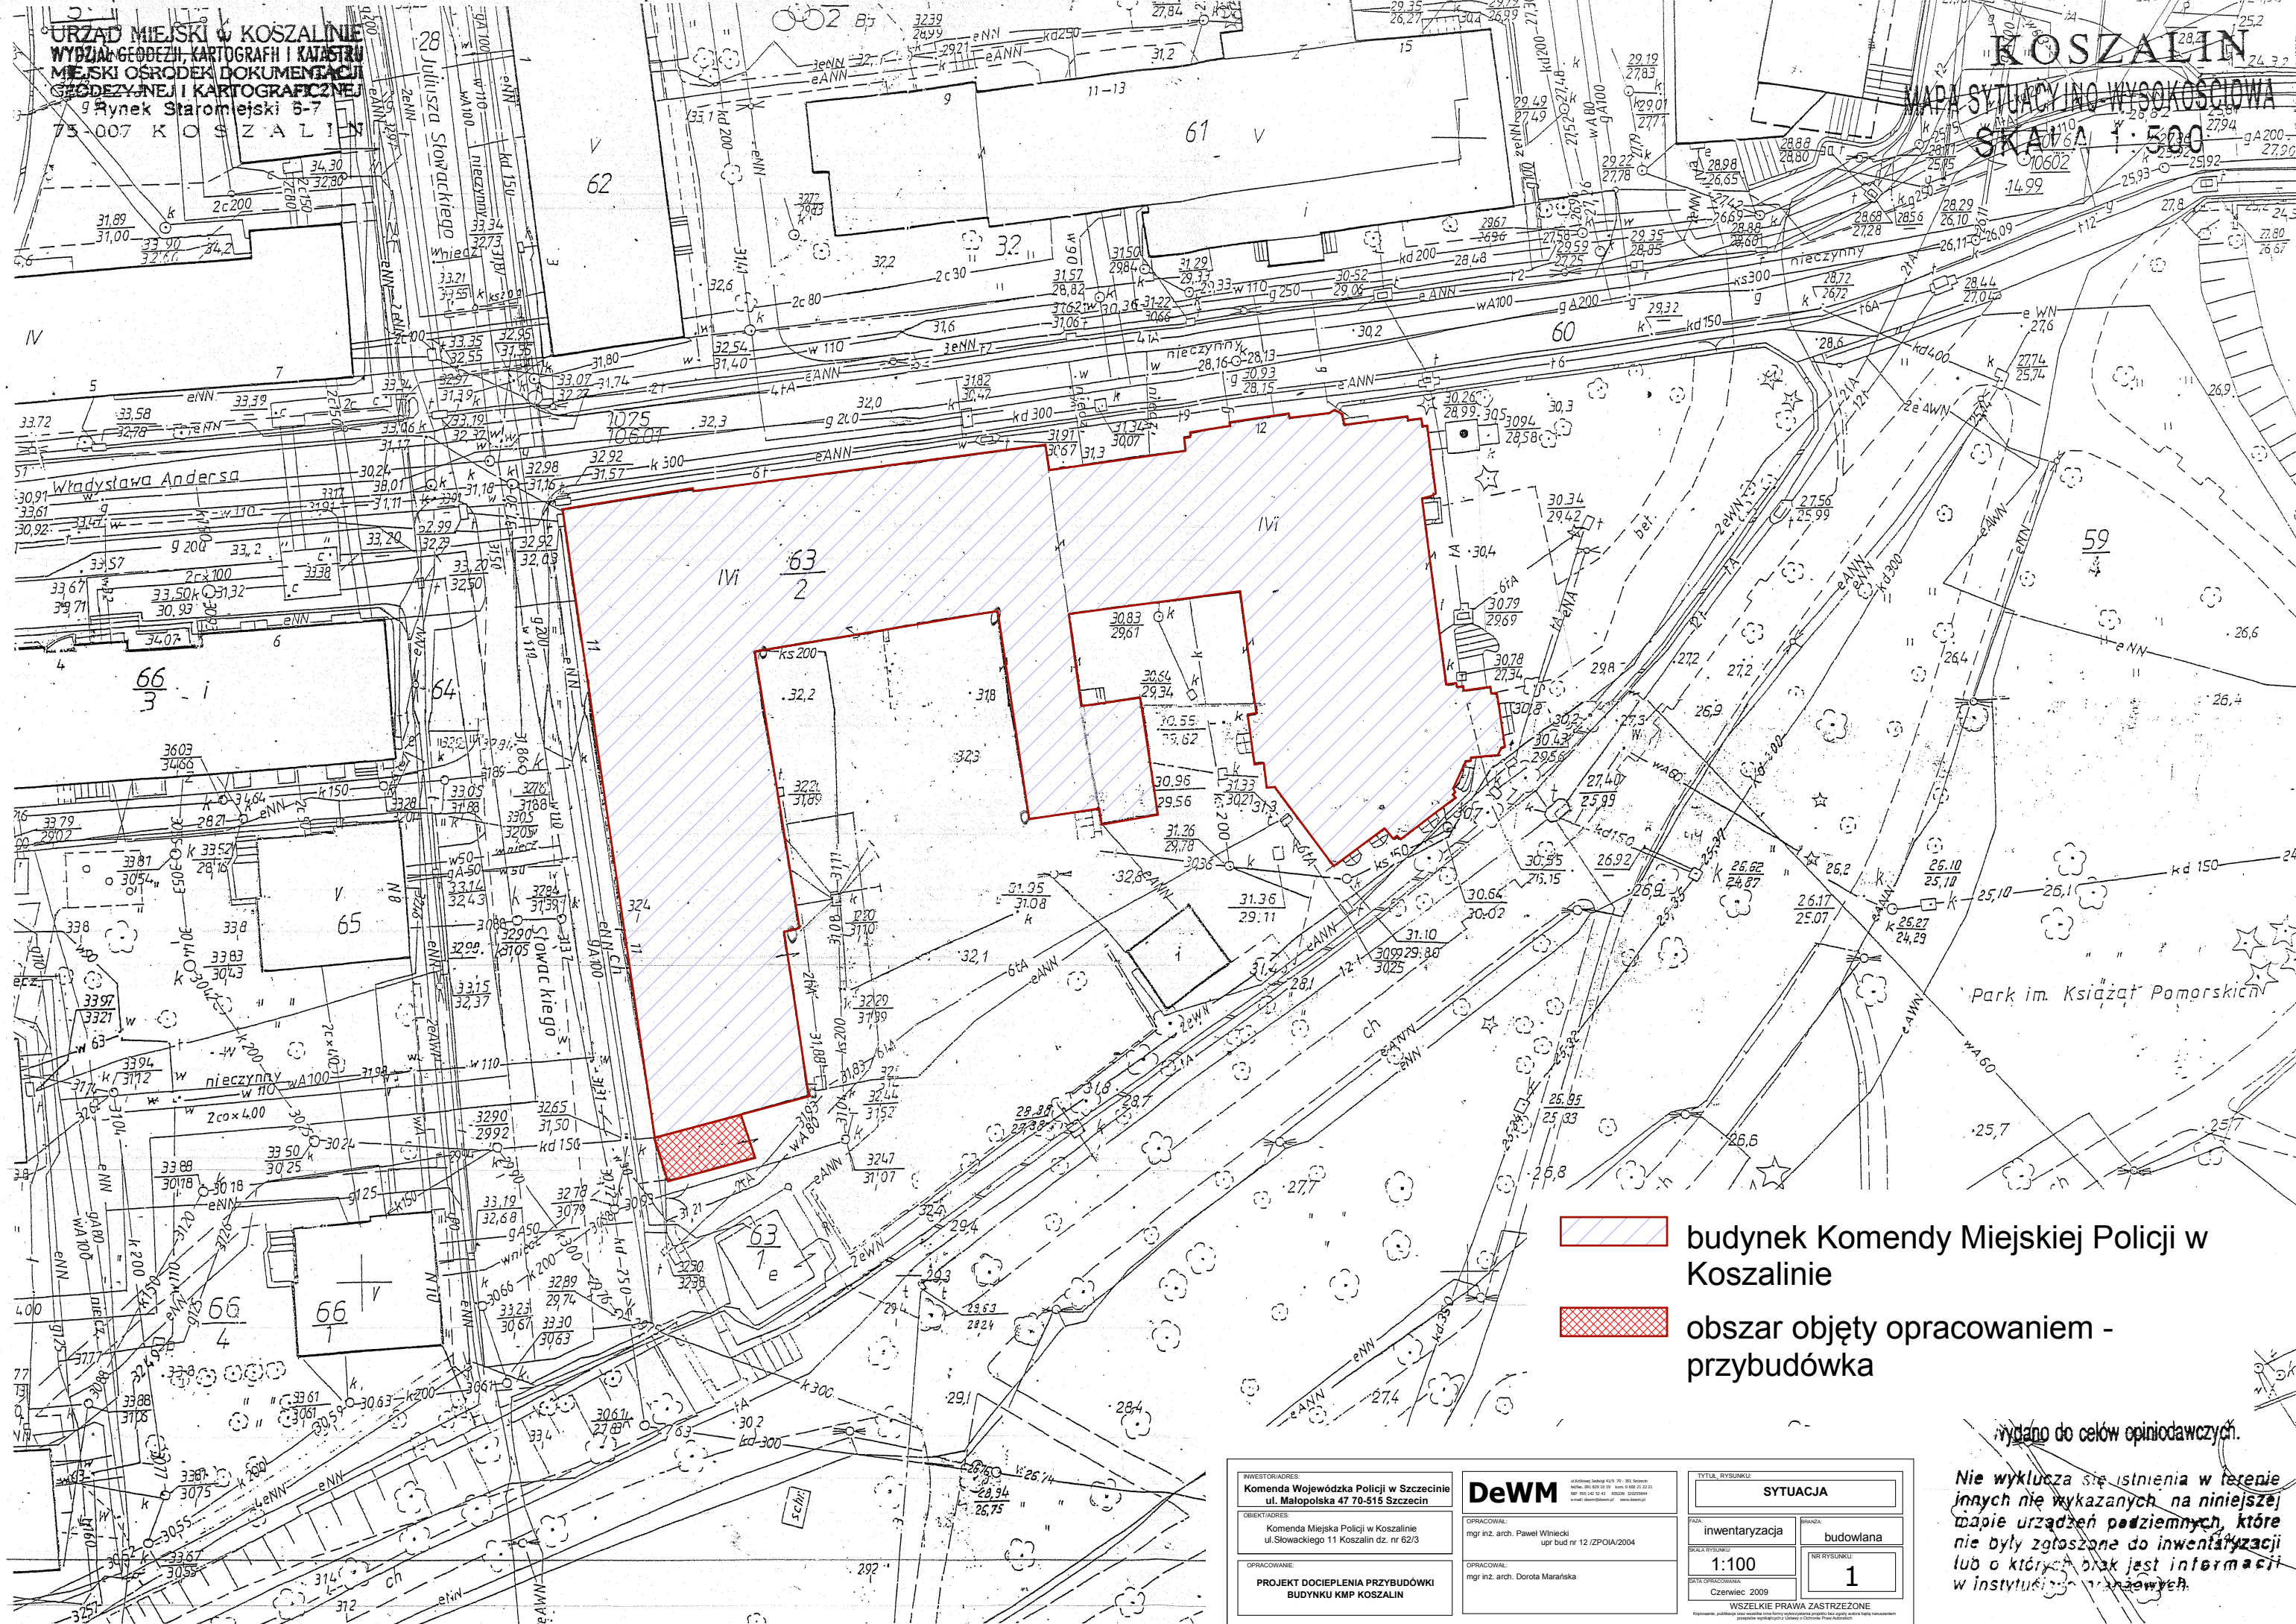

-  budynek Komendy Miejskiej Policji w Koszalinie
-  obszar objęty opracowaniem - przybudówka

wydano do celów opiniodawczych.

Nie wyklucza się istnienia w terenie innych nie wykazanych na niniejszej mapie urządzeń podziemnych, które nie były zgłoszone do inwentaryzacji lub o których brak jest informacji w instytucjach państwowych.

INWESTOR/ADRES: Komenda Wojewódzka Policji w Szczecinie ul. Małopolska 47 70-515 Szczecin		DeWM ul. Kilińskiego 42/2 70-101 Szczecin tel./fax: 91 420 22 22 23 e-mail: biuro@dewm.pl, biuro@dewm.pl		TYTUŁ, RYSUNKI: SYTUACJA	
OBJEKT/ADRES: Komenda Miejska Policji w Koszalinie ul. Słowackiego 11 Koszalin dz. nr 62/3		OPRACOWAŁ: mgr inż. arch. Paweł Winiński upr. bud nr 12 ZPO/A/2004		OPRACOWAŁ: mgr inż. arch. Dorota Marańska	
OPRACOWAŁ: PROJEKT DOCIEPLENIA PRZYBUDÓWKI BUDYNKU KMP KOSZALIN		DATA RYSUNKU: inwentaryzacja 1:100		DATA RYSUNKU: budowlana 1	
WŚCZELNIE PRAWA ZASTRZEŻONE Kopowanie, publikacja oraz wszelkie inne formy wykorzystania projektu bez zgody autora będą niezgodne z prawem.					