


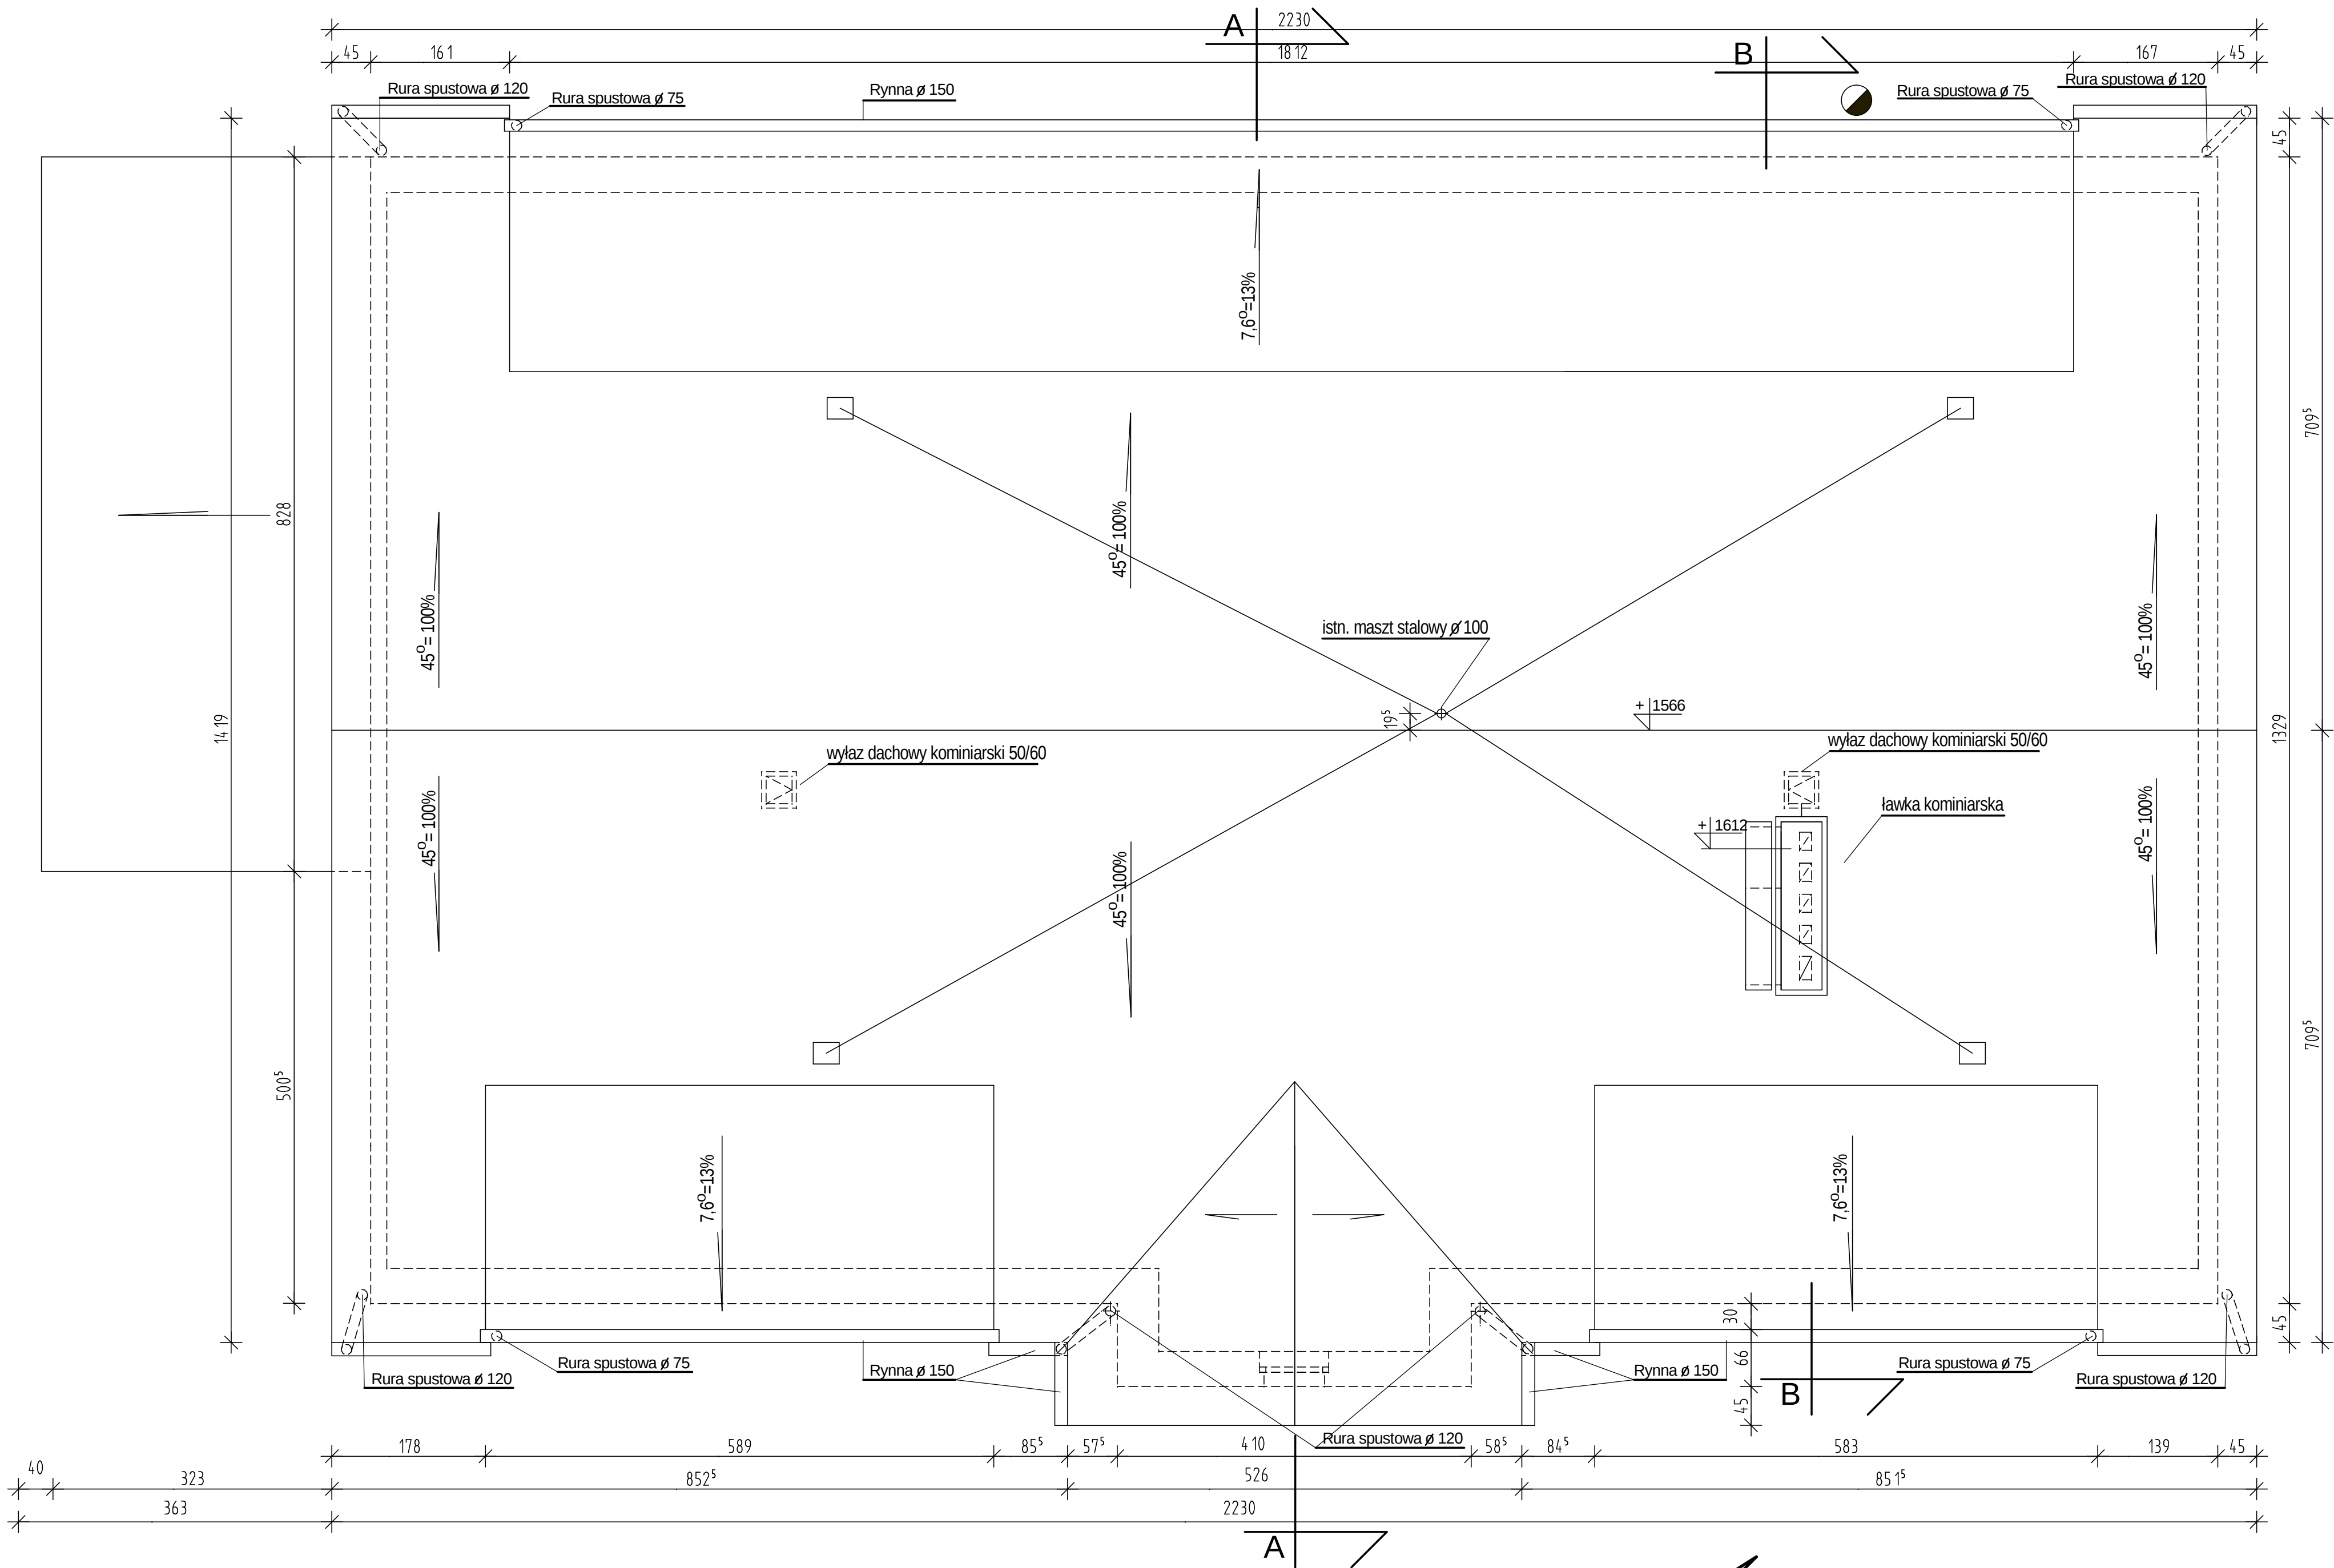

RZUT DACHU 1:50 - inwentaryzacja

A	OBIKT : Budynek Komendy Powiatowej Policji w Łobzie		DATA
	ul.Wojska Polskiego 2, dz 164, obr.1		lipiec
	NAZWA RYSUNKU : Rzut dachu - inwentaryzacja		2008r
	PROJEKTOWAŁ :	mgr inż. arch. Jan Drzazga A/PB/8300/240/83	SKALA
	SPRAWDZIŁ :	mgr inż.arch. Mikołaj Krajewski A/PB/8300/153/83	1 : 50
	OPRACOWAŁA :	tech. Ewa Kostrzewska	NR. RYS. 6/6