


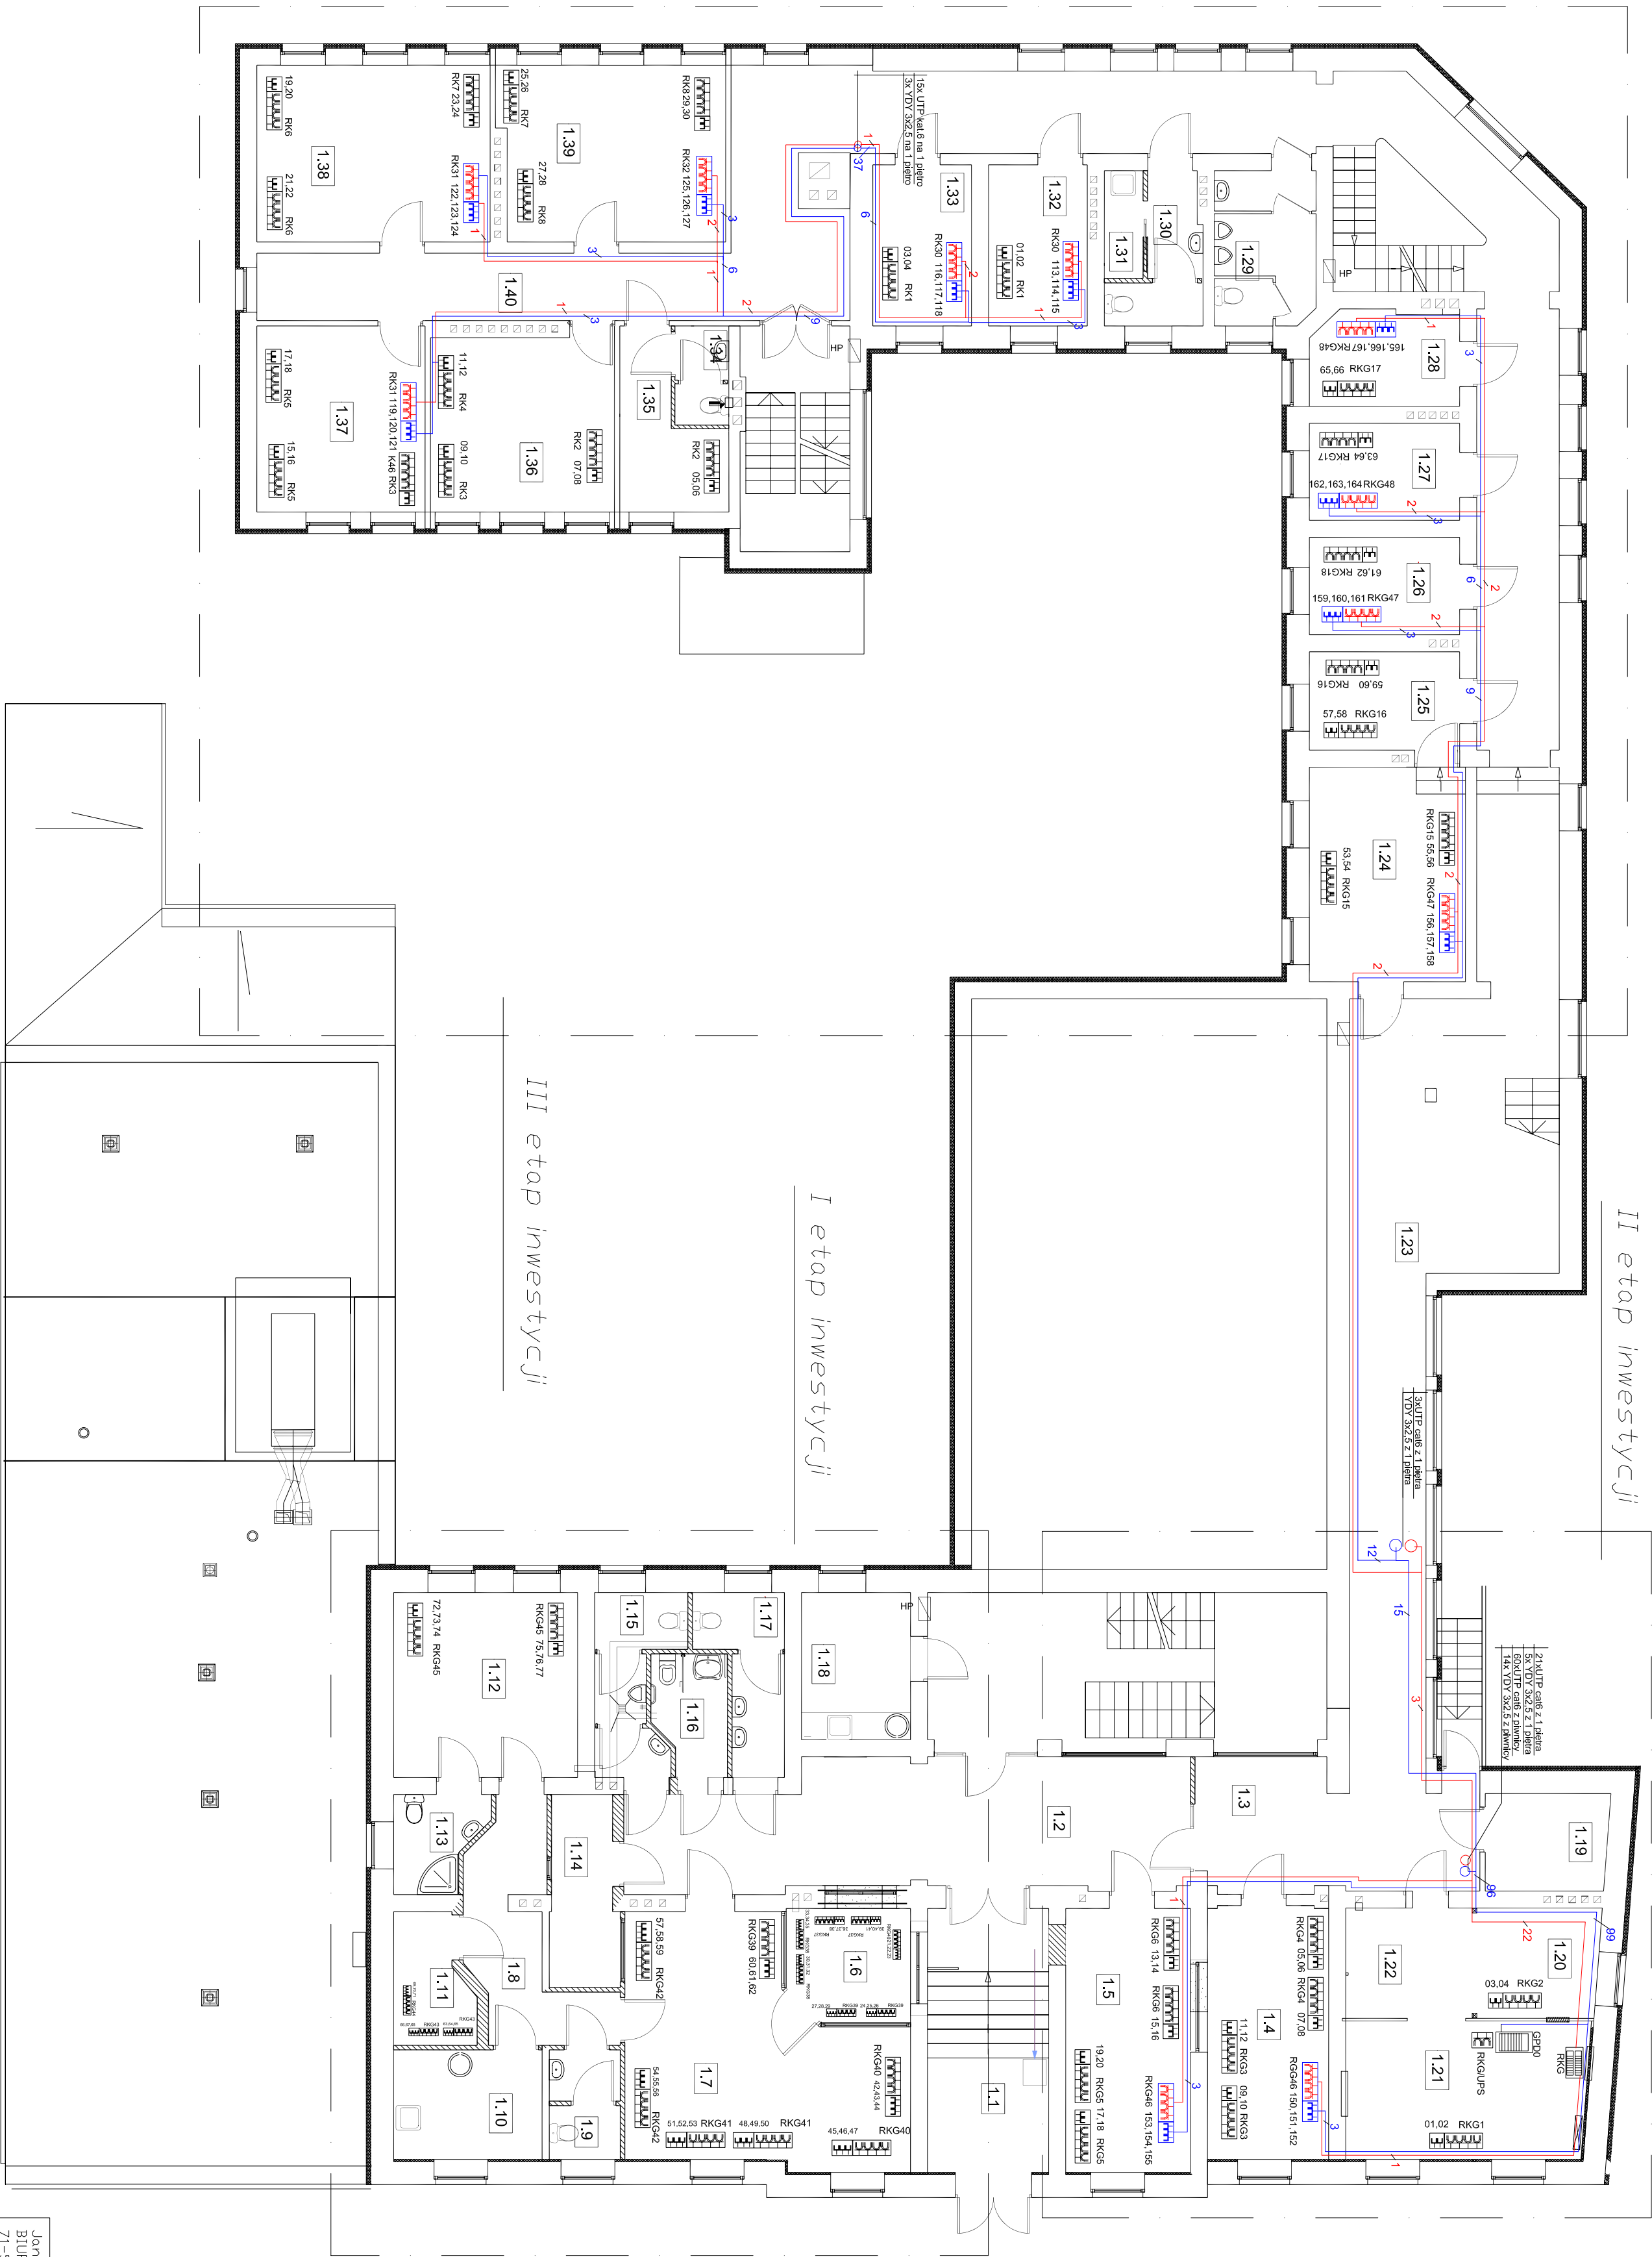

PRZEDSIONEK	1.1
HOLL	1.2
KORYTARZ	1.3
POKÓJ ŚWIADKÓW	1.4
POKÓJ PRZESŁUCHAŃ	1.5
DZŁURKA	1.6
POMIESZCZENIA OPERACYJNE	1.7
KORYTARZ	1.8
WC	1.9
POKÓJ SOCJALNY	1.10
MAGAZYN BRONI	1.11
SZATNIA	1.12
WĘZEL SANITARNY	1.13
WC MĘSKI OGÓLNOŚCIEPNY	1.14
WYDAWANIE BRONI	1.15
WC NIEPEŁNOSPRAWNYCH	1.16
WC OGÓLNOŚCIEPNE KOBIET	1.17
POKÓJ SOCJALNY	1.18
PALARNIA DLA PRACOWNIKÓW	1.19
SERWEROWNIA	1.20
SERWEROWNIA	1.21
KORYTARZ	1.23
KASA	1.24
POKÓJ BIUROWY	1.25
POKÓJ BIUROWY	1.26
POKÓJ BIUROWY	1.27
POKÓJ BIUROWY	1.28
WC MĘSKIE	1.29
WC KOBIET	1.30
POM. PORZĄDKOWE	1.31
POKÓJ BIUROWY	1.32
POKÓJ BIUROWY	1.33
WC	1.34
POKÓJ ZATRZYMANÝCH Z WC	1.35
POKÓJ BIUROWY	1.36
POKÓJ BIUROWY	1.37
POKÓJ BIUROWY	1.38
POKÓJ BIUROWY	1.39
KORYTARZ	1.40

LEGENDA:

- Gniazdo komputerowe 230V/ pozostające LEGRAND SISTENA
- Gniazdo telefoniczne podwójne 2x2 RJ45 LEGRAND SISTENA
- Rozdzielnica Elektryczna natynkowa RKG
- Główny punkt dystrybucyjny szafa Rack 19" 42U GPD0

PRZEWODY:

- kabel światłowodowy wielomodowy ośmiożyłkowy
- VDV 3x2.5
- UTP kabele
- Ilość przewodów w odcinku instalacji
- 6/12/23 Nr gniazda LAN
- K10 Nr obwodu elektrycznego

Jan Kisielewicz BIURO PROJEKTOWE TECHNOLOGII I ARCHITEKTURY TE-AR 71-524 SZCZECIN ul. Kadłubka 41 – 1p.			
Inwestor Komenda Wojewódzka Policji w Szczecinie ul. Matopolska 47			
Dzieki Komenda Policji Szczecin Dąbie ul. Pomorska 15 - projekt wykonawczy			
Sprawdził Andrzej Pleicki			
Rysunek Instalacja sieci strukturalnej - parter			
		Nr 2	