


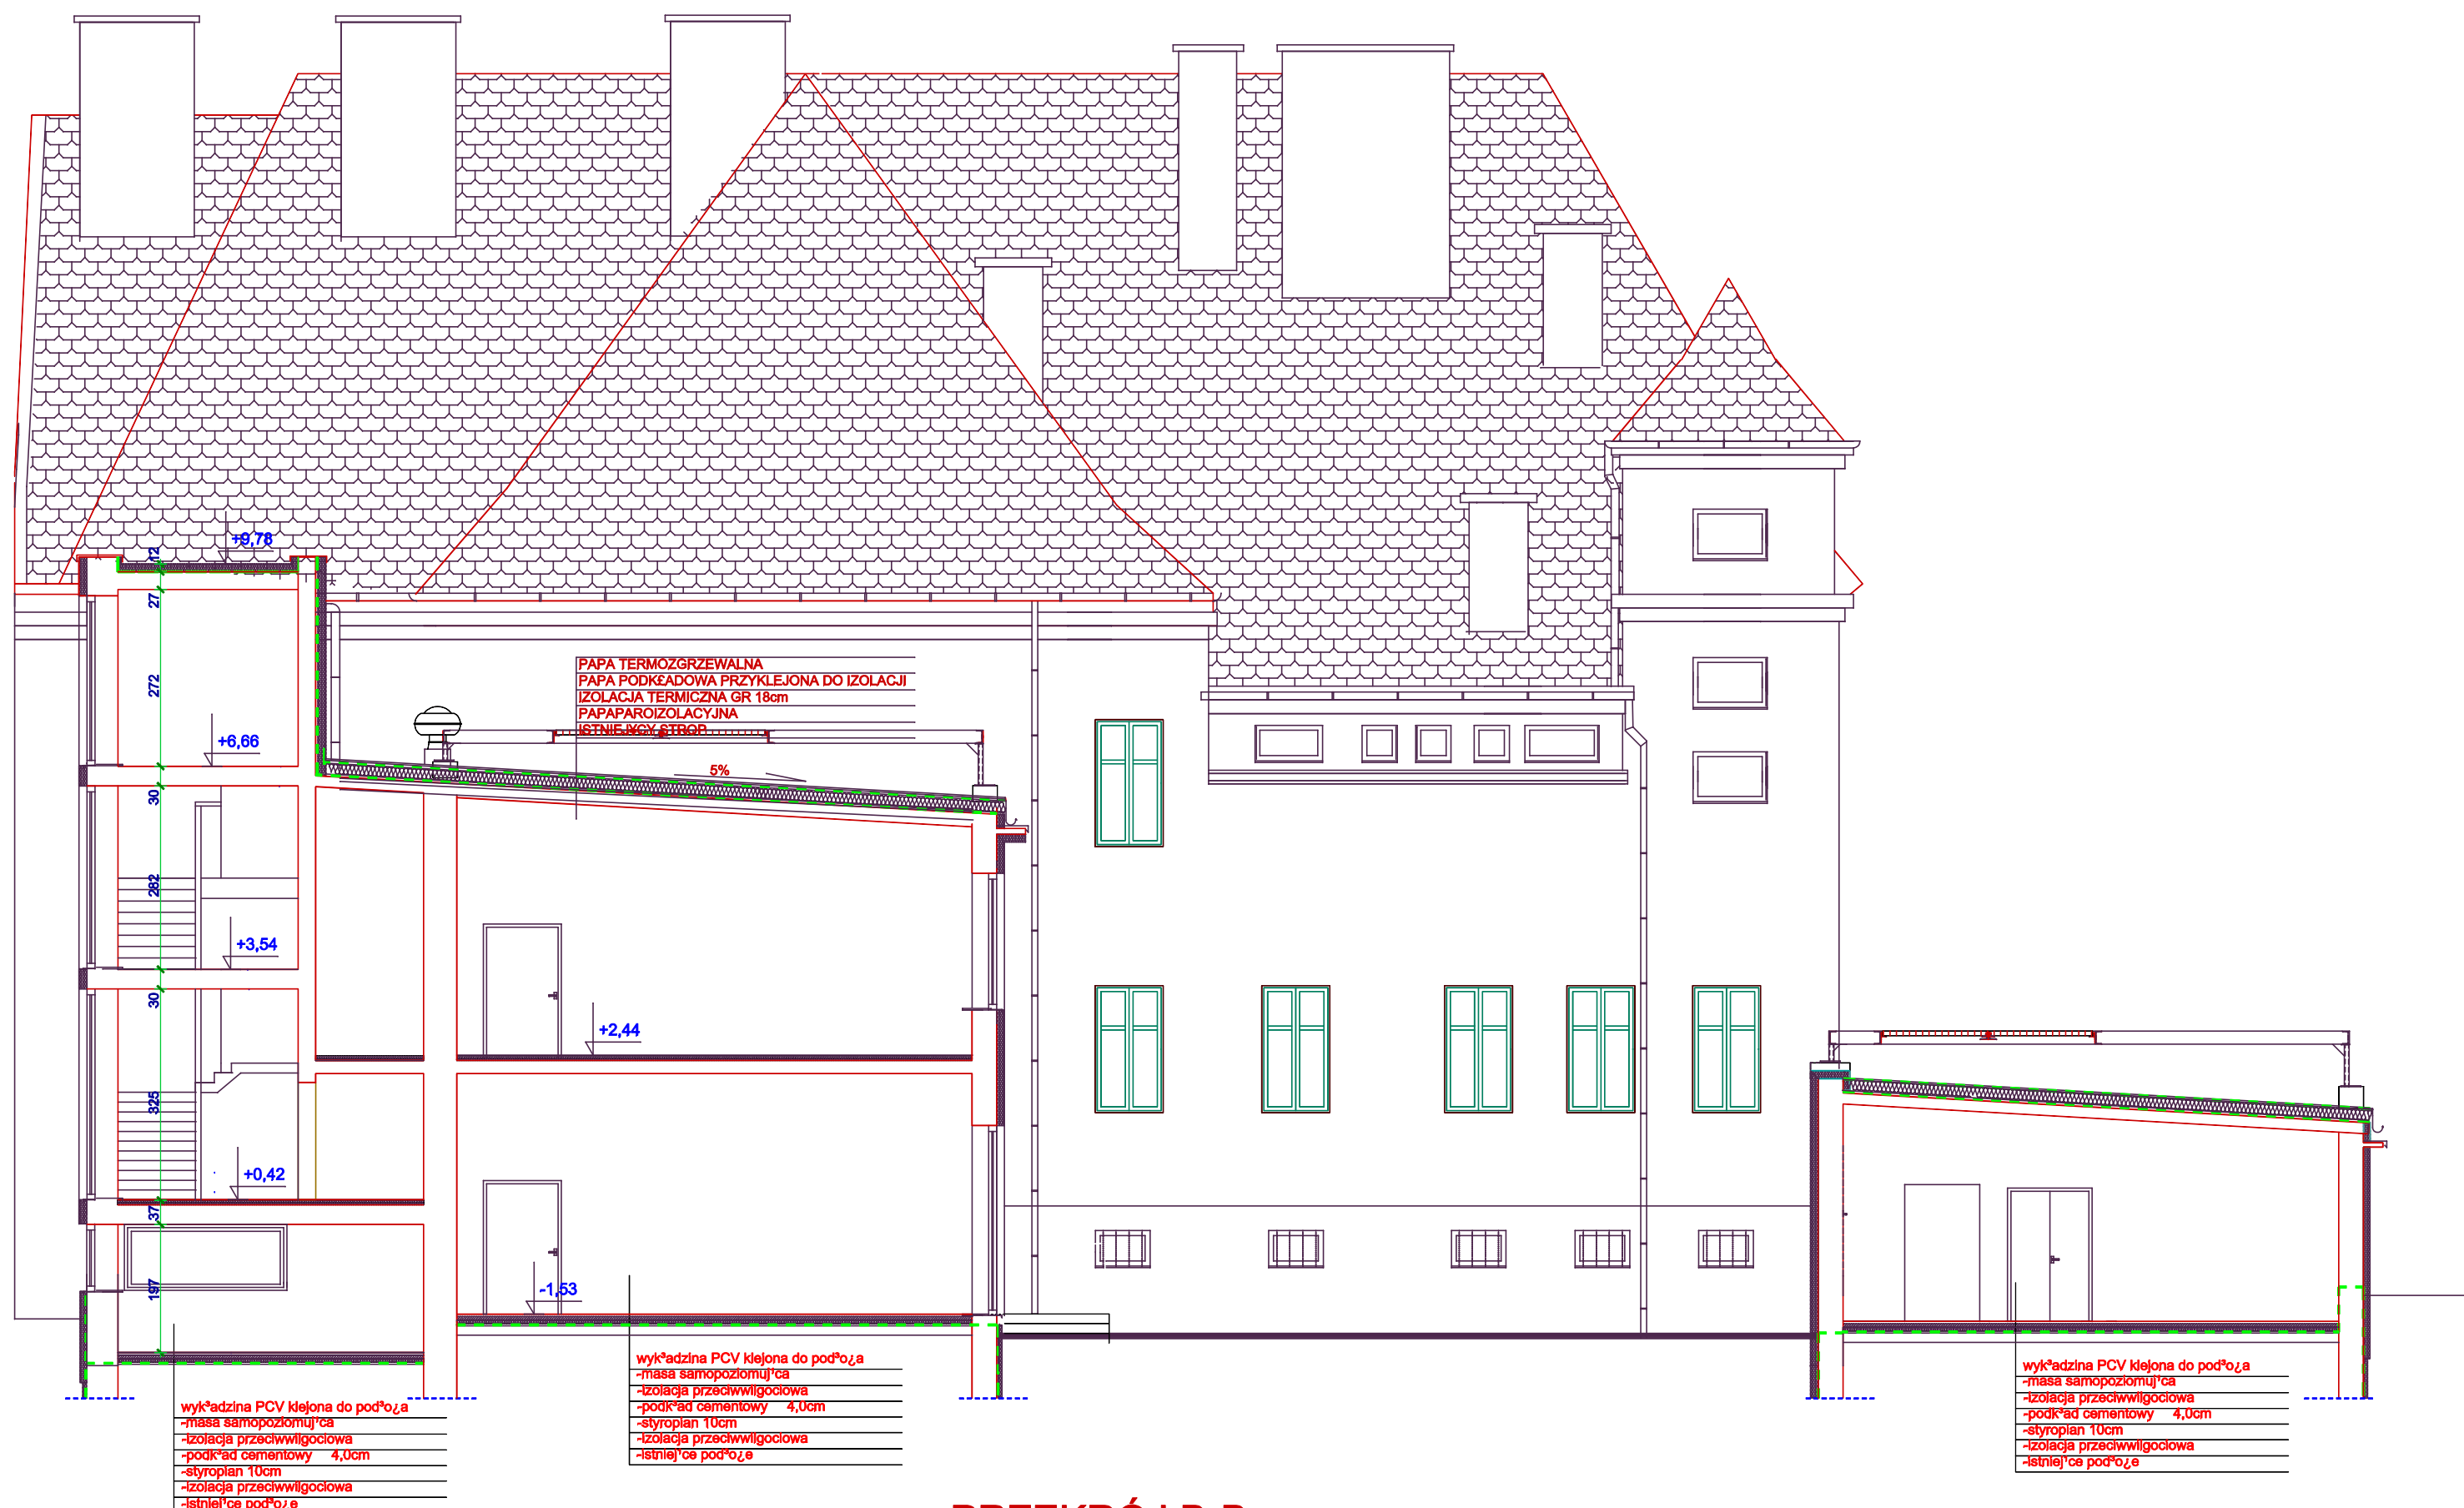

PRZEKRÓJ B-B