

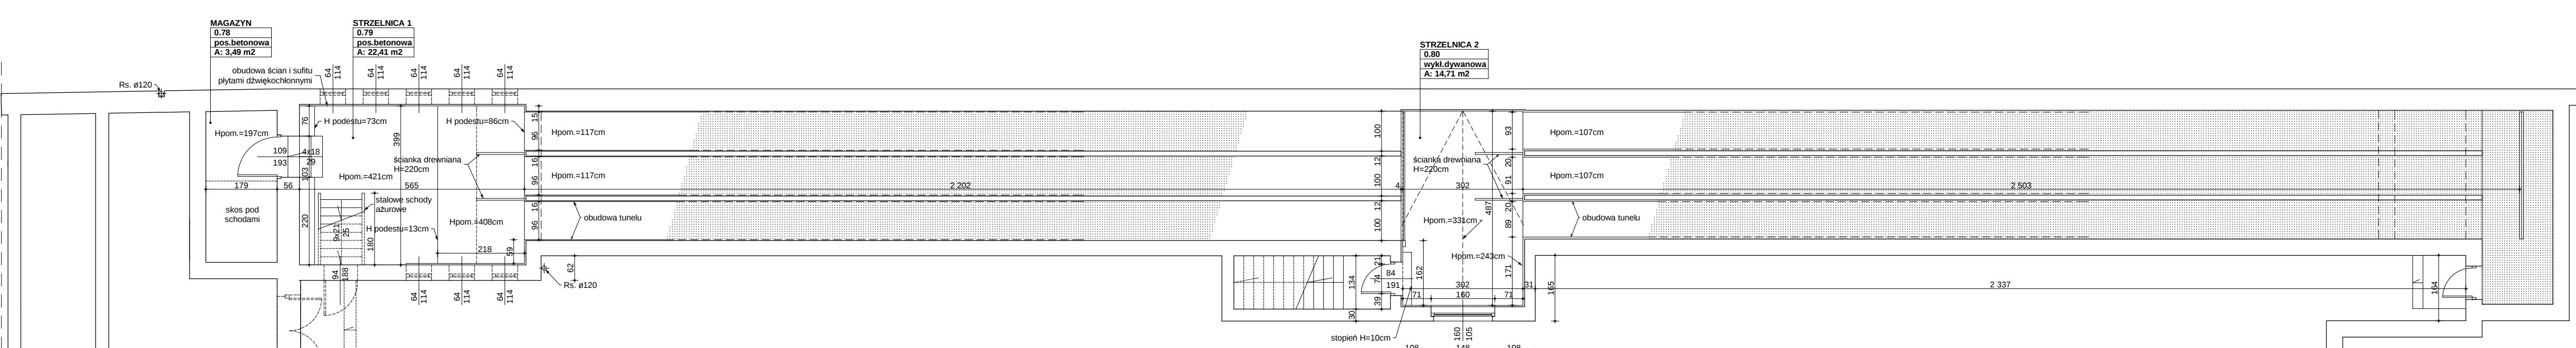



SCHEMAT BUDYNKÓW - LOKALIZACJA STRZELNICY

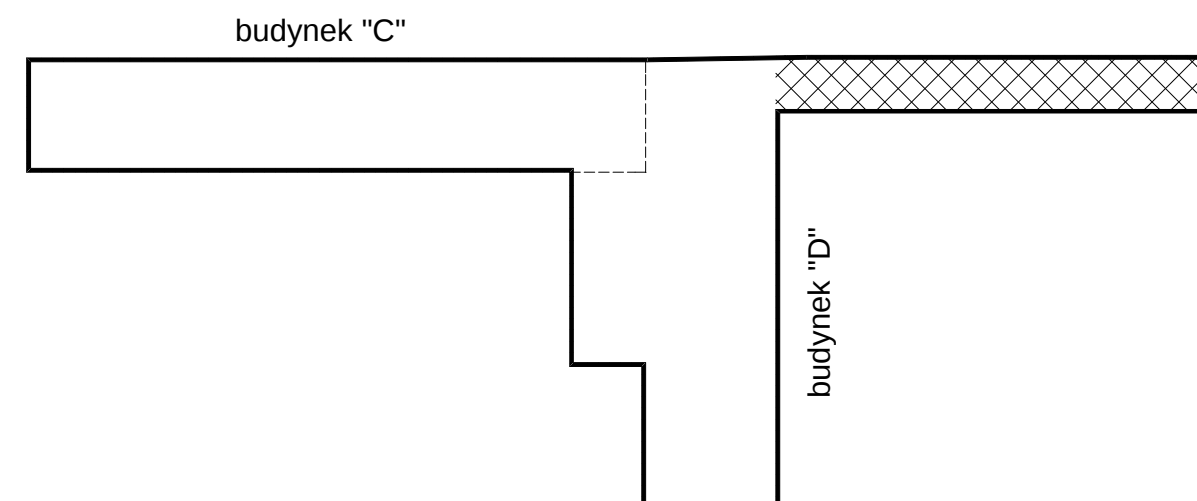

RZUT STRZELNICY - poziom piwnicy

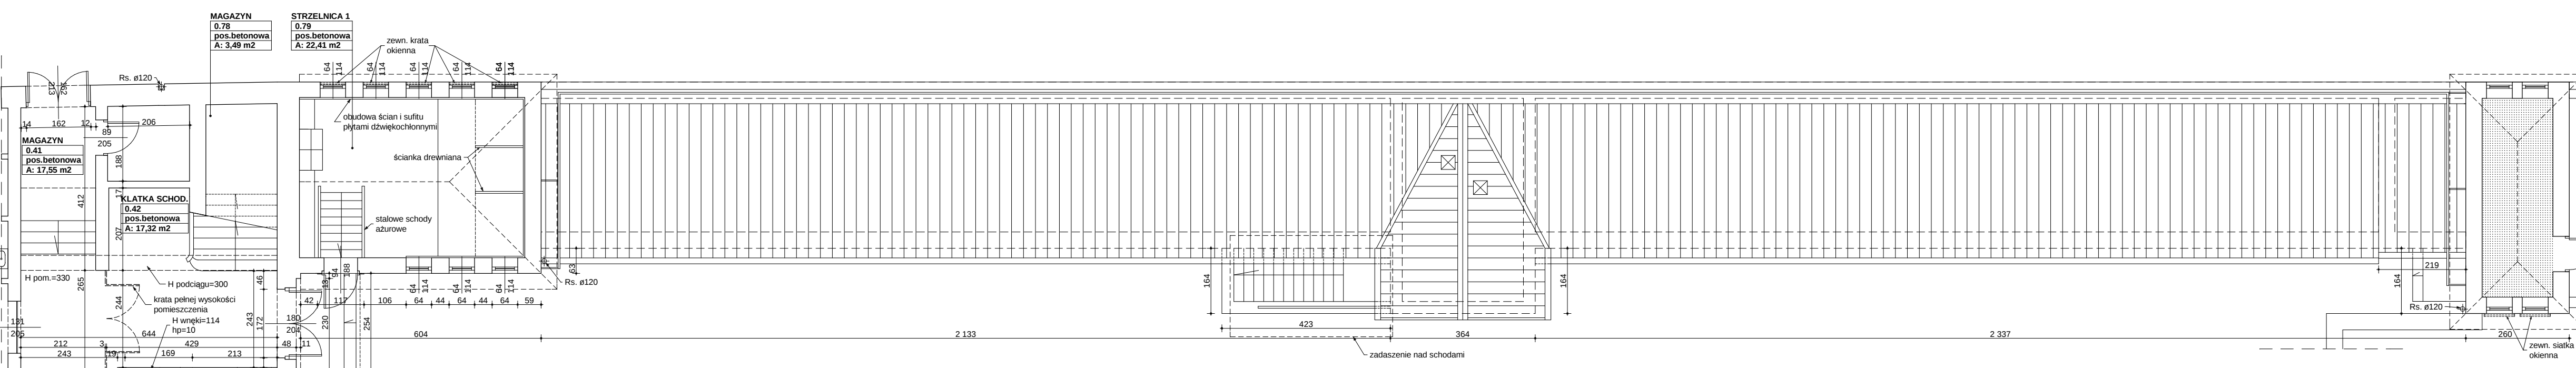

RZUT STRZELNICY - poziom parteru

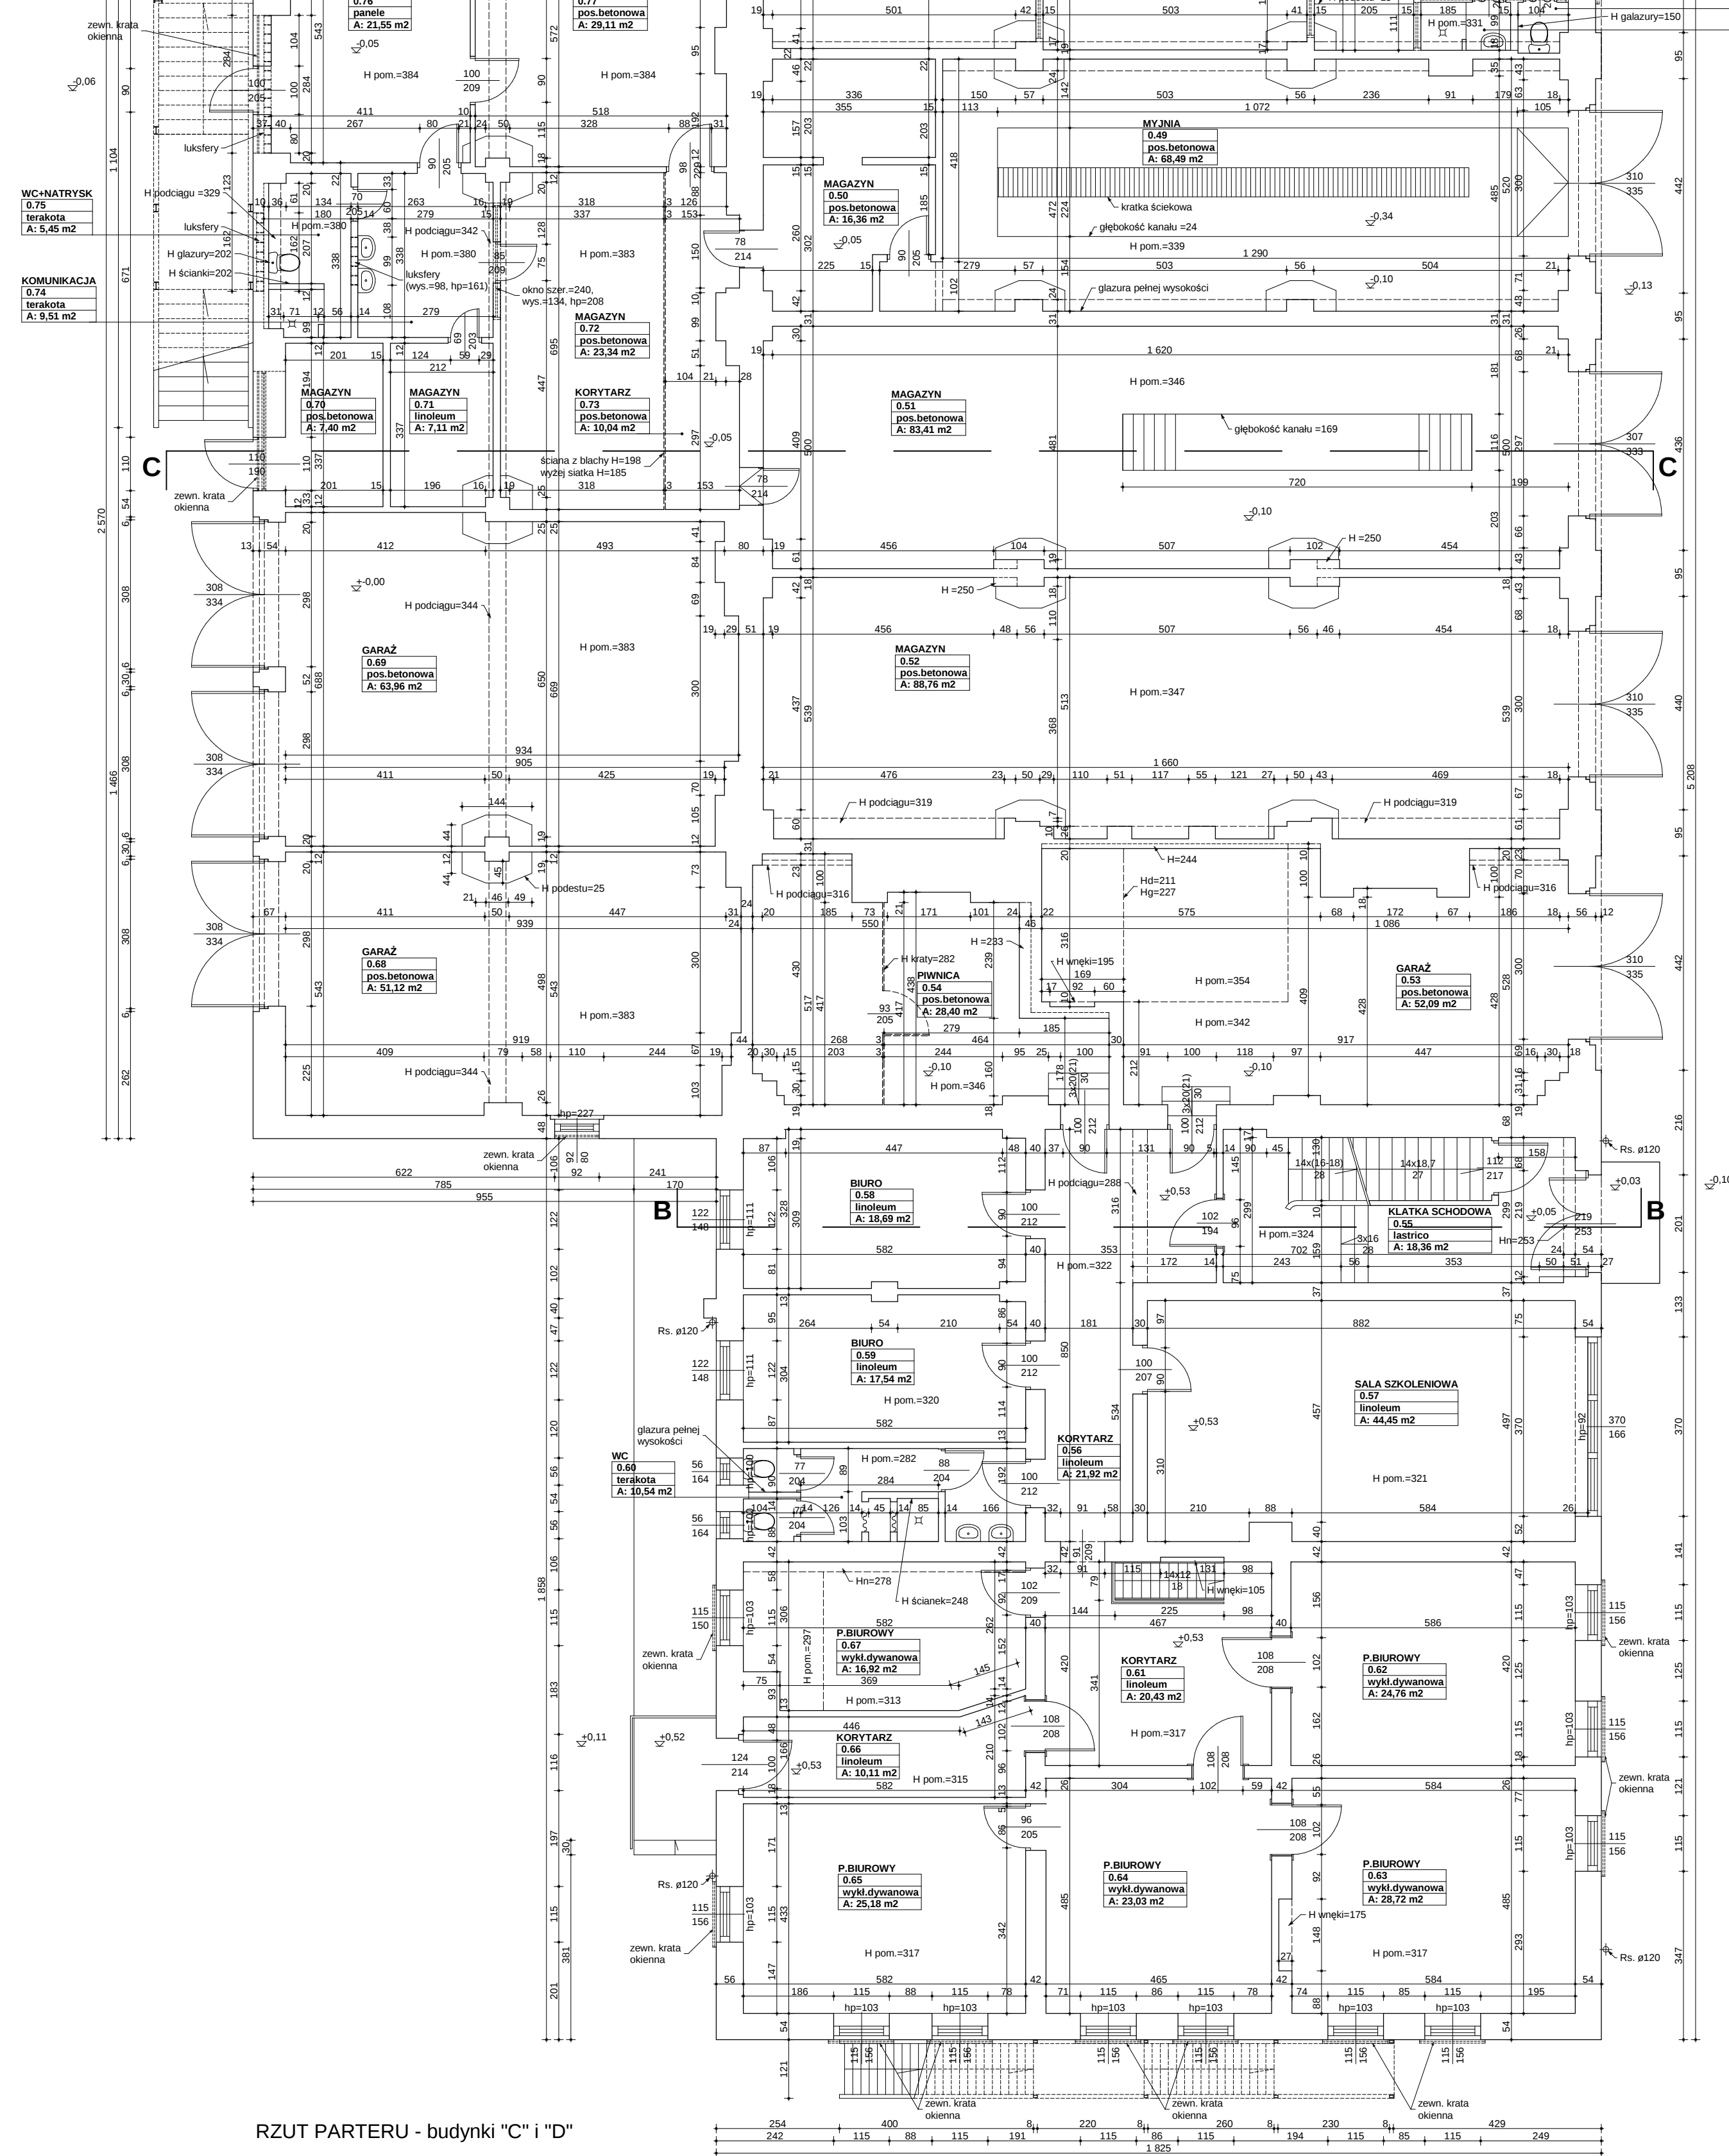

RZUT PARTERU - budynki "C" i "D"