


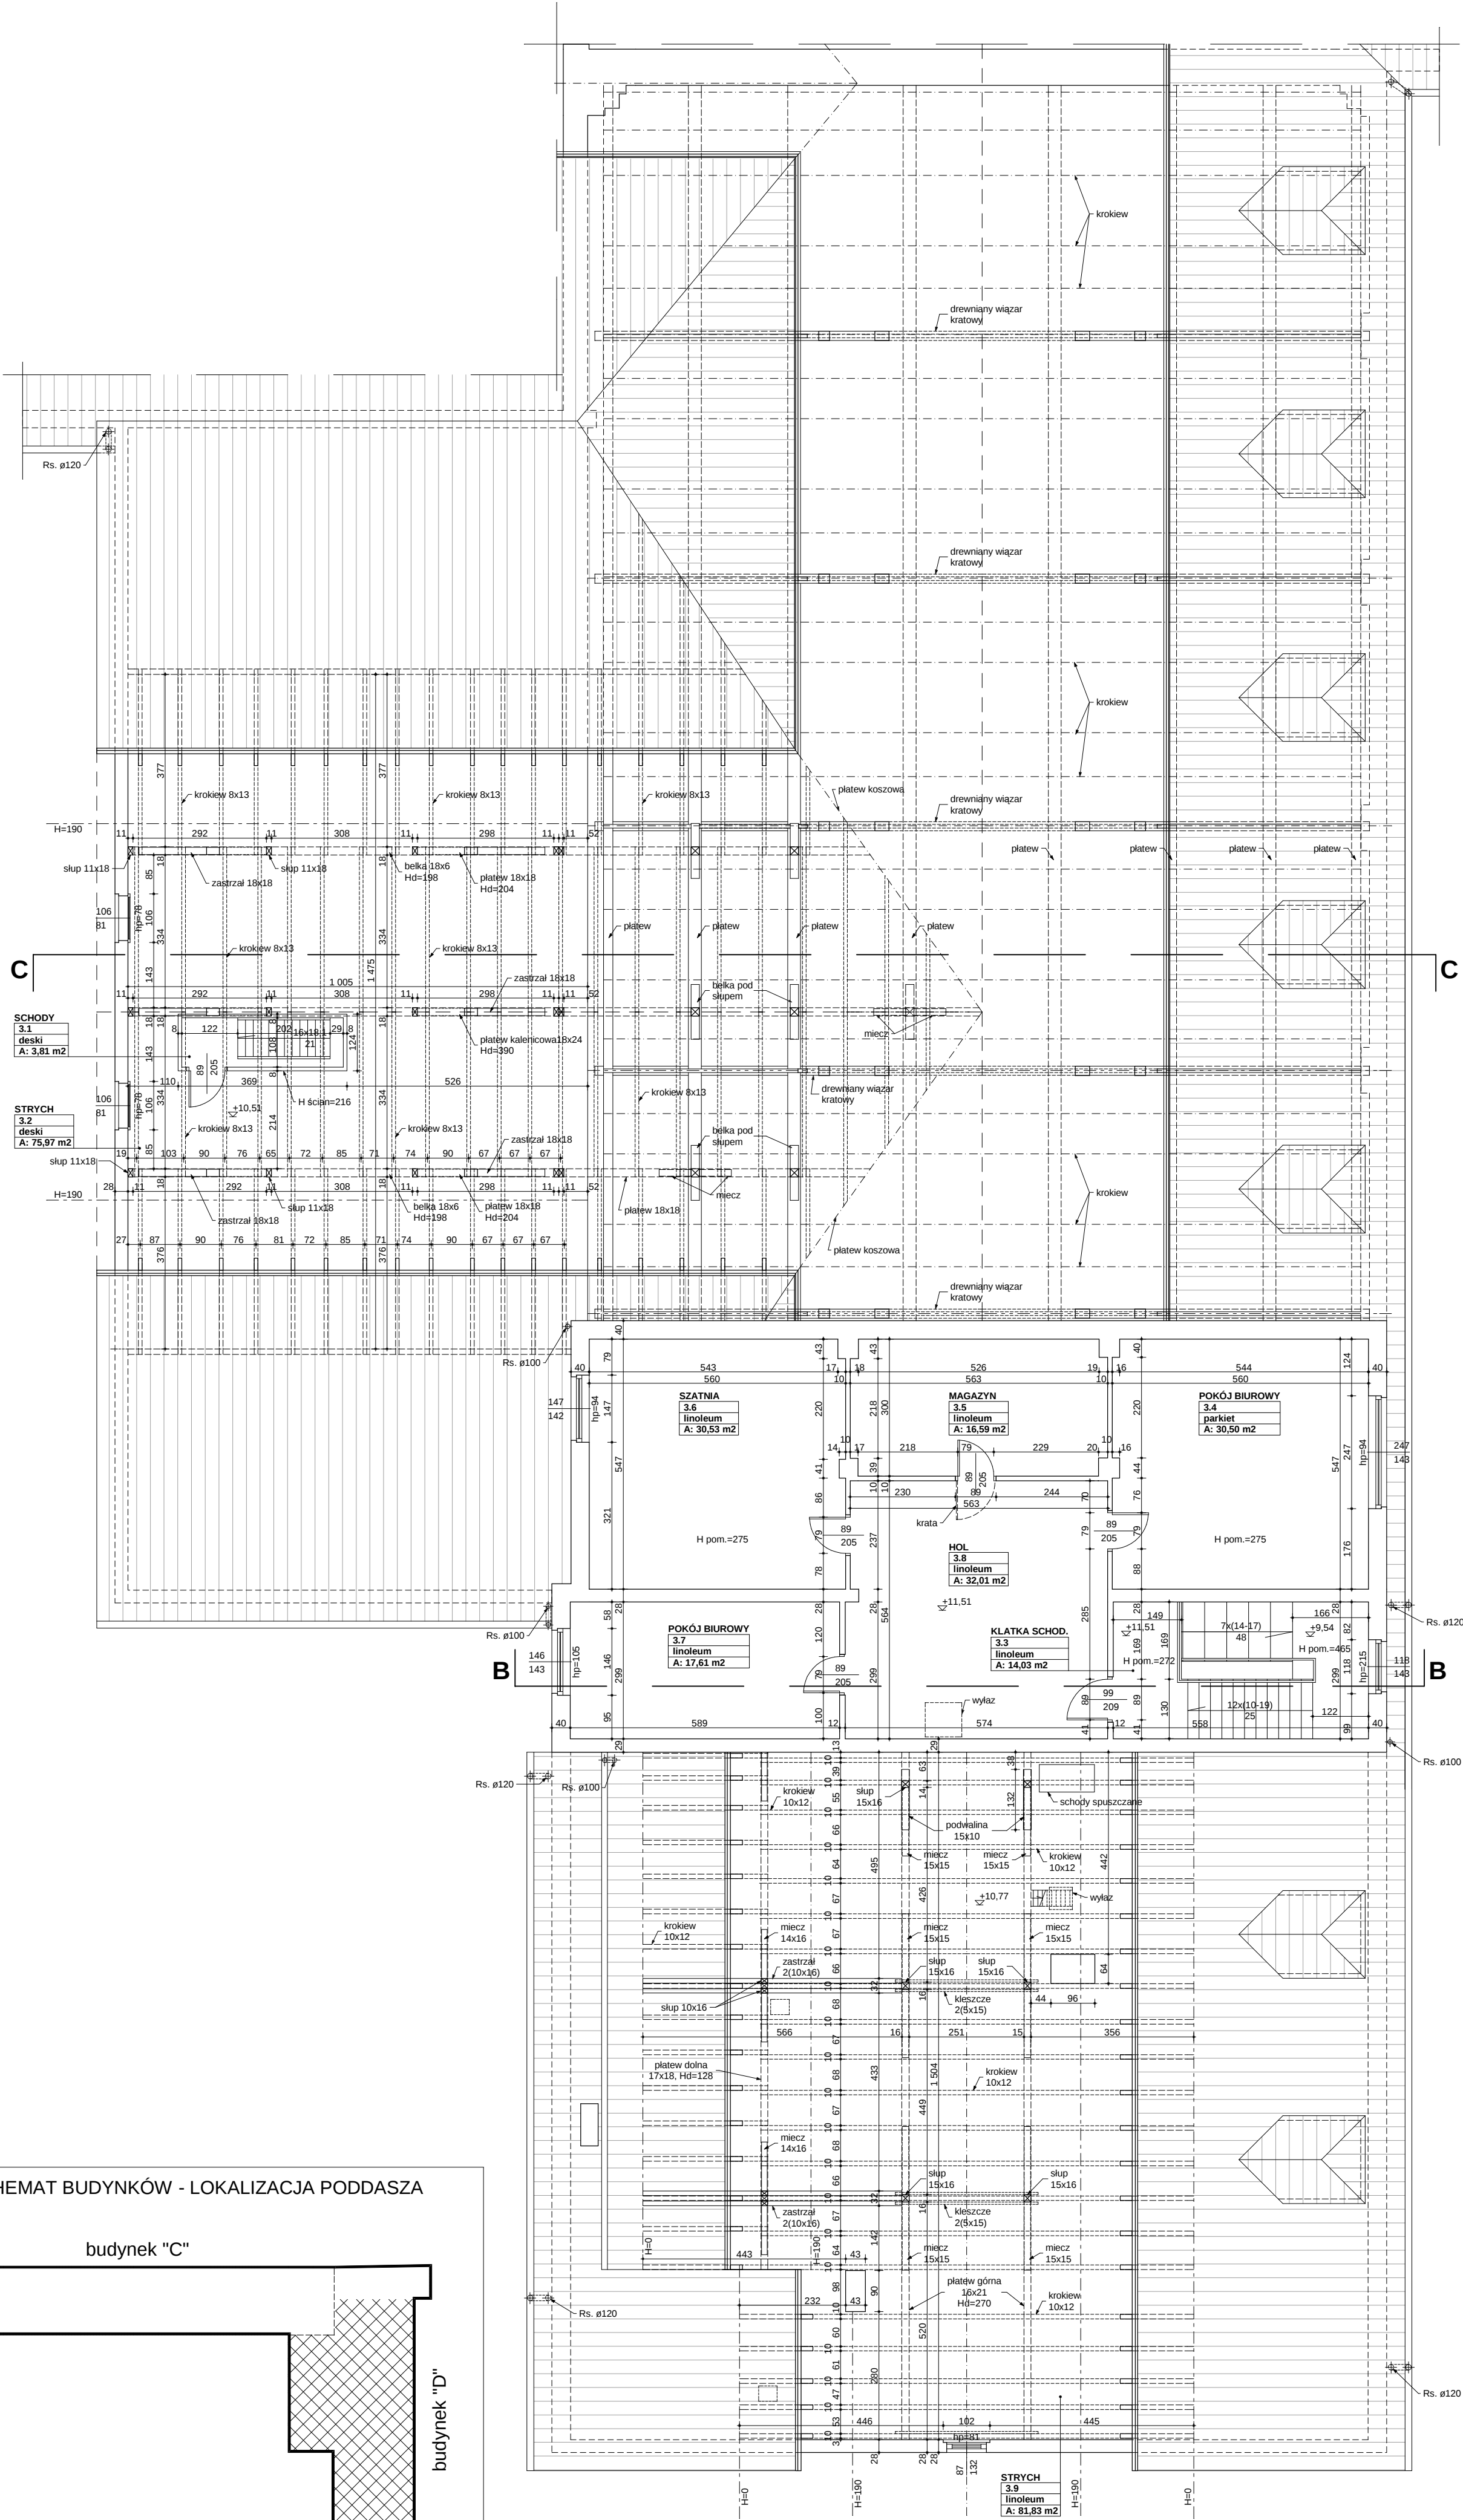

UWAGA:
- więźbę dachową nad salą sportową przedstawiono jako schemat (brak możliwości pełnej inwentaryzacji)

Studio Pracownia Projektowa

tel./fax 091 4850 440
kom. 05 01 262 979
Studio • 32
ul. Lipowa 20B/8
70-376 Szczecin

e-mail: studio_plus32@len.pl
NIP 852-254-81-89
REGON 320552803

WSZELKIE PRAWA ZASTRZEŻONE
Kopowanie, publikacja oraz wszelkie inne formy wykorzystania projektu
bez zgody autora będą naruszaniem przepisów wykalkulacyjnych
z Ustawy o Ochronie Praw Autorstwa, Dz.U. 241994, poz. 83, Art. 115-118

OPRACOWANIE:

PRZEBUDOWA BUDYNKÓW "C" I "D"

INWESTOR:
Komenda Wojewódzka Policji
ul. Małopolska 47, 70-515 Szczecin

ADRES:
Szczecin, ul. Kaszubska 35
działka nr 8/2, obręb 1046

TYTUŁ RYSUNKU:
RZUT PODDASZA (bud. "D")

OPRACOWAŁ:
mgr inż. arch. Krzysztof Gnat
upr. nr 05/ZPOIA/OKK/2007

PODPIS:

OPRACOWAŁ:
mgr inż. arch.
Agnieszka Napieraj

PODPIS:

OPRACOWAŁ:
techn. arch.
Magdalena Zdrojewska

PODPIS:

BRANŻA:
architektura

STADIUM:
inwentaryzacja
budowlana

SKALA RYSUNKU:
1:100

NR RYSUNKU:
6

DATA OPRACOWANIA:
Listopad 2008