



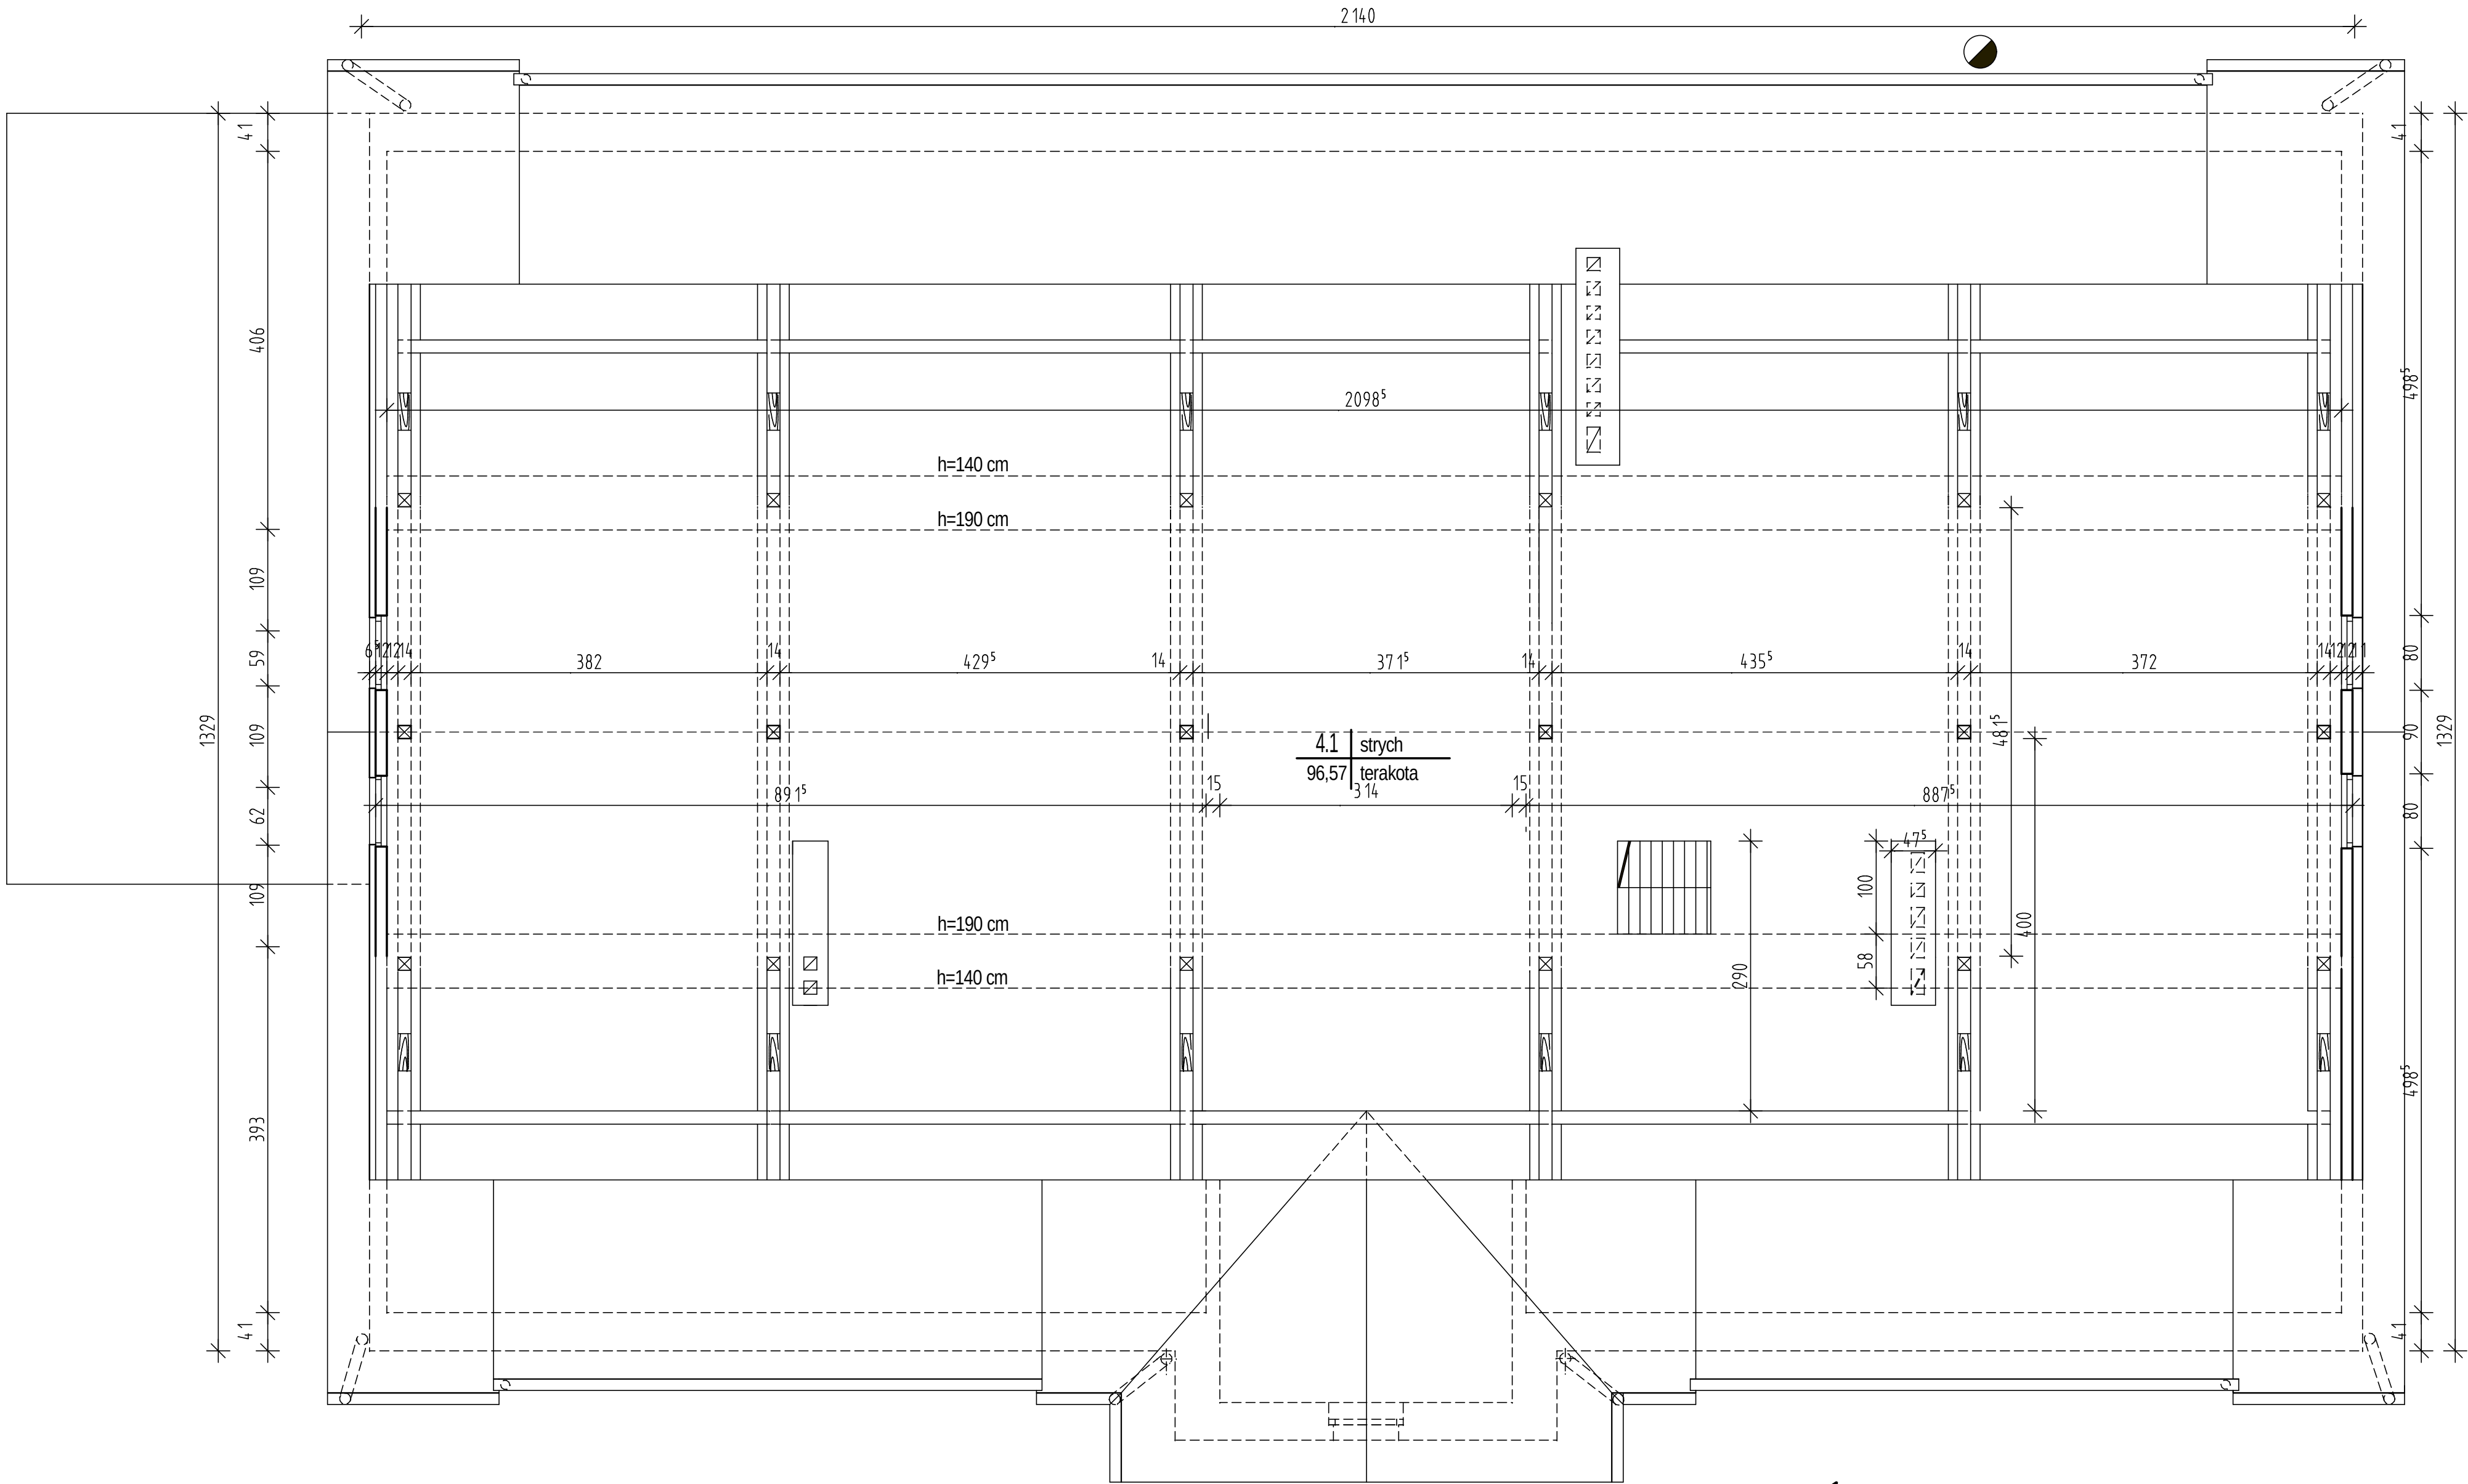

RZUT PODDASZA 1:50 - inwentaryzacja

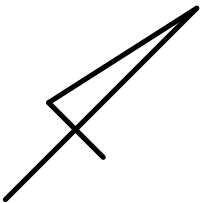

A		OBJEKT : Budynek Komendy Powiatowej Policji w Łobzie ul.Wojaka Polskiego 2, dz 164, obr.1		DATA lipiec 2008r
NAZWA RYSUNKU		Rzut poddasza - inwentaryzacja		SKALA
PROJEKTOWAŁ :		mgr inż. arch. Jan Drzazga A/PB/8300/240/83		1 : 50
SPRAWDZIŁ :		mgr inż.arch. Mikołaj Krajewski A/PB/8300/153/83		NR. RYS.
OPRACOWAŁA :		tech. Ewa Kostrzewska		5/6