





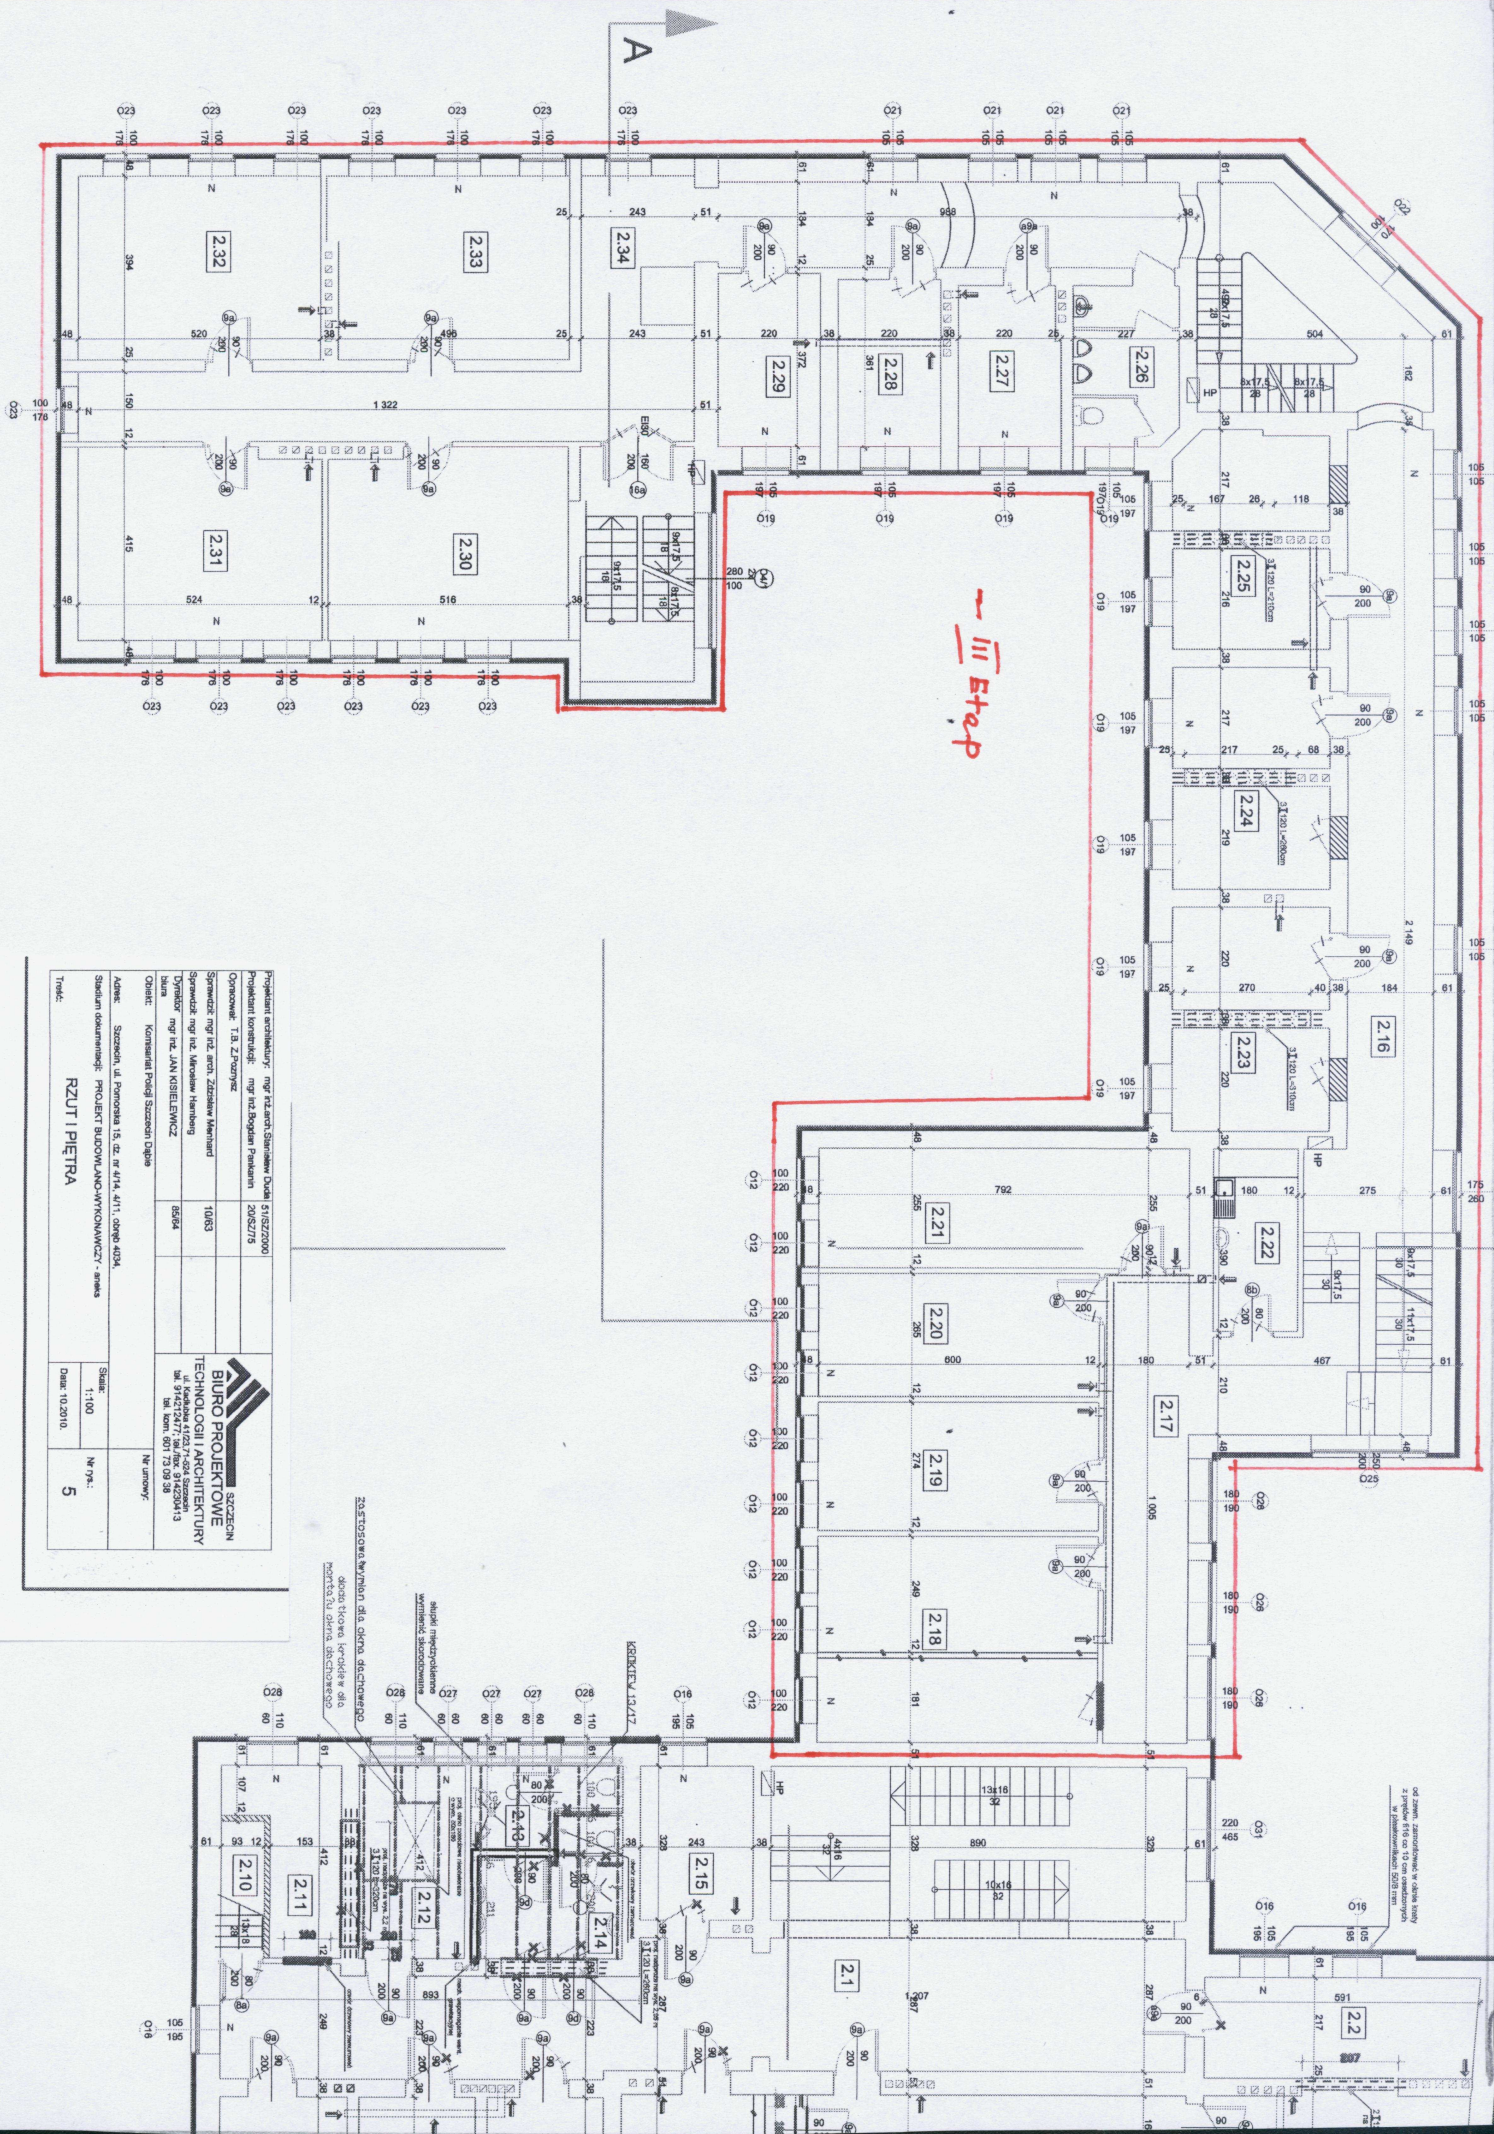

|                                                                   |                                                         |
|-------------------------------------------------------------------|---------------------------------------------------------|
| Skala: 1:100                                                      | Strona: 5                                               |
| Temat: RZUT I PIĘTRA                                              |                                                         |
| Data: 10.2010                                                     |                                                         |

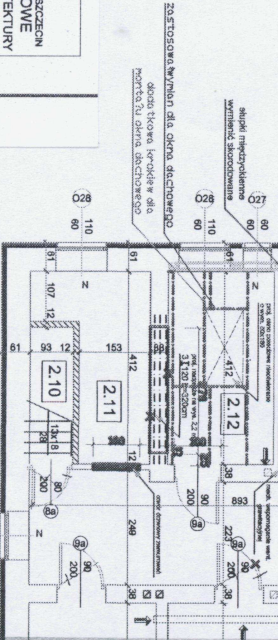

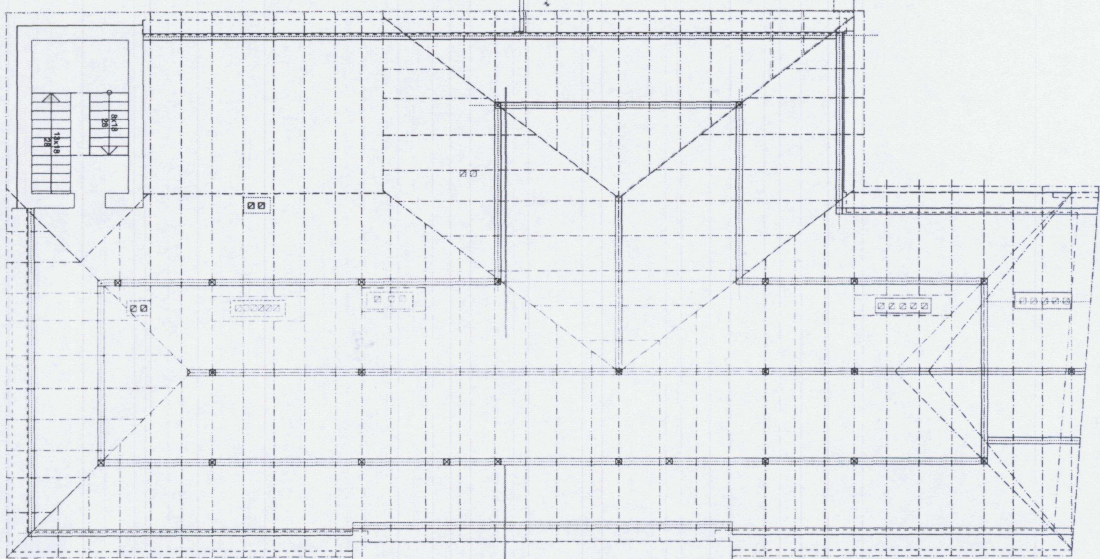

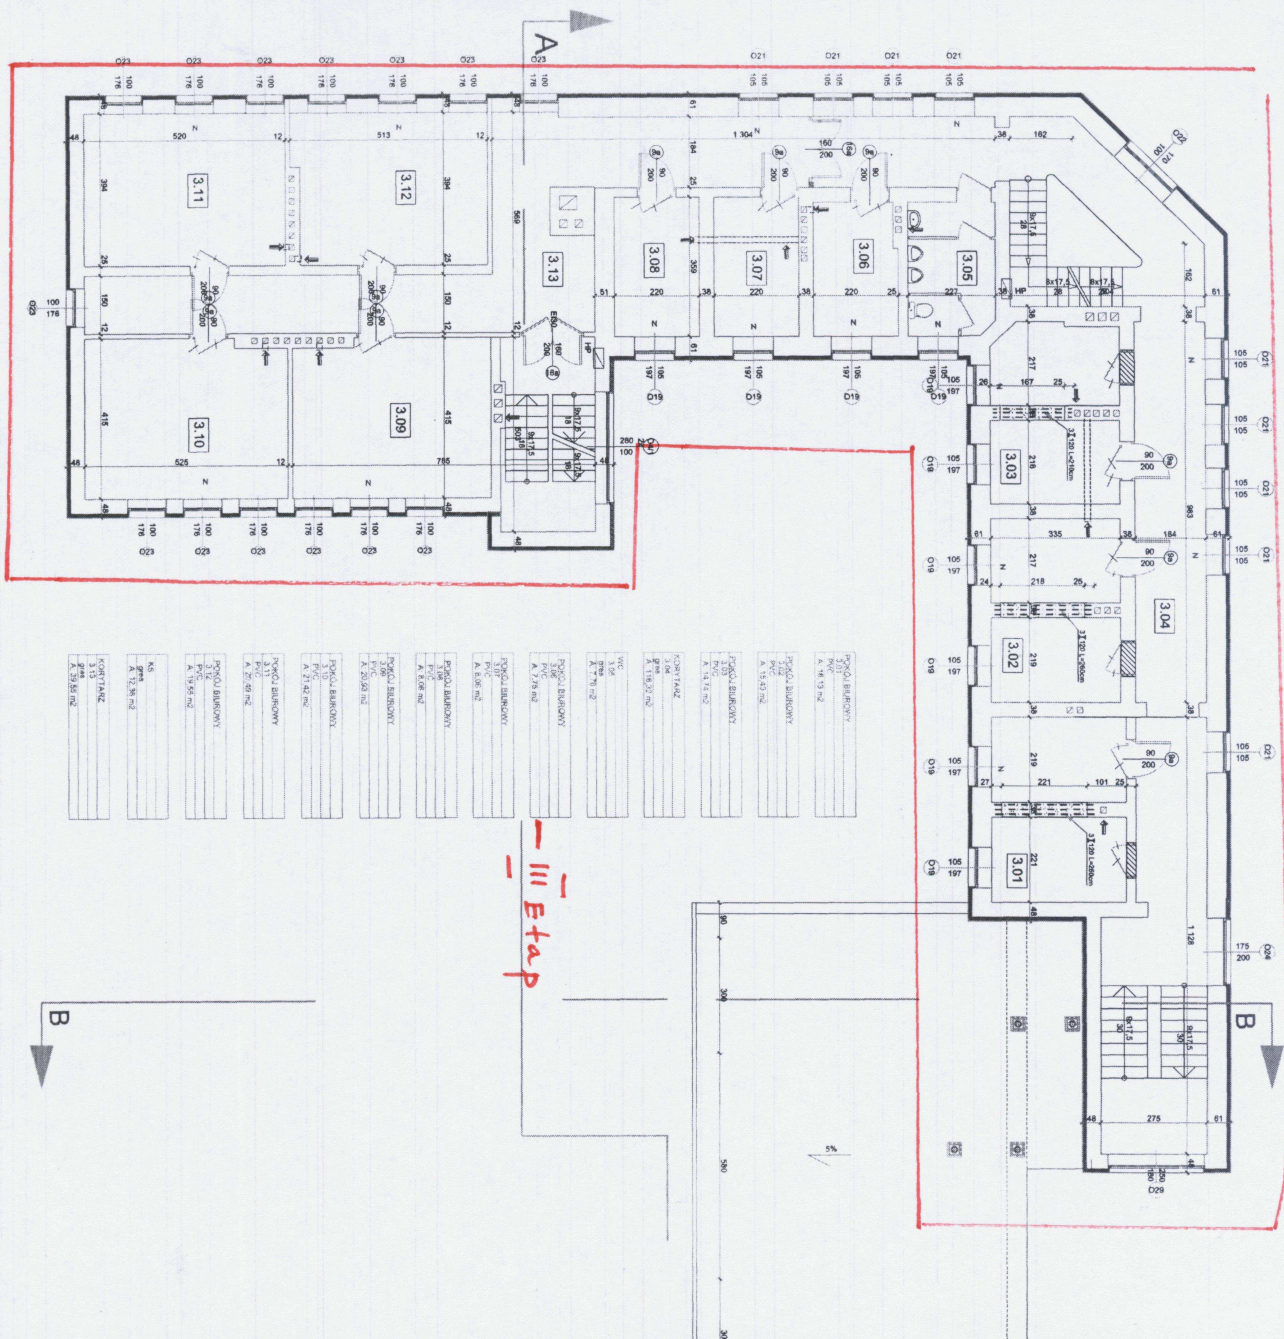

— III Eta P

[illegible]

|                          |                                  |           |
|--------------------------|----------------------------------|-----------|

**BIURO PROJEKTOWE**  
**SCZECIN**  
**TECHNOLOGII I ARCHITEKTURY**

ul. Koszubska 41/23, 71-535 Szczecin  
tel. 91 42 12 24 77, tel./fax. 91 42 30 04 13  
tel. kom. 601 73 09 38

Nr umowy:

Adres: Szczecin, ul. Pomorska 15, dz. nr 4/14, 4/17, obręb 40/34,  
Stadium dokumentacji: PROJEKT BUDOWLANO-WYKONAWCZY - analiza  
Tytuł: RZUT II PIĘTRA


RZUT II PIĘTRA

|        |          |          |   |
|--------|----------|----------|---|
| Skala: | 1:100    | Nr rys.: | 6 |
| Data:  | 10.2010. |          |   |








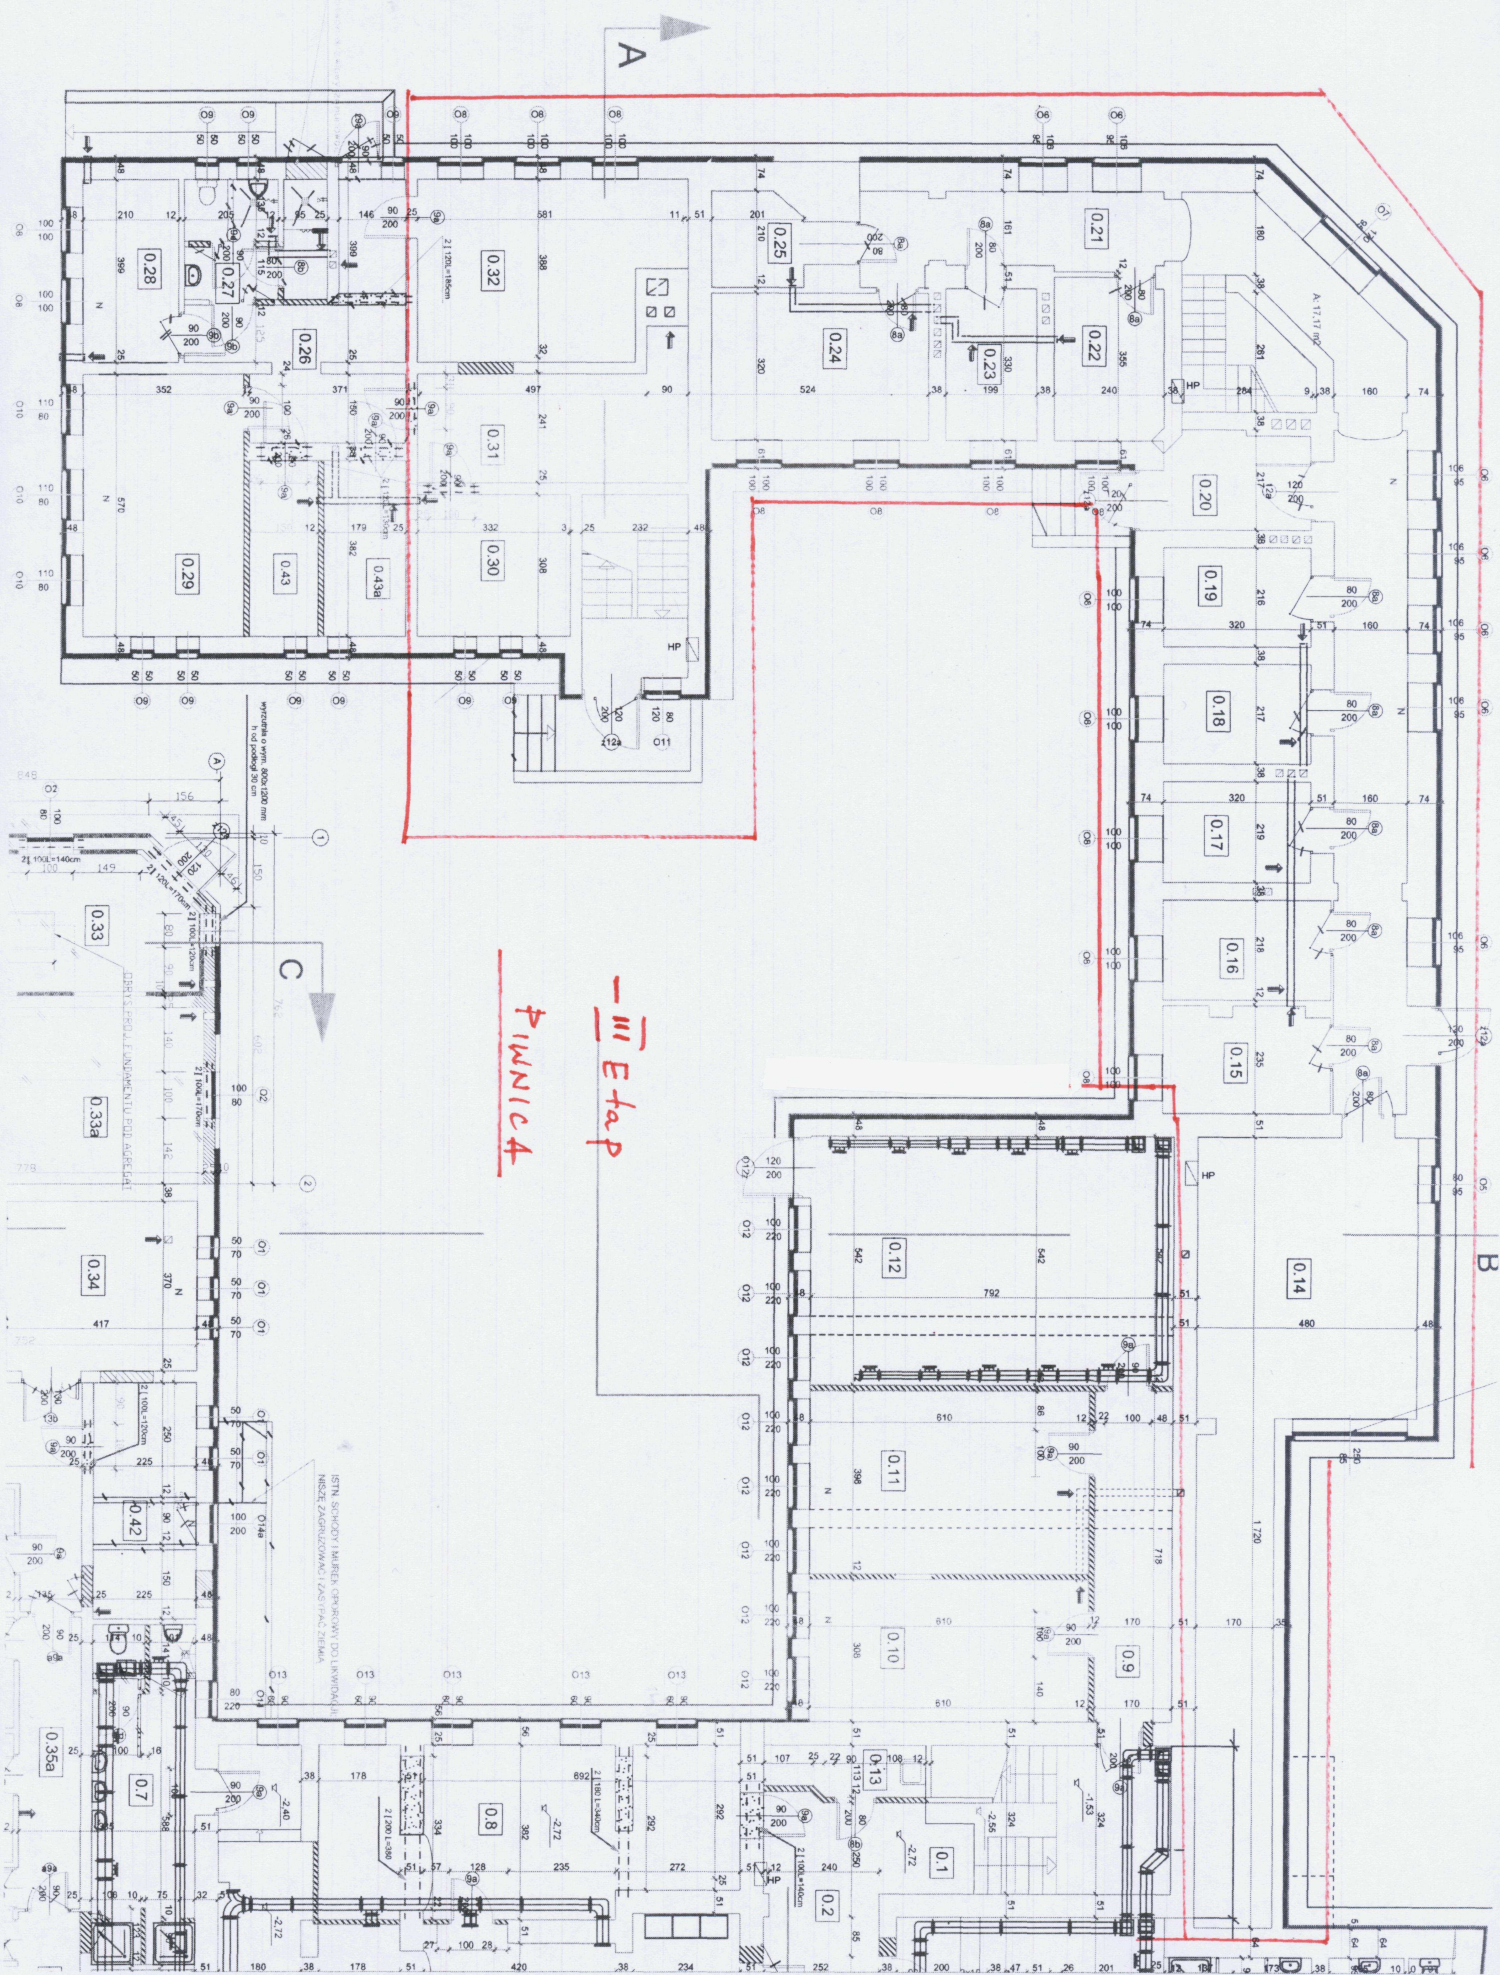



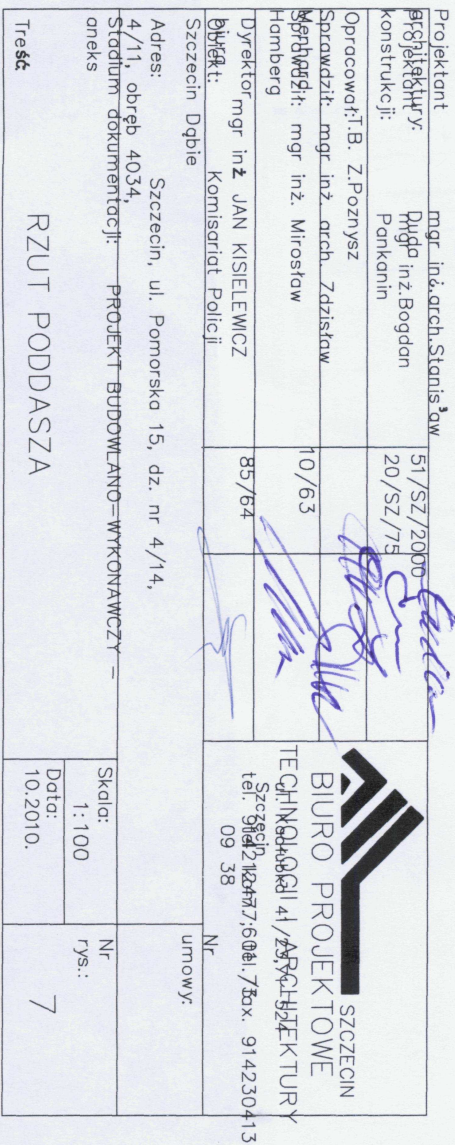

|               |
|---------------|
| KORYTARZ      |
| 4.1           |
| gres          |
| A: 20.03      |
| m2            |
| Pokoł BIUROWY |
| 4.2           |
| PVC           |
| A: 20.93      |
| m2            |
| Pokoł BIUROWY |
| 4.3           |
| PVC           |
| A: 21.42      |
| m2            |