


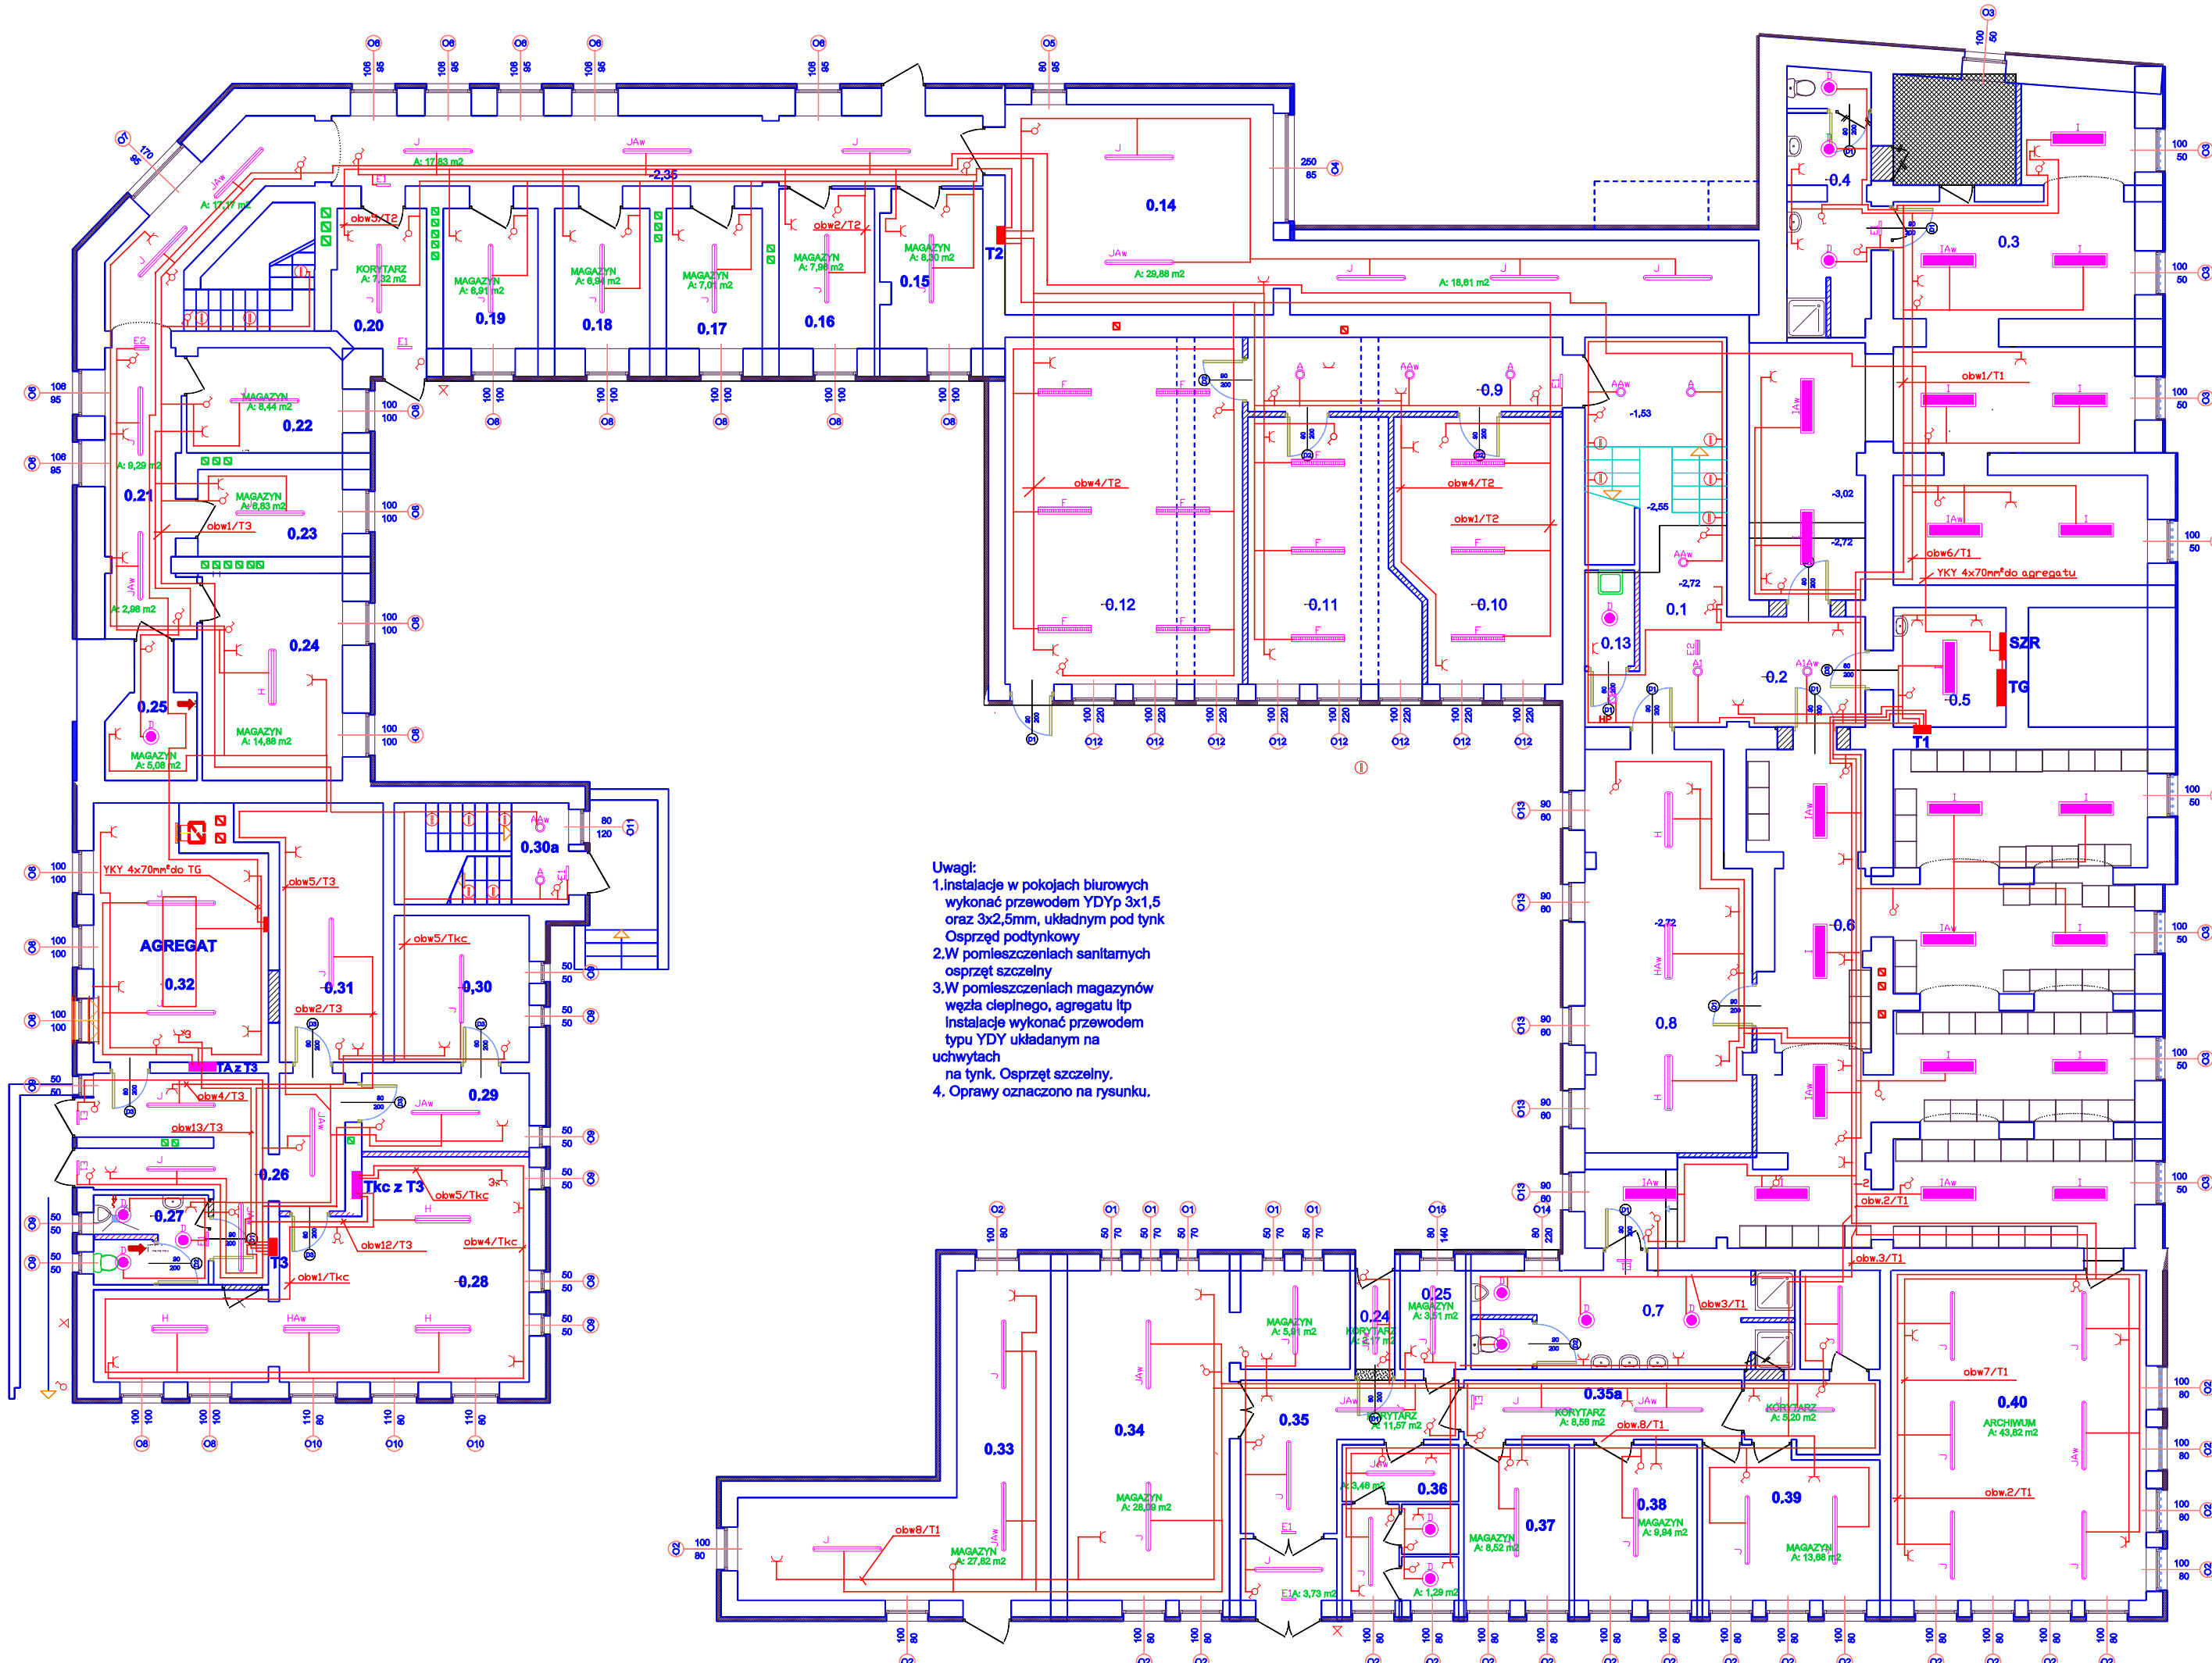

Uwagi:
1. Instalacje w pokojach biurowych
wykonać przewodem YDYp 3x1,5
oraz 3x2,5mm, układnym pod tynk
Ospreszyć podtynkowy
2. W pomieszczeniach sanitarnych
ospreszyć szczeliny
3. W pomieszczeniach magazynów
węzła cieplnego, agregatu itp
instalacje wykonać przewodem
typu YDY układanym na
uchwytych na tynk. Ospreszyć szczeliny.
4. Oprawy oznaczono na rysunku.

KŁATKA SCHODOWA 0.1 grm A: 28,84 m ²	KORYTARZ 0.21 grm A: 8,18 m ²	ARCHIWUM 0.37 grm A: 8,82 m ²
PRZEDSIÓDNEK 0.4 grm A: 7,85 m ²	MAGAZYN 0.22 grm A: 8,44 m ²	ARCHIWUM 0.38 grm A: 8,84 m ²
SZATNIA KOBIEC 0.3 grm A: 8,88 m ²	MAGAZYN 0.23 grm A: 8,88 m ²	ARCHIWUM 0.39 grm A: 13,68 m ²
WIEŻEL SANITARNY 0.4 grm A: 11,62 m ²	MAGAZYN 0.24 grm A: 10,14 m ²	ARCHIWUM 0.40 grm A: 43,82 m ²
BUSZARNA 0.5 grm A: 7,61 m ²	MAGAZYN 0.25 grm A: 8,88 m ²	MAGAZYN 0.41 grm A: 4,1 m ²
SZATNIA MĘŻCZYZN 0.6 grm A: 10,61 m ²	KORYTARZ 0.26 grm A: 8,88 m ²	MAGAZYN 0.42 grm A: 3,82 m ²
WIEŻEL SANITARNY 0.7 grm A: 10,63 m ²	WC 0.27 grm A: 4,88 m ²	MAGAZYN 0.43 grm A: 2,17 m ²
MAGAZYN SPRZĘTU SPORTOWEGO 0.8 grm A: 30,50 m ²	WC 0.28 grm A: 4,88 m ²	
KORYTARZ 0.9 grm A: 12,78 m ²	WIEŻEL CIEPLNY 0.29 grm A: 12,78 m ²	
POMIESZCZENIE BIUROWE 0.10 grm A: 21,72 m ²	KORYTARZ 0.30 grm A: 8,88 m ²	
POMIESZCZENIE BIUROWE 0.11 grm A: 21,32 m ²	POM. GOSPODARSTWA 0.31 grm A: 10,54 m ²	
POKÓJ ODPRAW 0.12 grm A: 43,33 m ²	POM. GOSPODARSTWA 0.32 grm A: 14,97 m ²	
POM. PORZĄDKOWE 0.13 grm A: 2,48 m ²	AGREGAT 0.33 grm A: 21,72 m ²	
KORYTARZ 0.14 grm A: 18,61 m ²	MAGAZYN 0.34 grm A: 28,28 m ²	
DEPOZYT 0.15 grm A: 4,69 m ²	MAGAZYN 0.35 grm A: 34,80 m ²	
DEPOZYT 0.16 grm A: 35,49 m ²	KORYTARZ 0.36 grm A: 10,54 m ²	
DEPOZYT 0.17 grm A: 4,69 m ²	KORYTARZ 0.37 grm A: 10,54 m ²	
DEPOZYT 0.18 grm A: 14,97 m ²	WC 0.38 grm A: 10,54 m ²	
PRZEDSIÓDNEK 0.19 grm A: 21,72 m ²		

⊕	Beryl N 22/200 2x28W EVG
⊕	Beryl N 22/200 2x28W EVG Aw
⊕	Beryl N 22/200 2x18W EVG
⊕	Beryl N 22/200 2x18W EVG Aw
⊕	Rubin T5 2x28W PPAR EVG
⊕	Rubin T5 2x35W PPAR EVG
⊕	Ametyst 2x24W IP65 EVG
⊕	Helios 8W 3h IP44
⊕	Helios DS 8W 3h IP44
⊕	Varlo 2x54W PPAR EVG
⊕	Varlo 2x35W PPAR EVG
⊕	Neptun 2x36W PC IP65 EVG
⊕	Neptun 2x36W PC IP65 EVG Aw
⊕	Rubin Clean 2x36W PRM IP54 EVG
⊕	Rubin Clean 2x36W PRM IP54 EVG Aw
⊕	Neptun 1x58W PC IP65 EVG
⊕	Neptun 1x58W PC IP65 EVG Aw
⊕	Tempo 1 SON 70W
⊕	oprawa schodowa typ 7W

Projektant	Int. Henryk Gałgański	27/04		szczecin
Opracował	Int.H.Gałgański			BIURO PROJEKTOWE
Sprawdził	mgr Int.Jan Kisieliński	05/04		TECHNOLOGII I ARCHITEKTURY
Opieki	Komisariat Policji Szczecin Dąbie			UL. KACIUBA-KA 1/105, 71-005 SZCZECIN
Adres	Szczecin, ul. Pomorska 15, dz. nr 4/8, obręb 4034,			TEL.(091) 4213477, TEL.FAKS(091) 4204413
Stadium dokumentacji	INSTALACJE ELEKTRYCZNE			TEL. KOLA 0001 735 888
Treść	RZUT PIWNIC			e-mail: biuro.jan.kisielnicki@wpnet.pl
Skala	1:100			
Data	09.2008.			
Nr rys.	2			