
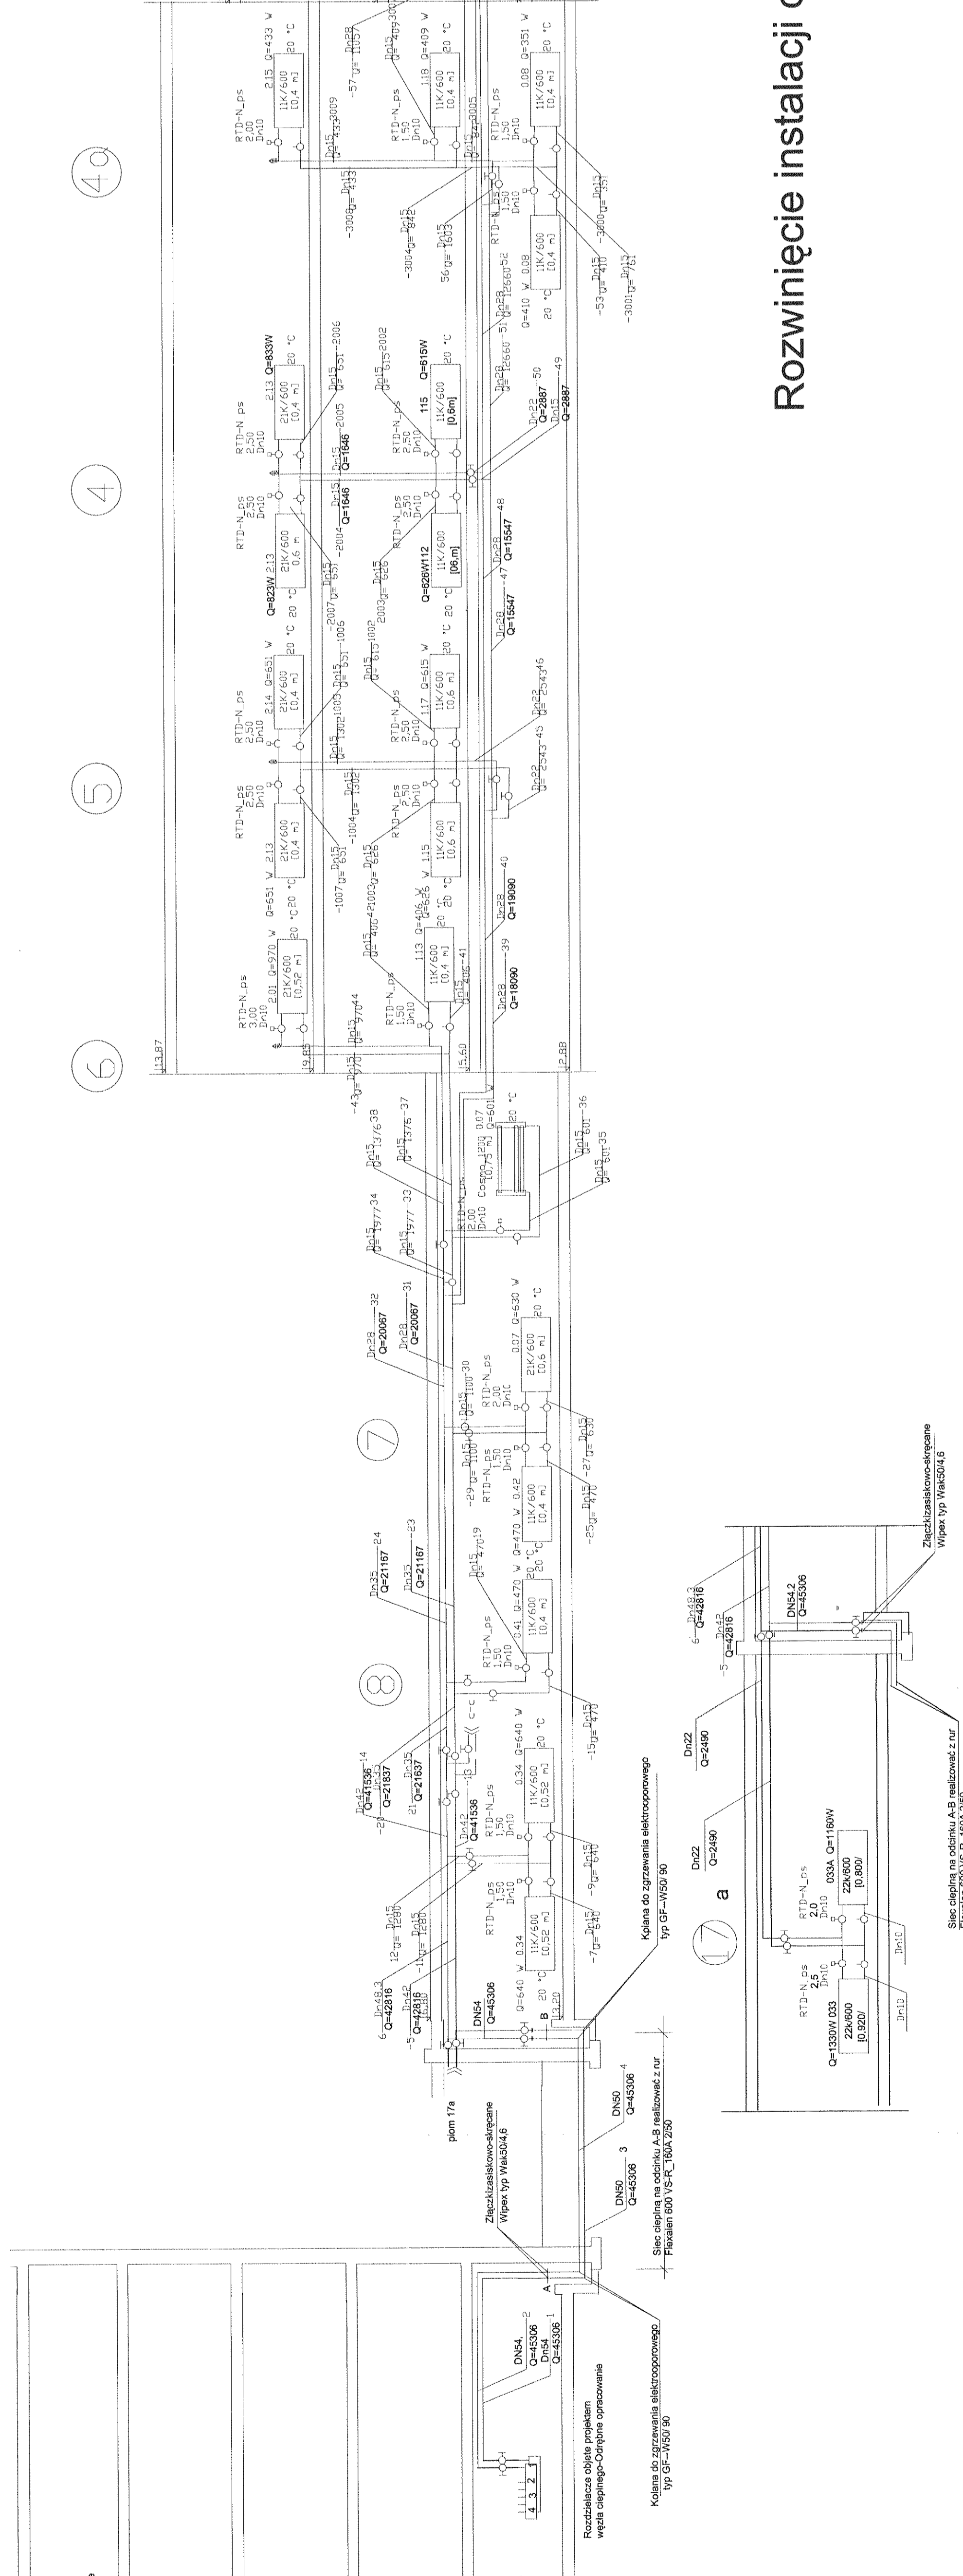


Rozwinięcie instalacji co Skala 1:100
 Uwaga:
 Na wszystkich płinach montować zawory podpiłonowe z krociami pomiarowymi dla równoważenia przepływu -tia zasilaniu typ MSV-M
 -tia powrocie typ MSV-M

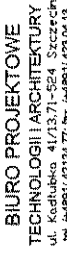

Rozwinięcie instalacji co Skala 1:100

	
Biuro Projektowe ul. Dąbrowskiego 15, 01-430 Warszawa tel. 22 638 11 11, 22 638 11 12 e-mail: biuro@budowlana-projektowa.pl	
Nazwa obiektu: Nazwa inwestycji: Adres obiektu: Inwestor: Projektant:	Nazwa obiektu: Nazwa inwestycji: Adres obiektu: Inwestor: Projektant:
Data: 11.01.2018 r. Skala: 1:100 Strona: 7 z 7	Data: 11.01.2018 r. Skala: 1:100 Strona: 7 z 7