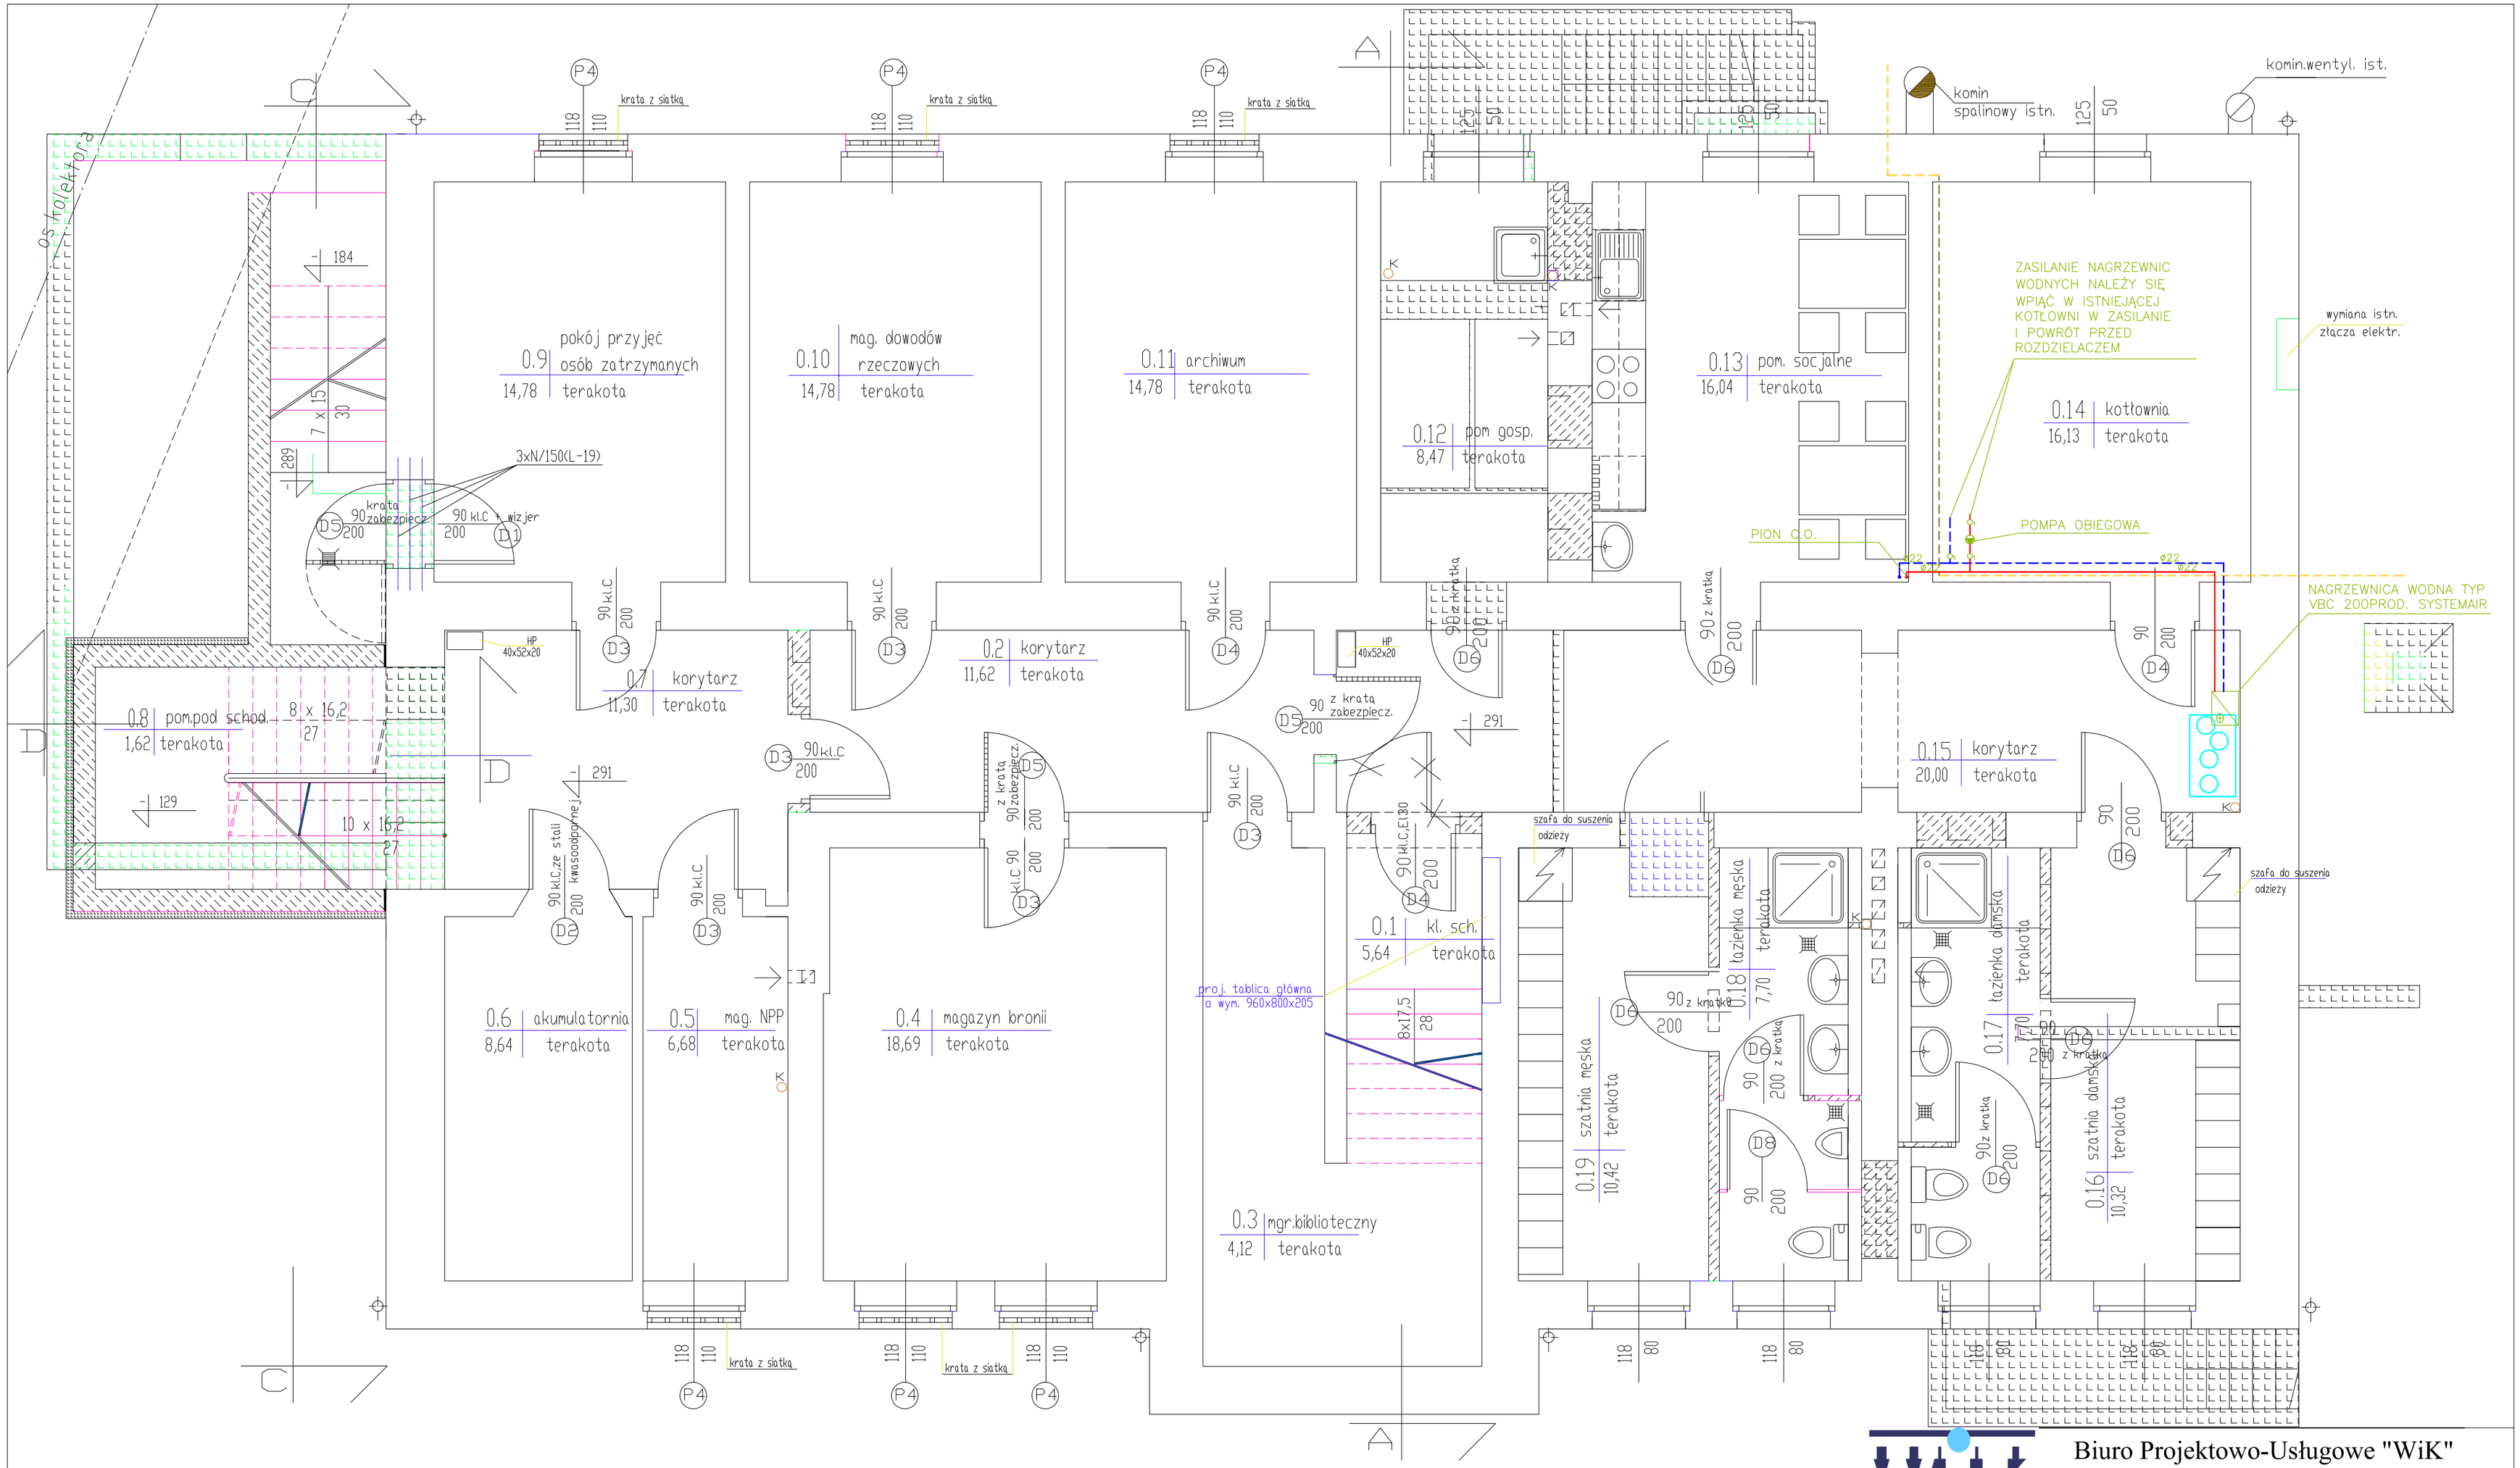

ŚCIANY PROJEKTOWANE :

- wyburzenia
- ściany istniejące
- gazobetonowe
- betonowe + ocieplenie

LEGENDA:

- ZASILANIE NAGRZEWNIC WODNYCH
- POWRÓT Z NAGRZEWNIC WODNYCH

RZUT PIWNIC 1:50

Biuro Projektowo-Usługowe "WiK"
Karolina Andraczko
75-610 Koszalin, ul. Tetmajera 42/7

PROJEKT:	Projekt instalacji wentylacji mechanicznej		
RYSUNEK:	Rzut instalacji wentylacji -piwnica, zasilanie nagrzewnic		
OBIEKT:	Budynek Komendy Powiatowej Policji w Łobzie ul. Wojska Polskiego 2, dz. 164, obr. 1		
INWESTOR:	KWP w Szczecinie ul. Małopolska 47, 70-514 Szczecin	Podpis:	2011
PROJEKTOWAŁ:	mgr inż. Bogdan Wencel upr.nr A/PB/8300/163/83		SKALA 1:50
SPRAWDZIŁ:	mgr inż. Ryszard Dołęga upr.nr A/NB/8300/130/78		9
OPRACOWAŁ:	mgr inż. Łukasz Soja		RYS.