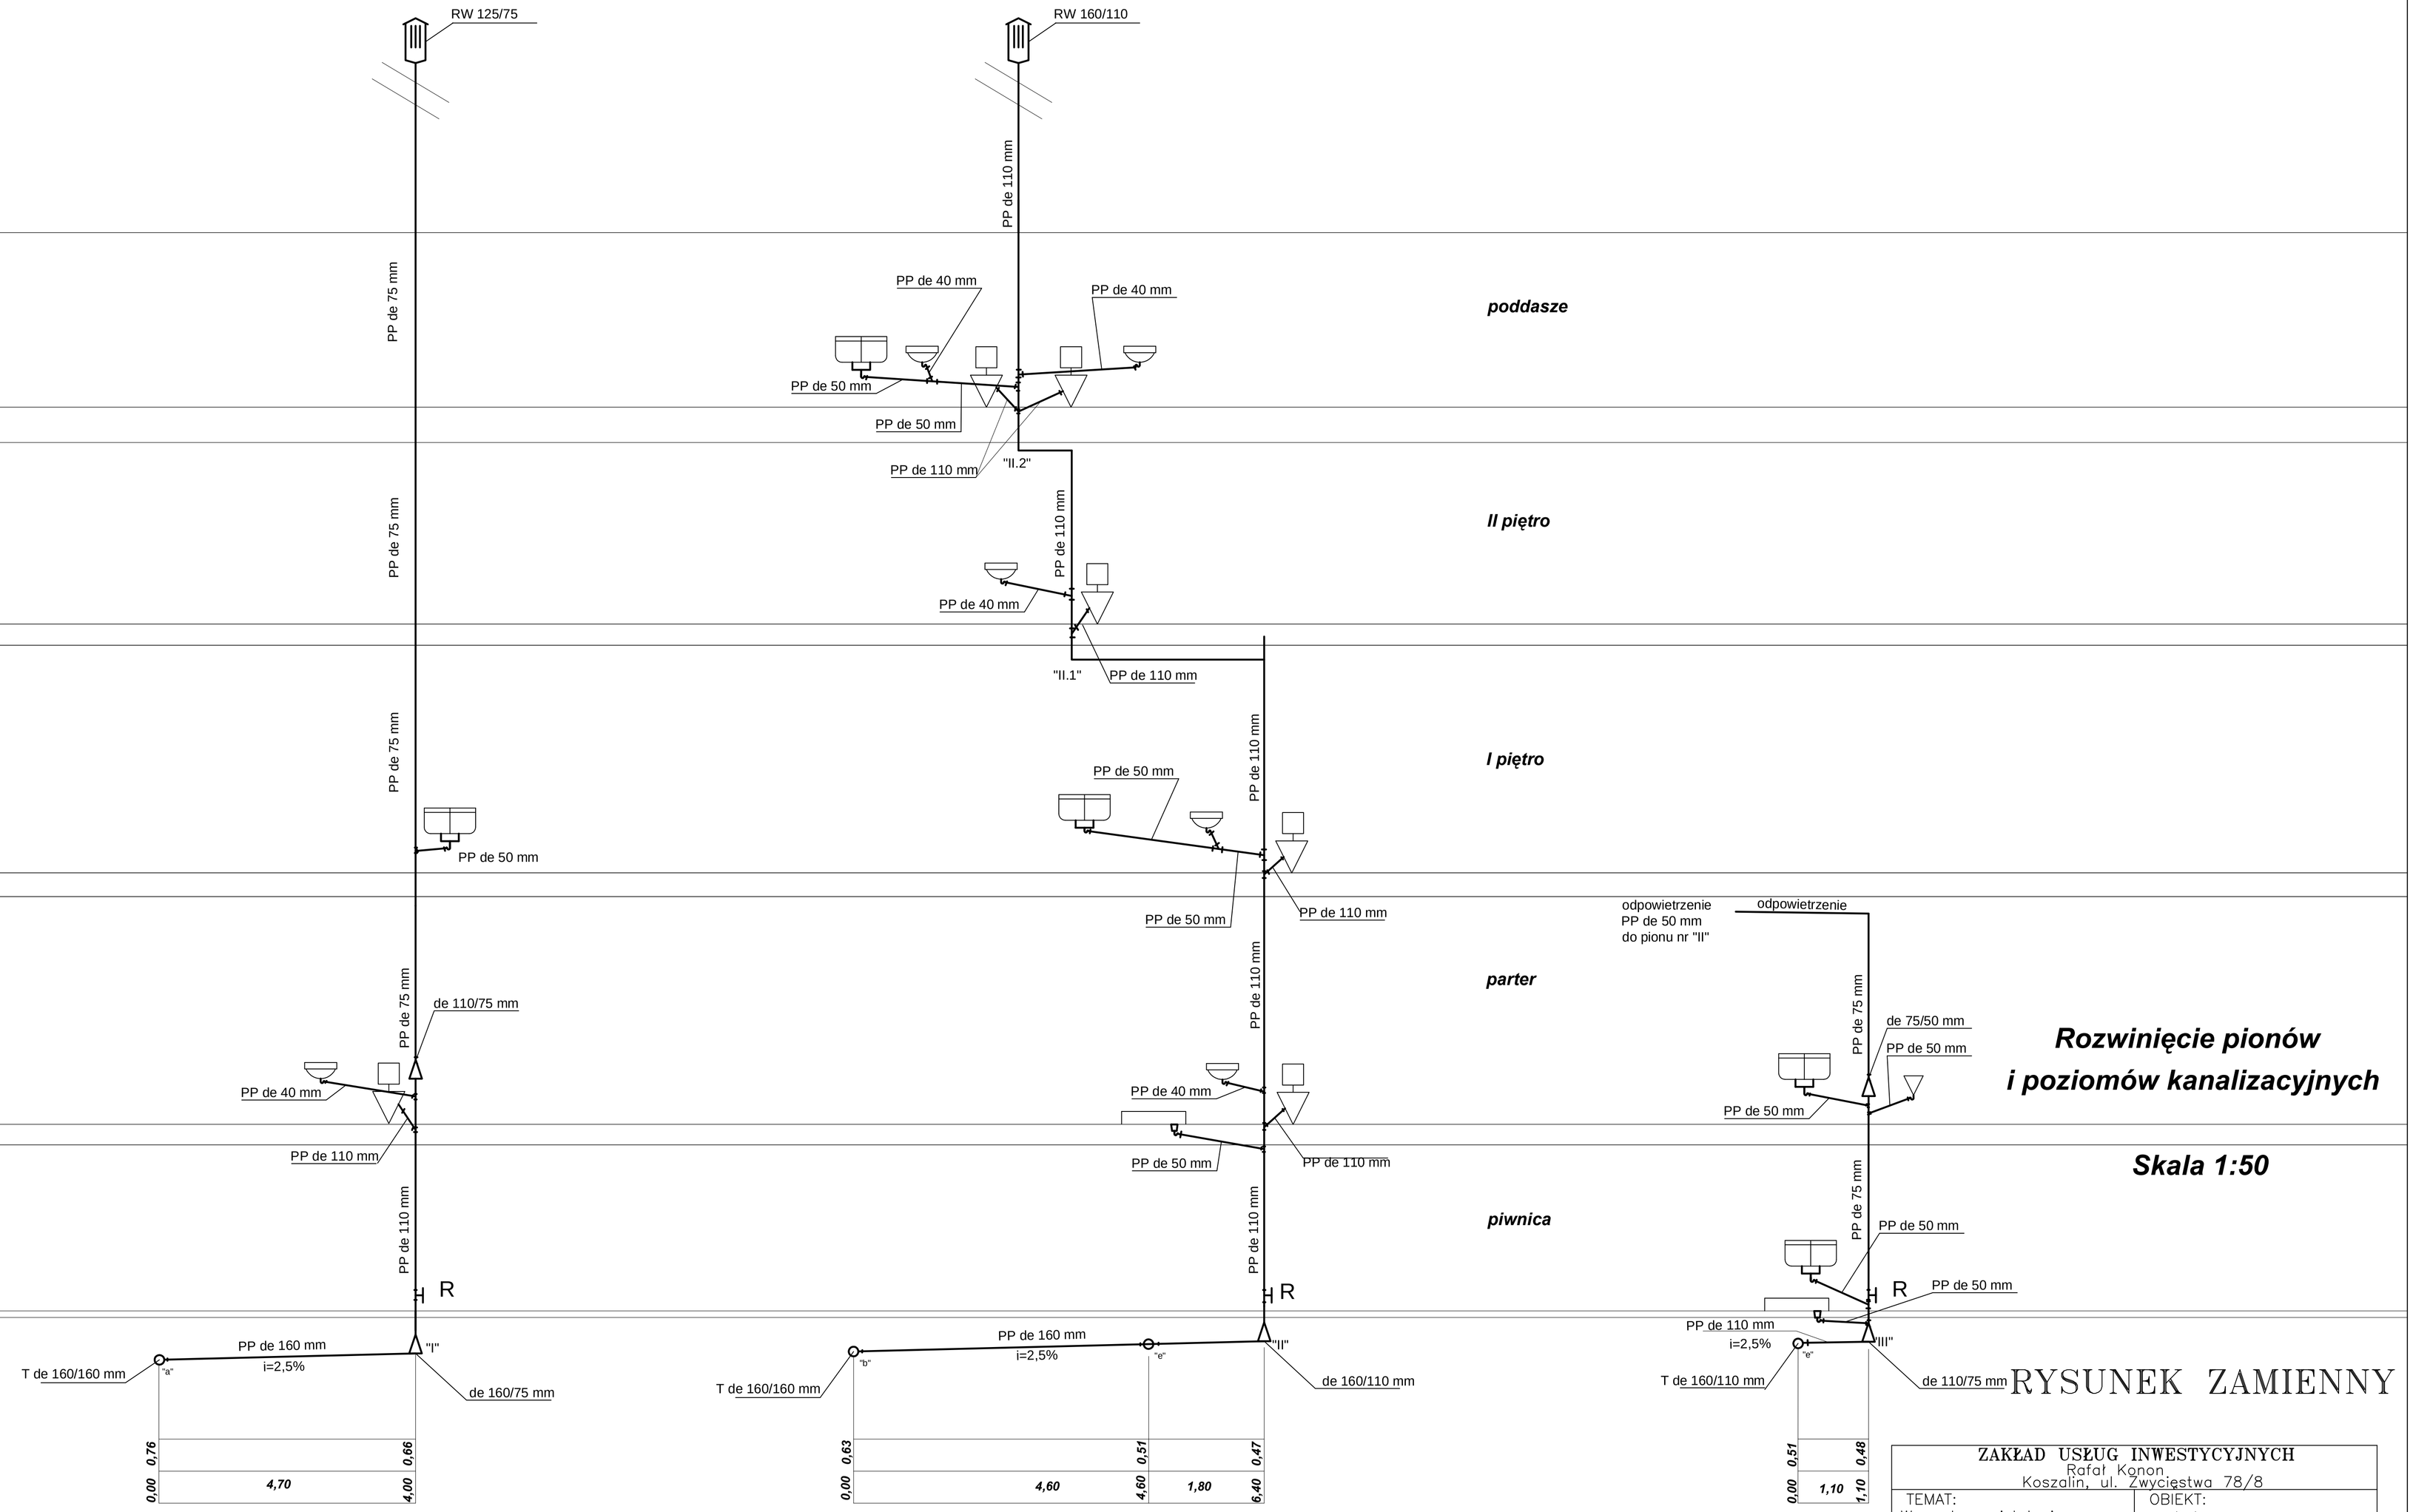


Rozwinięcie pionów i poziomów kanalizacyjnych

Skala 1:50

RYSUNEK ZAMIENNY

ZAKŁAD USŁUG INWESTYCYJNYCH Rafał Konon Koszalin, ul. Zwycięstwa 78/8	
TEMAT: Wewnętrzna istalacja kanalizacyjna	OBIEKT: m. Łobez ul. Wojska Polskiego 2 Budynek KP Policji

	NAZWISKO	PODPIS		
PROJEKTANT:	mgr inz. R. Konon		SKALA	1:50
OPRACOWAŁ:	mgr inz. R. Sierputowski		DATA	03.2011
RYSOWAŁ:	mgr inz. R. Sierputowski		INWESTOR	KWP Szczecin
SPRAWDZIŁ:	mgr inz. D. Gajewska		NR RYS.	9