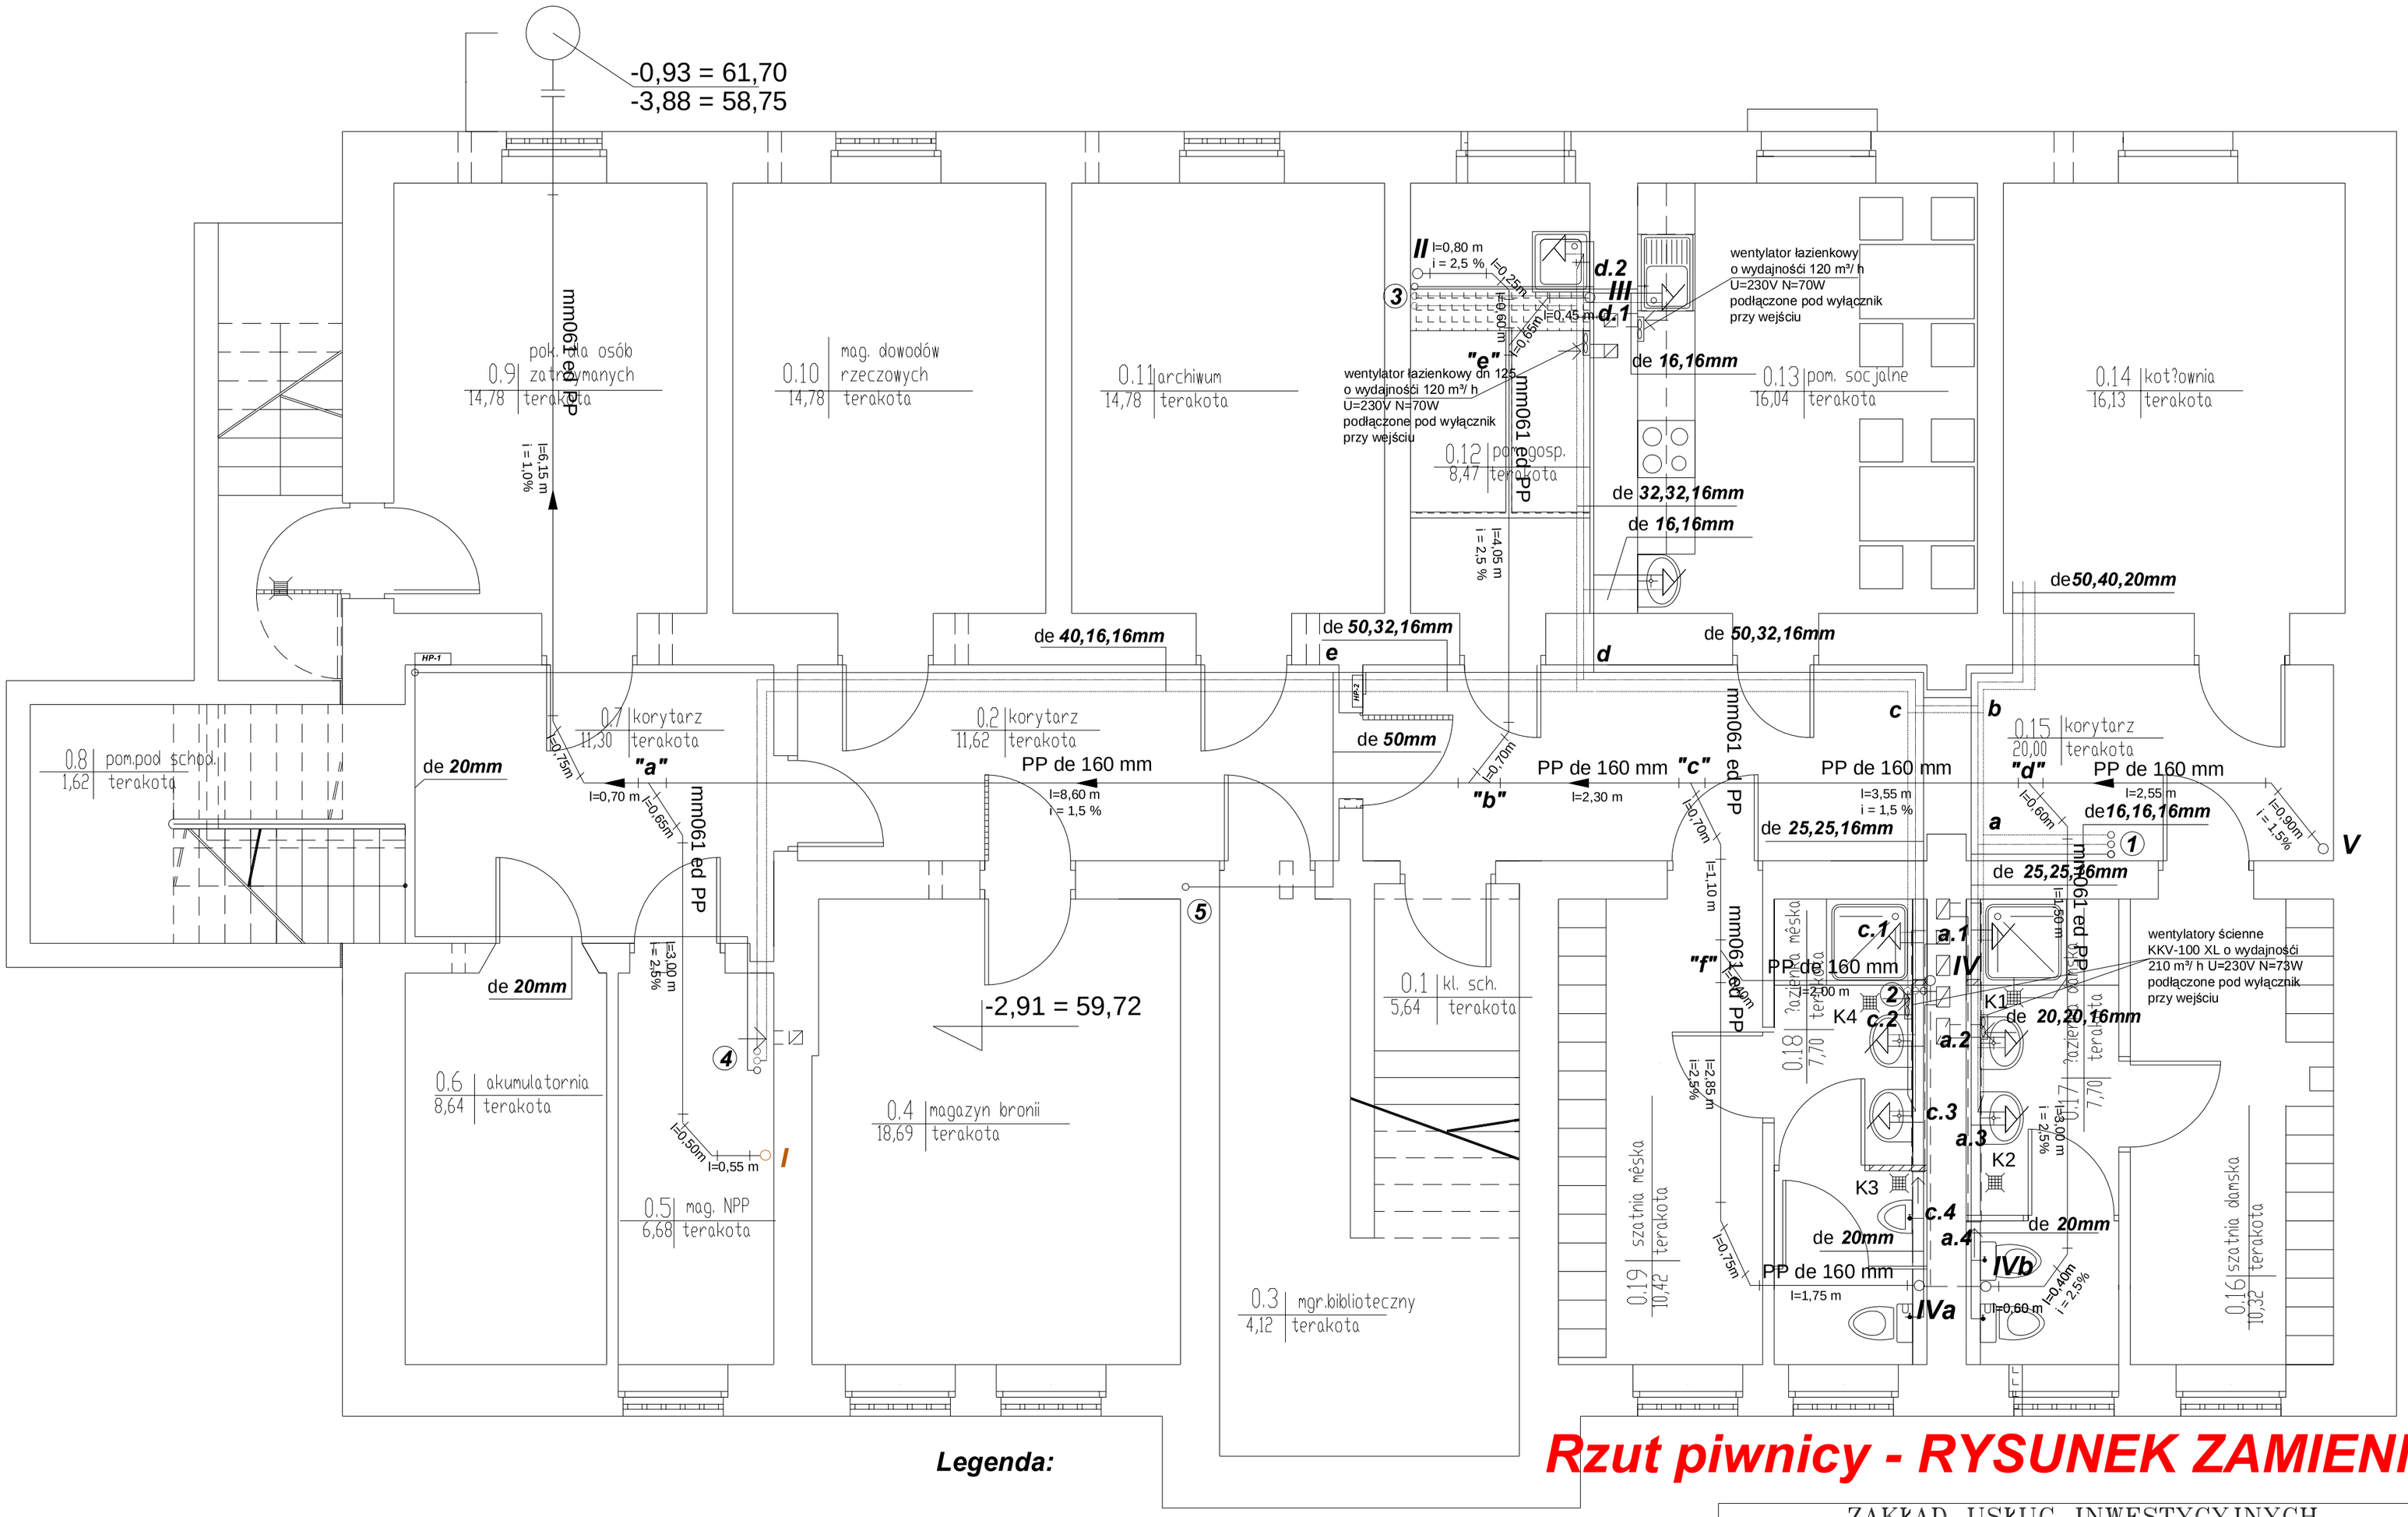

Rzut piwnicy - RYSUNEK ZAMIENNY

Legenda:

- woda zimna
- woda ciepła
- cyrkulacja
- kanalizacja

Skala 1:50

ZAKŁAD USŁUG INWESTYCYJNYCH Rafał Konon Koszalin, ul. Zwycięstwa 78/8				
TEMAT: Wewnętrzna istalacja zimnej wody, ciepłej, cyrkulacji i p.poż.			OBIEKT: m. Łobez ul. Wojska Polskiego 2 Budynek KP Policji	
	NAZWISKO	PODPIS		
PROJEKTANT:	mgr inż. R. Konon		SKALA	1:50
OPRACOWAŁ:	mgr inż. R. Sierputowski		DATA	03.2011
RYSOWAŁ:	mgr inż. R. Sierputowski		INWESTOR	KWP Szczecin
SPRAWDZIŁ:	mgr inż. D. Gajewska		NR RYS.	1