


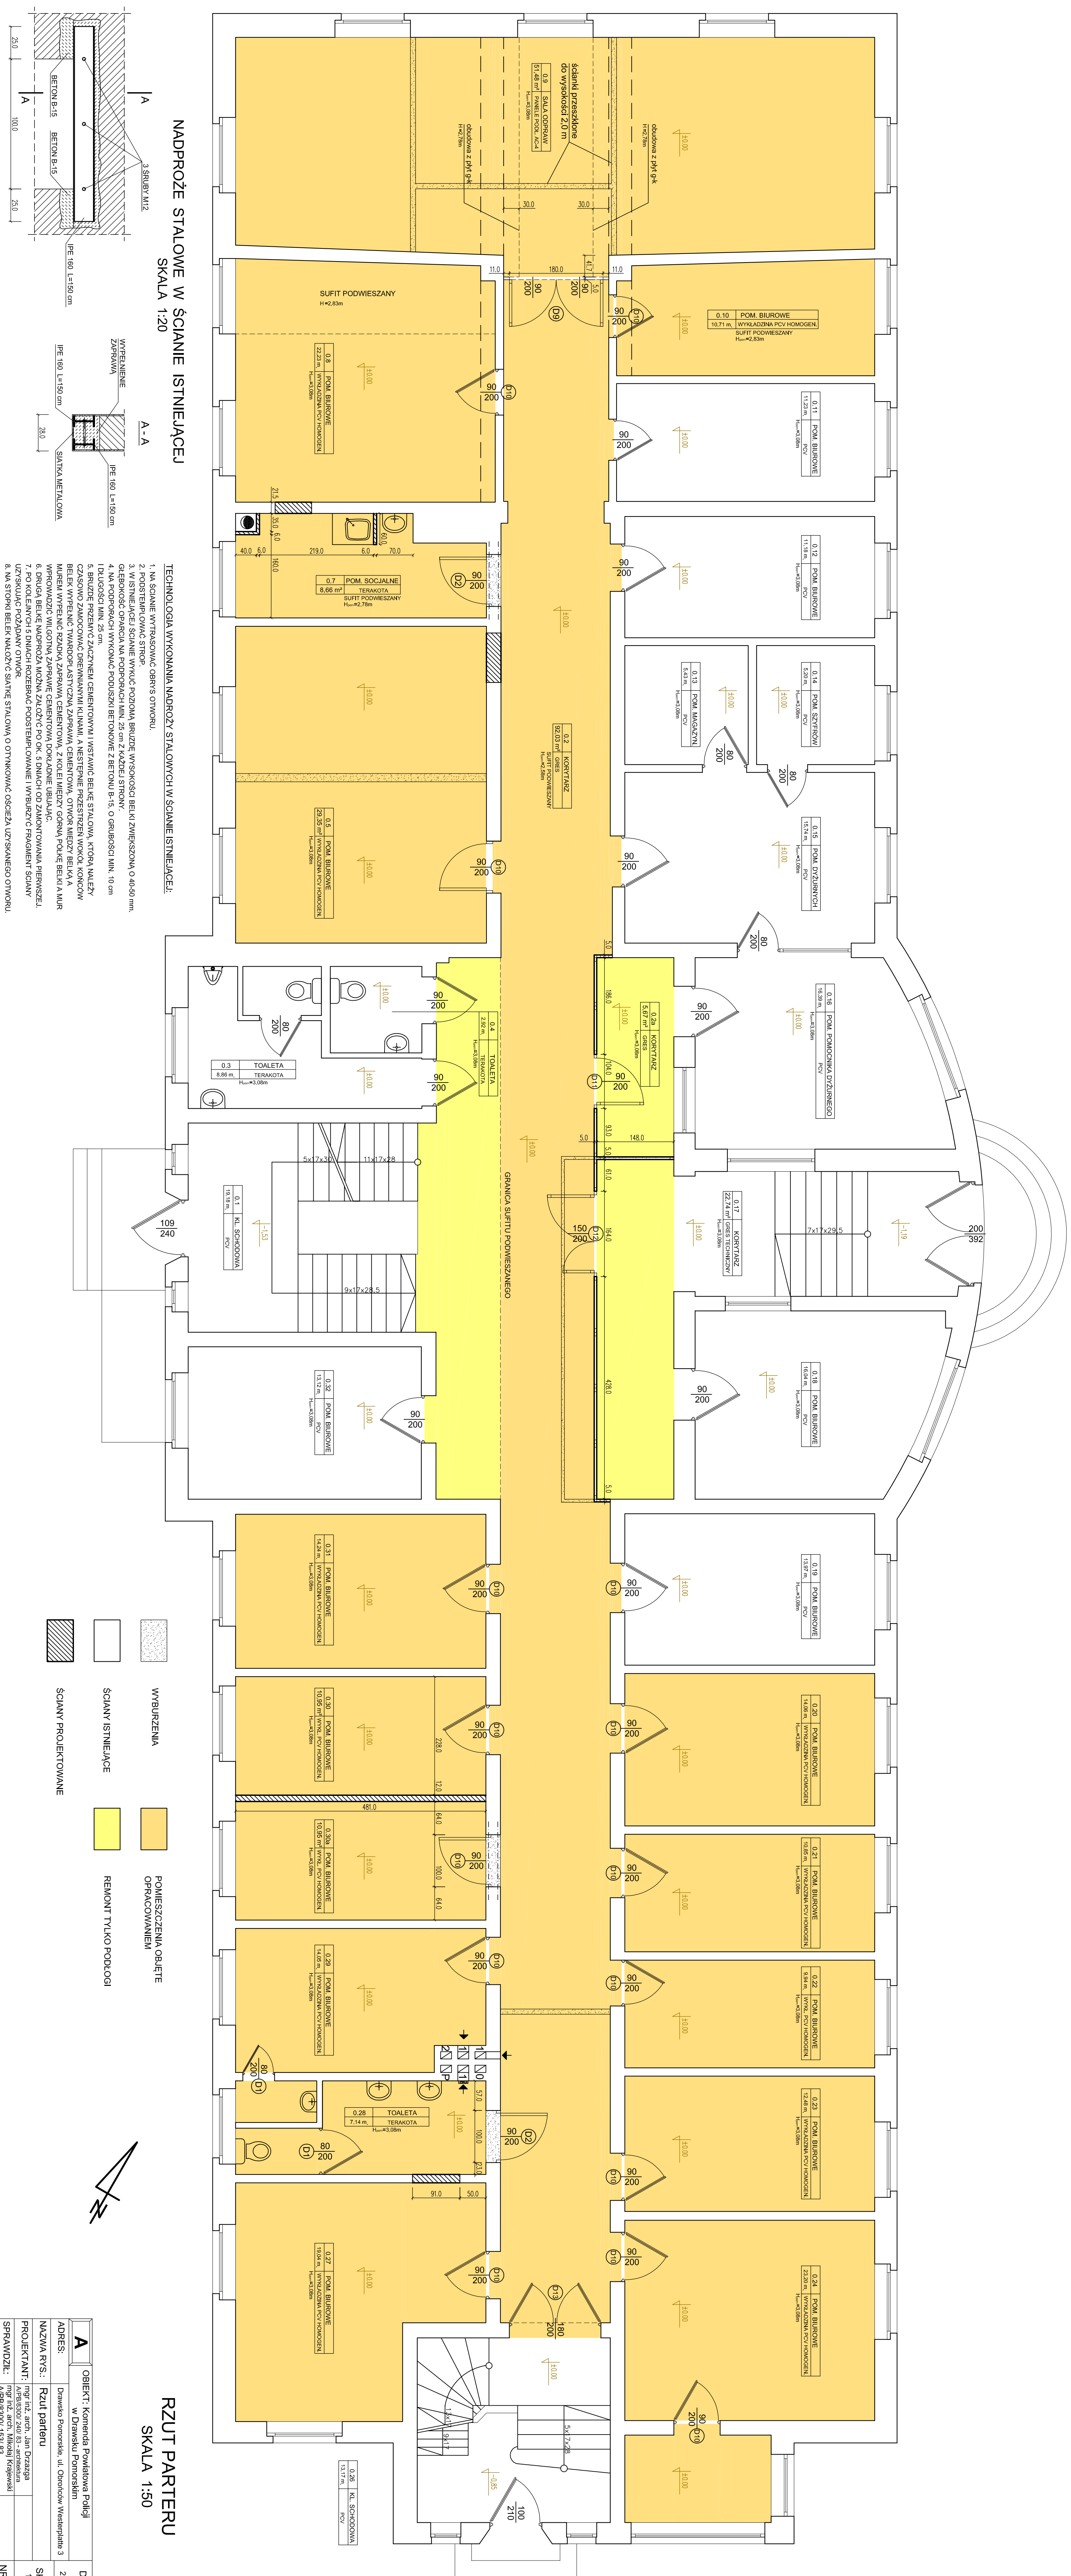

PROJEKTANT:	mgr inż. arch. Jan Dzięga	
SPRAWDZIŁ:	mgr inż. arch. Andrzej Kojanowski	
OPRACOWAŁ:	mgr inż. Wojciech Gumiński	
	SKALA	NR RYS
	1:50	3/4