


RZUT PRZYZIEMIENIA - ELEMENTY KONSTRUKCYJNE 1:100

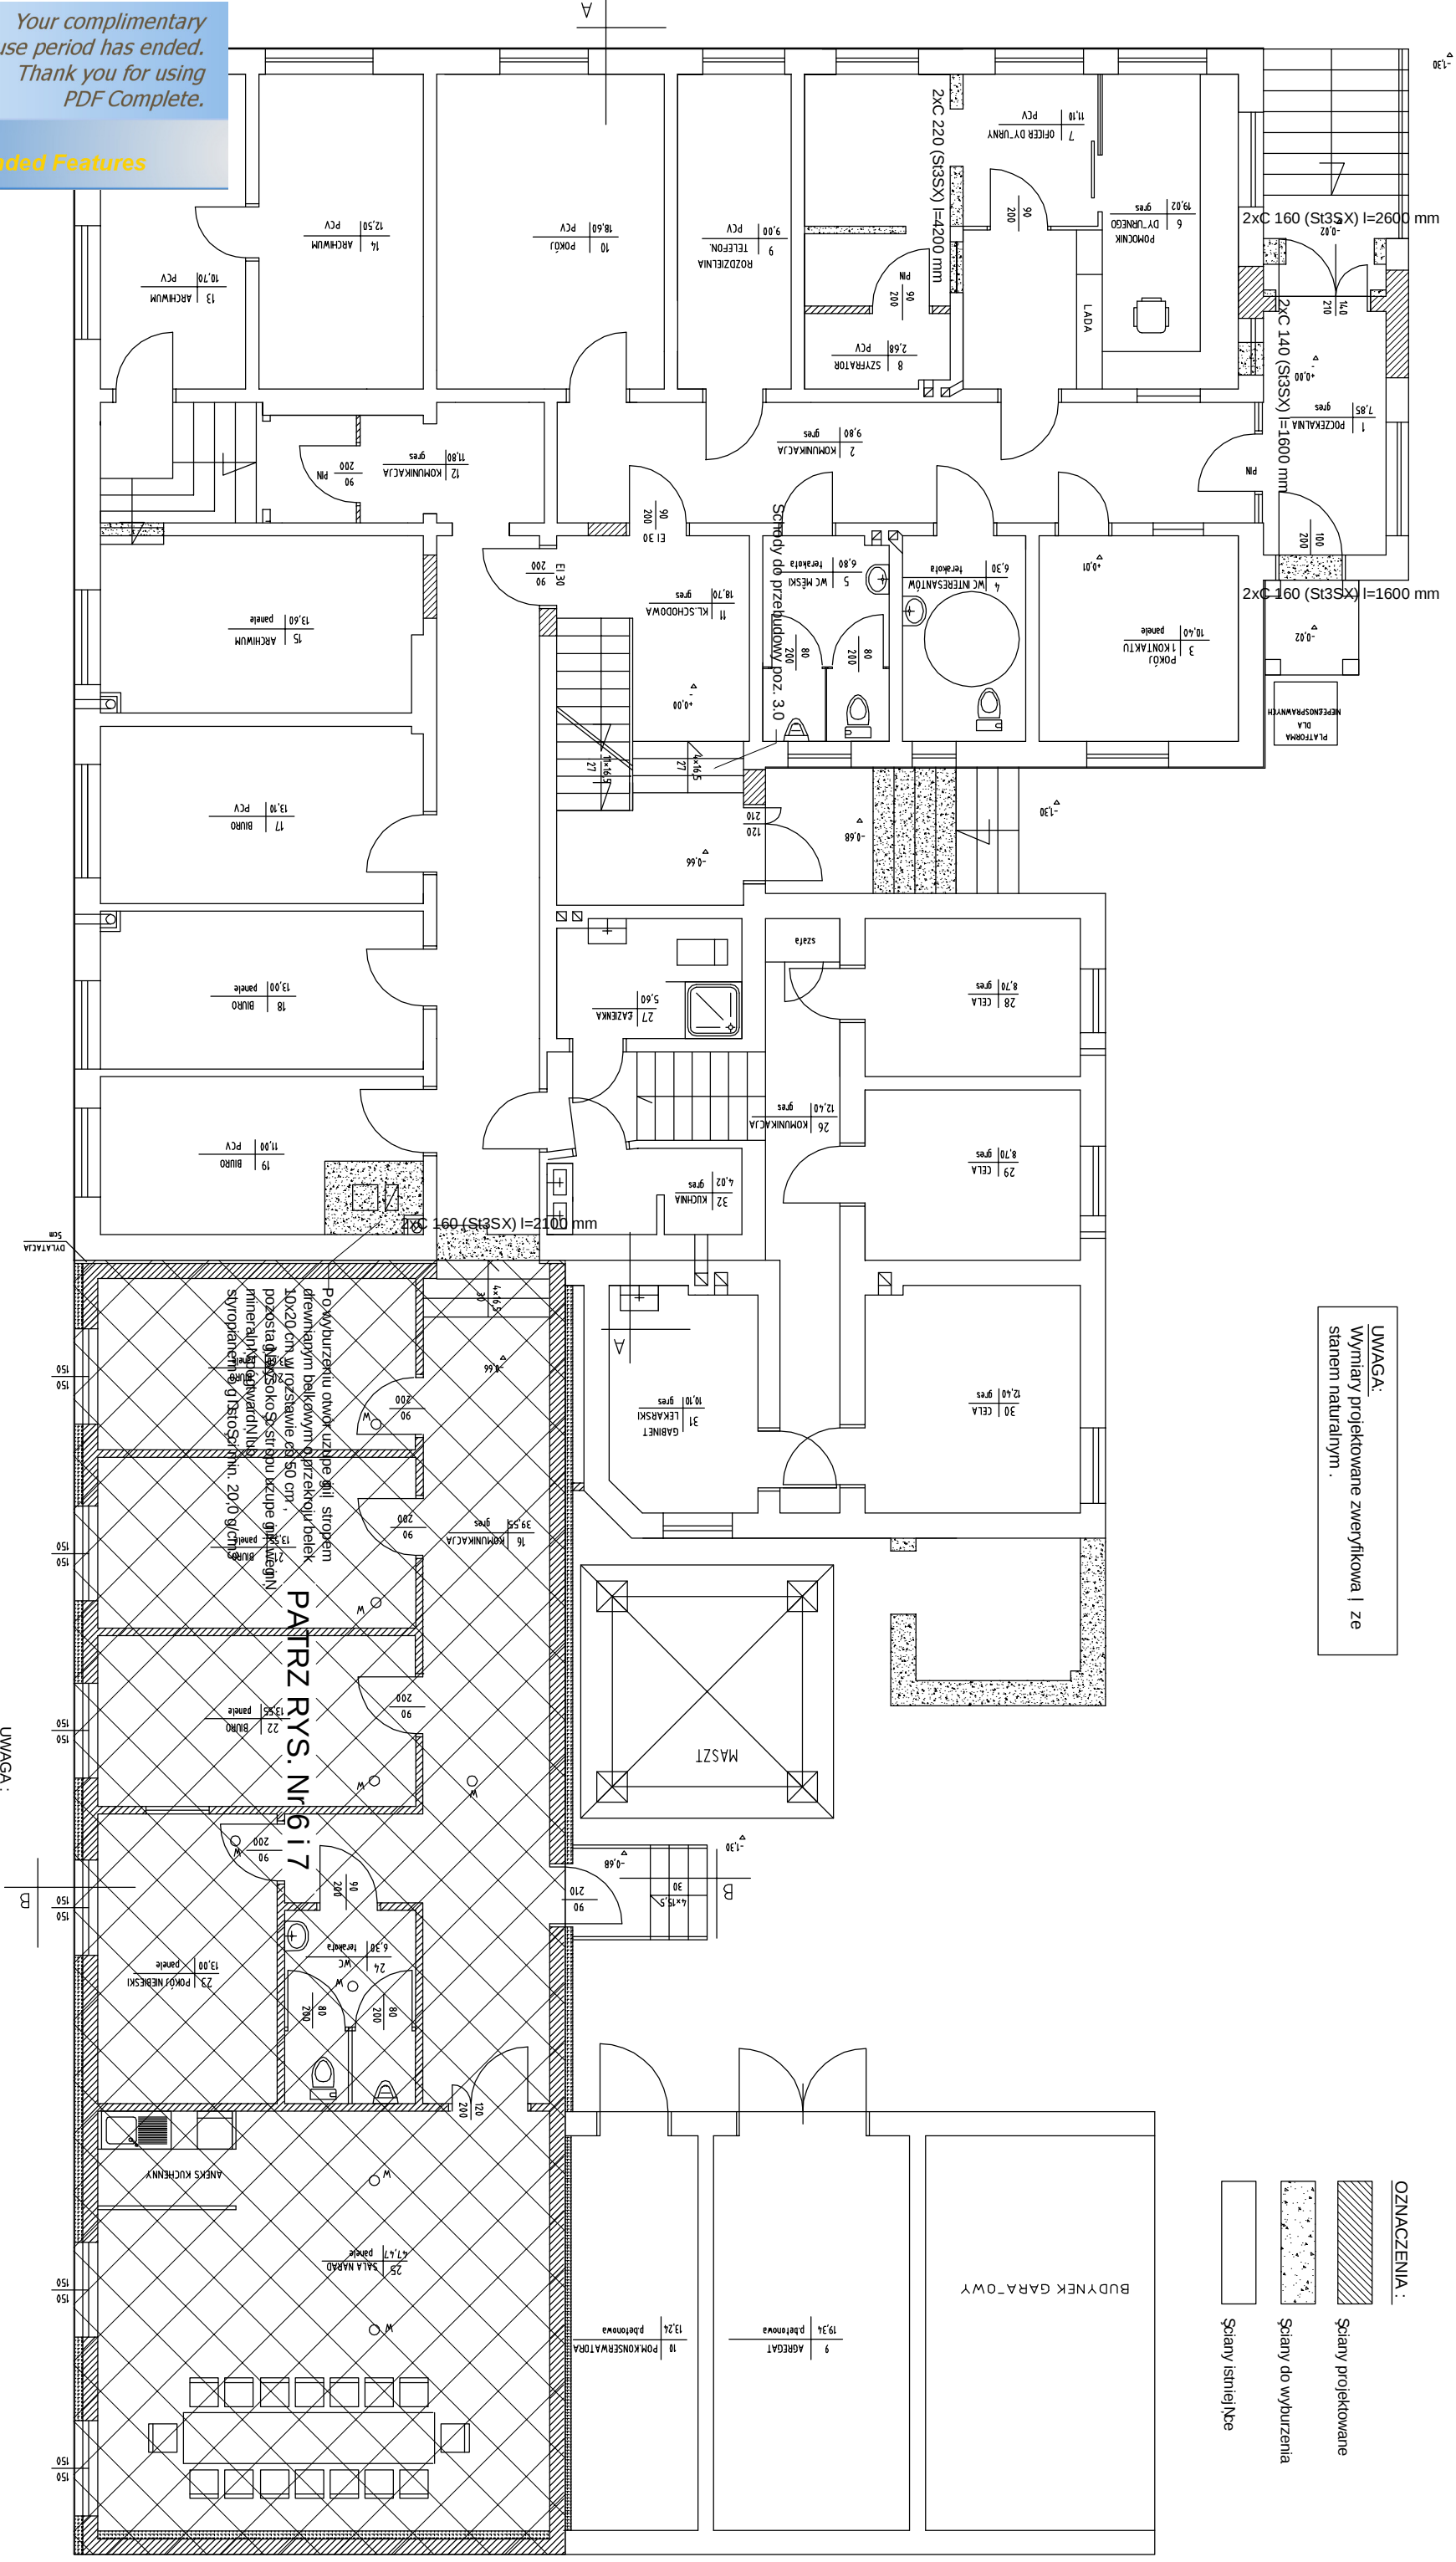

UWAGA:
Wymiary projektowane zweryfikować ze stanem naturalnym.

- OZNACZENIA :**
-  Ściany projektowane
 -  Ściany do wyburzenia
 -  Ściany istniejące

UWAGA :
±0.00 = poziom istniejąca (projekt architektoniczny)
Beton B 20. Stal zbrojeniowa A-0 (S50) fy=d=190 MPa A-II (34GS) fy=d=350 MPa
Stal kształtowa A-(S3SX) - elektrody EA 1.46
Zabezpieczenie antykorozyjne powłokami malarskimi - 2x f; podkładowa + 2x f; nawierzchniowa.

Nazwa projektu		Projekt	
Budynek Komendy Powiatowej Policji		Gryfice ul. Mickiewicza 19, dz. 298 i 146	
Elementy konstrukcyjne parteru - projekt			
Nazwa rysunku		Rys. nr.	
PB		2	
Data zmiany A:		Data zmiany B:	
Data zmiany C:		Data zmiany D:	
Data zmiany E:		Data zmiany F:	
Data zmiany G:		Data zmiany H:	
