


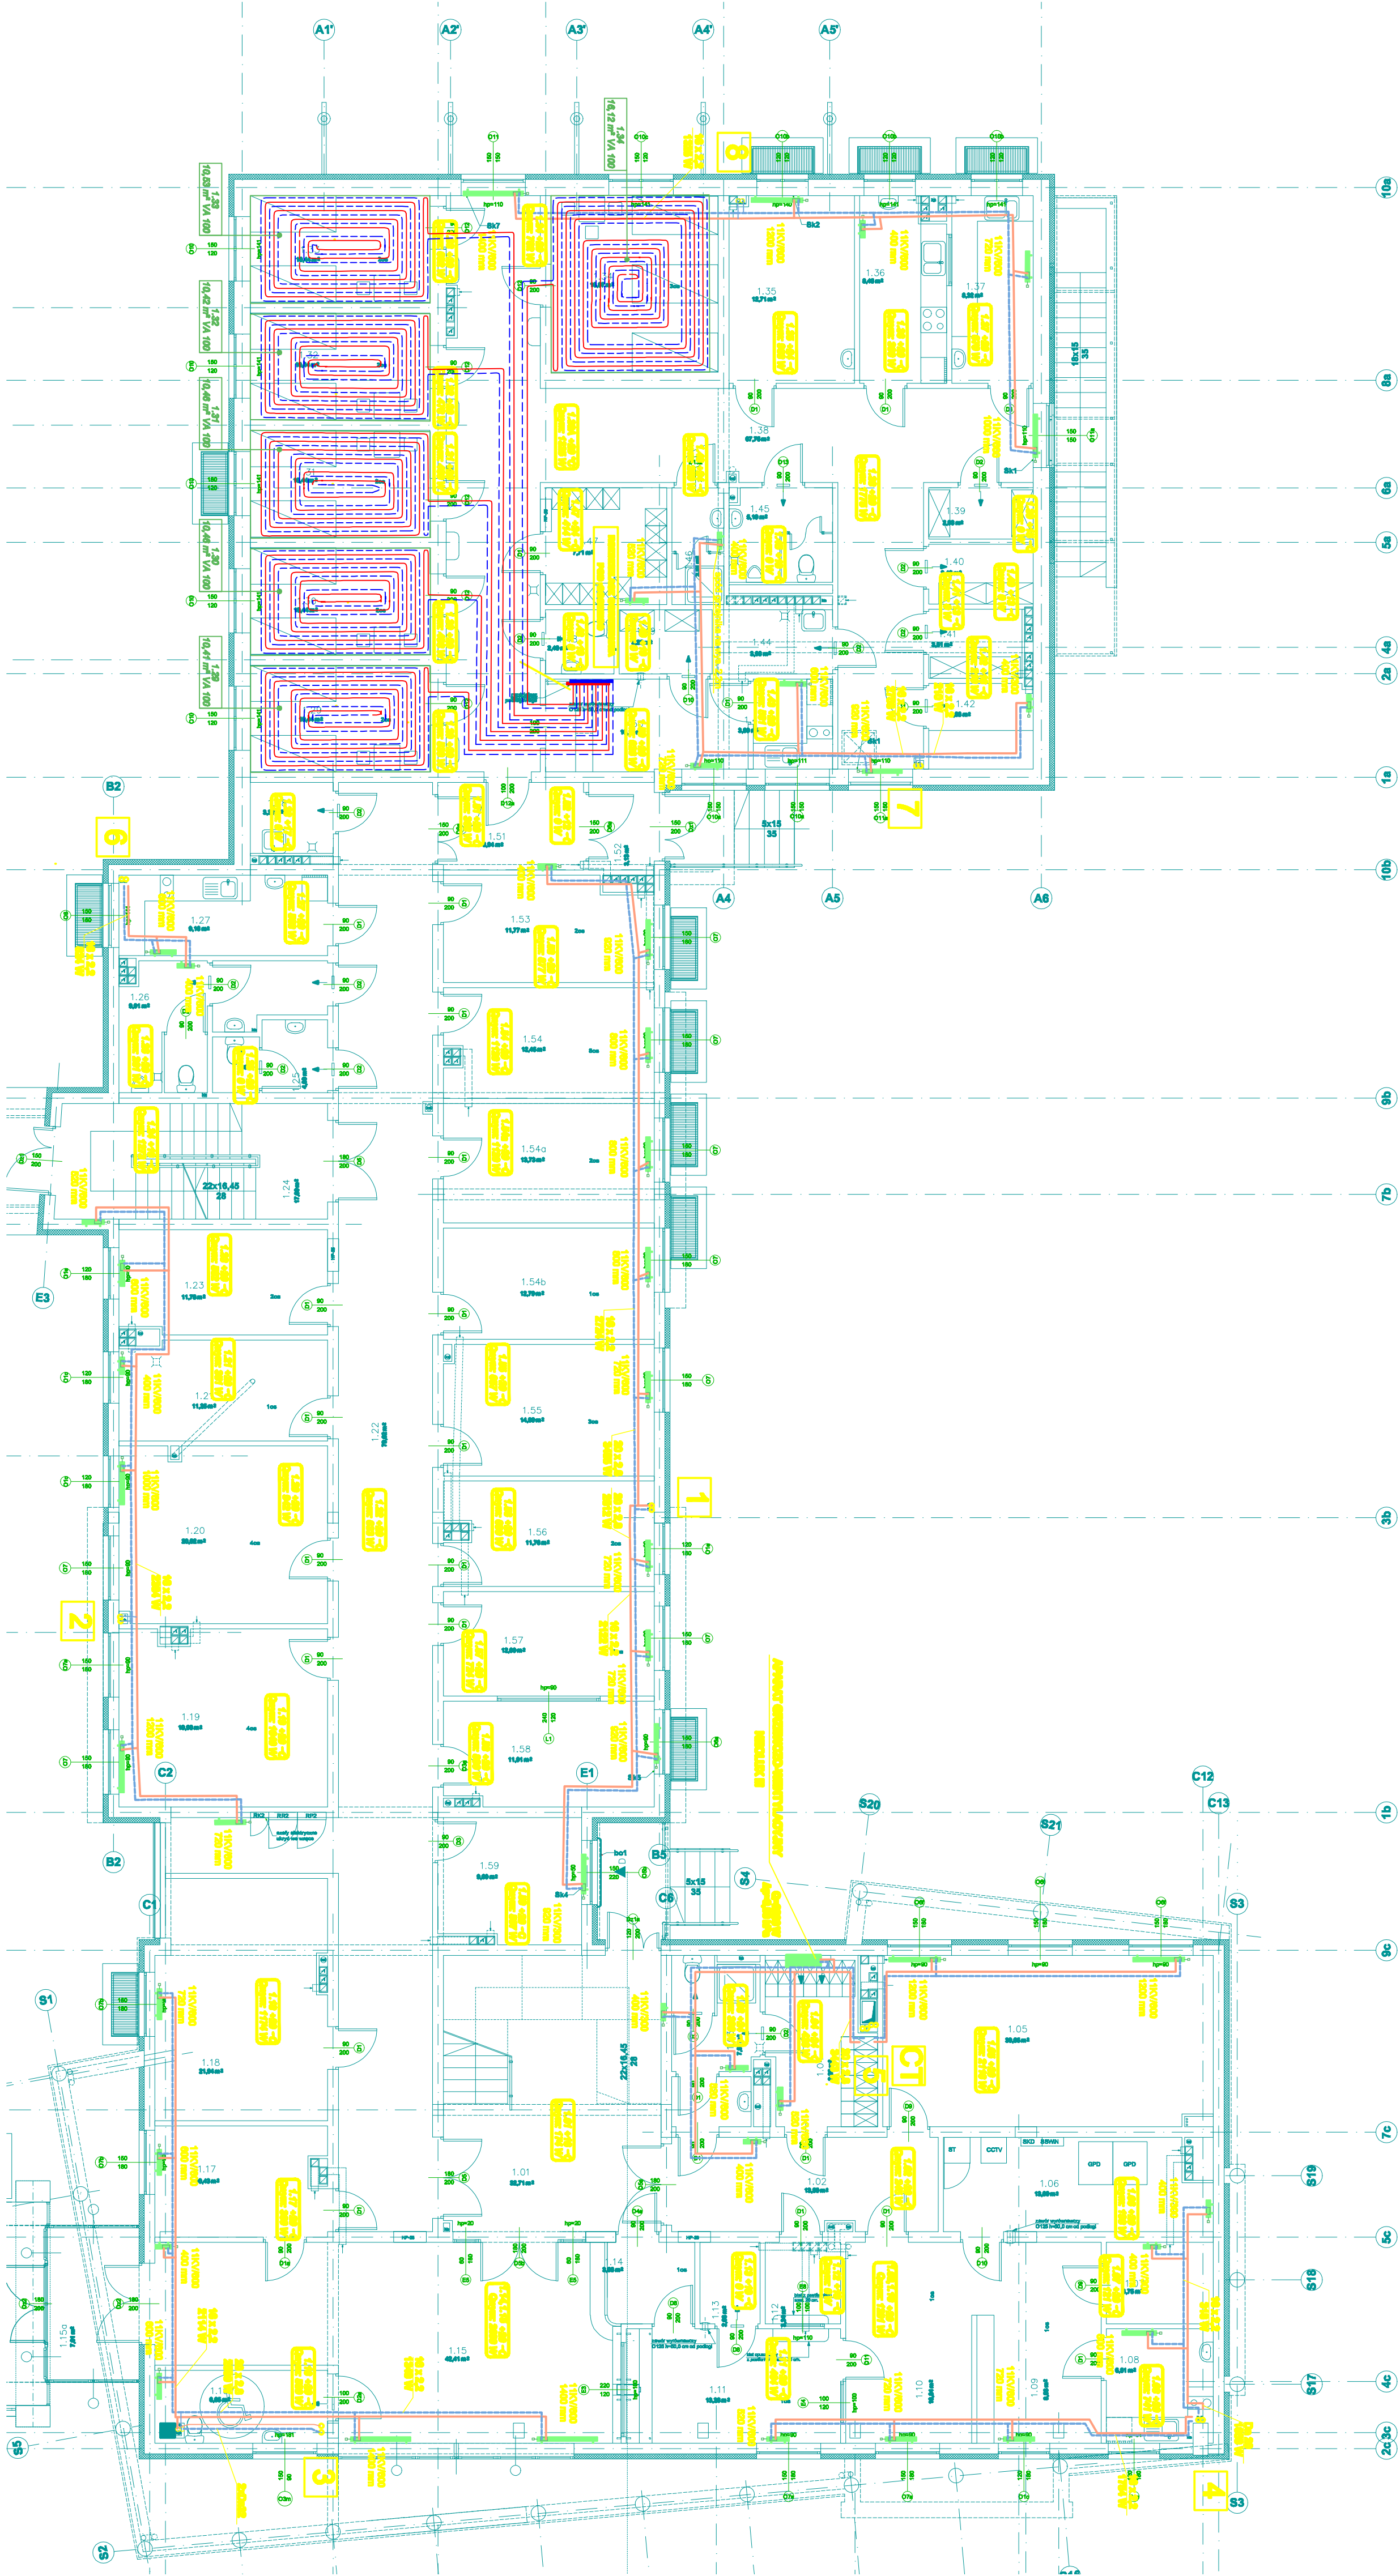

- UWAGI:
- PODESIĘCIA POD GRZELENIAKI ZINTEGROWANE ORAZ ŁAZIENKOWE WYKONAĆ JAKO KĄTOWE
 - ŚCIENNE, PODESIĘCIA POD GRZELENIAKI NEZINTEGROWANE WYKONAĆ Z BOKU;
 - INSTALACJE NA KONDYCYJACJI NALEŻY WYKONAĆ Z RUR W ZWŁUHU TYPU PE-RT/A/PE-RT PROD. UPONOF
 - PRZEWODY PROWADZIĆ W WARSTWACH WYRÓWNAWCZYCH POŚADZEK W RURACH OSŁONOWYCH PESZLA
 - ODPWIEDNICH ŚREDNIC;
 - RURY ŁĄCZYĆ PRZEZ ZACISKANIE PRZY POMOCY KSZTAŁTEK SYSTEMOWYCH
 - PIONY ORAZ POZIOMY TRANZYTOWE C.O. WYKONAĆ Z RUR STALOWYCH INSTALACYJNYCH
 - CZARNYCH ZE SZWEM, ZABEZPIECZONYCH
 - ANTYKOROZYJNIE ORAZ CIEPLNIE; POZIOMY TRANZYTOWE PROWADZIĆ POD STROPEM PŁYNIC
 - PODCZAS UKŁADANIA PĘTLI OGRZEWANIA PODŁOGOWEGO W CELACH NALEŻY
 - POZOSTAWIĆ WOLNE POLA DO MOCOWANIA PRZECZ. (ZGODNIE Z PROJ. ARCHITEKTURY)
 - ŚREDNICE PĘTLI OGRZEWANIA PODŁOGOWEGO 16x2,0

INWESTPROJEKT – ZACHÓD			
Spółka z o.o. 90-117 Łódź, ul. Nordwiczka 7/9			
INWESTPROJEKT			
NAZWA	POWIATOWA KOMENDA POLICJI W SZCZECINKU	BRANŻA	INST. SAN.
OBJEKT	UL. POLNA 25, dz. nr 28/28, SZCZECINEK		
PRZEDMIOT	RZUT INSTALACJI C.O. NA PARTERZE		
PROJEKTANT	inż. Tadeusz Augustyniak	DATA	podzielnik 2008
ASISTENT	mgr inż. Marcin Włodarski	DATA	podzielnik 2008
PROJEKTYNIA		DATA	podzielnik 2008
SPRAWDZAJĄCY	inż. Tadeusz Radożycki	DATA	podzielnik 2008
	inż. mgr inż. S2		

LEGENDA:

- RURIŁOAG ZASILAJĄCY
- RURIŁOAG POWROTNY
- ODOŁĄCZENIE RURIŁOAGU W DOJ
- ZMIANA RZĘDNEJ RURIŁOAGU
- ODOŁĄCZENIE RURIŁOAGU W DOJE
- OZNAKOWANIE PIONU GRZEWCZEGO
- ETYKIETA GRZELENIA WODNEGO
- ZAWIERA JEGO: — TYP (gao) — WYSKOŚĆ (bb) [mm] — DŁUGOŚĆ (cc) [mm]
- ETYKIETA POMIESZCZENIA
- ZAWIERA JEGO: — NIEZŁE — TEMPERATUR — ZAPOTRZ. CIEPŁA

4 16 x 2,0 W

4