OBIEKT: SZCZECIN
ul.Kaszubska

Obręb: 1046

Wykonawca:
PRZEDSIĘBIORSTWO
Geodezyjno – Handlowe
Eugeniusz Pilipczuk
ul.Pomarańczowa 13/44
70–781 Szczecin

SKALA: 1:500
Układ współrzędnych: lokalny m.Szczecina
Poziom odniesienia wysokości: Amsterdam

Wykonano metodą: rastrowo
Płyta CD nr . . . . . .
Nazwa pliku: kaszubska.tif
Wielkość pliku . . . . . data . . . . . .

Kierownik roboty:
Eugeniusz Pilipczuk
upr. geod. nr 1496

Wykonano w ramach roboty geodezyjnej:
KERG: 3295/2011
zgłoszonej w MODGiK w Szczecinie

Mapę dla celów projektowych sporządzono przy wykorzystaniu:
1. Numerycznej mapy zasadniczej w skali 1:500 sekcje:
8-02 D-75, 85
2. Danych branżowych części uzbrojenia podziemnego
3. Pomiaru zieleni wysokiej i pomników przyrody oraz pomiaru innych obiektów wskazanych przez projektanta.
4. Opracowanych geodezyjnie elementów planu zagospodarowania przestrzennego (linie rozgraniczające, linie regulacyjne, osie ulic).

W zakresie opracowania znajdują się punkty osnowy geodezyjnej nr: Brak
Podlegające ochrony na podst.art.15, art.48, ust.1 pkt 3 ustawy Prawo geodezyjne i kartograficzne

Granice i nr działek ewidencyjnych według danych MODGiK w Szczecinie
z dnia: 03.10.2011 r.

Na mapie dla celów projektowych wykazano następujące uzgodnione przez ZUDP projekty sieci uzbrojenia terenu:
ZUDP 1146/07 proj.e
ZUDP 580/05 proj. ks
ZUDP 536/11 proj.co

Rejestracja:

Prezydent Miasta Szczecina
Miejski Ośrodek Dokumentacji Geodezyjnej i Kartograficznej w Szczecinie
W obszarze oznaczonym linią ..... wg zakr.pom
dokonano aktualizacji treści mapy zasadniczej.
Dokumenty z pomiaru uzupełniającego przyjęto do zasobu powiatowego w dniu 02.11.2011 r. i zewidencjonowano pod nr KERG 3295/2011
Niniejsza mapa może służyć dla celów projektowych.
Projektowane obiekty budowlane wymagające pozwolenia na budowę podlegają wyłączeniu z inwentaryzacji powykonawczej przez jednostki uprawnione do wykonywania prac geodezyjnych.
Szczecin, dn. 02 listopada 2011 r.
Z up. PREZYDENTA MIASTA
Tadeusz Chmielewski
Kierownik Zespołu
Systemu Informacji o Terenie

Informacje dodatkowe:
1. — — — — — — — zakres pomiaru:
2. Redukcja znaków zgodna z instrukcją techniczną K–1 (1979)/ K–1 (Podstawowa Mapa Kraju z 1998 r.)
3. Mapa nadaje się dla celów projektowych w zakresie pomiaru.
4. Stopień kartometryczności mapy dla celów projektowych jest zgodny z przepisami instrukcji technicznej K–1 (1979)/K–1 (Podstawowa Mapa Kraju z 1998 r.)
5. Wszelkie trwałe obiekty budowlane podlegają wyłączeniu przez jednostkę wykonawstwa geodezyjnego.
6. Nie wyklucza się istnienia w terenie również uzbrojenia o którym brak było informacji branżowych i nie zostały odnalezione w czasie inwentaryzacji geodezyjnej.

Prezydent Miasta Szczecina
MODGiK w Szczecinie
w dniu 02.11.2011 r.
Nr SIT/1512/1/1/11
Z up. PREZYDENTA MIASTA
Tadeusz Chmielewski
Kierownik Zespołu
Systemu Informacji o Terenie

Uzbrojenie podziemne opracowano na podstawie:
1.Danych branżowych – z literą B
2.Pośredniego ustalenia przebiegu aparaturą elektromagnetyczną–z literą A
3.Bezpośrednich pomiarów powykonawczych. – bez litery

W związku z tym w czesciach 1 i 2 nie gwarantuje się kompletności, a dokładność położenia uzbrojenia na mapie jest niższa od dokładności kartometrycznej mapy.

Aktualność mapy dla celów projektowych na dzień:
13.09.2011 r.

Kierownik jednostki wykonawstwa geodezyjnego:
Eugeniusz Pilipczuk

3 2 6 2 0 1 1 | 2 | 0 9 | 2 | 2 | 1 5 1 2 / 1 / 1 / 1 1 | 2 0 1 1 . 1 1 . 0 2 | 3

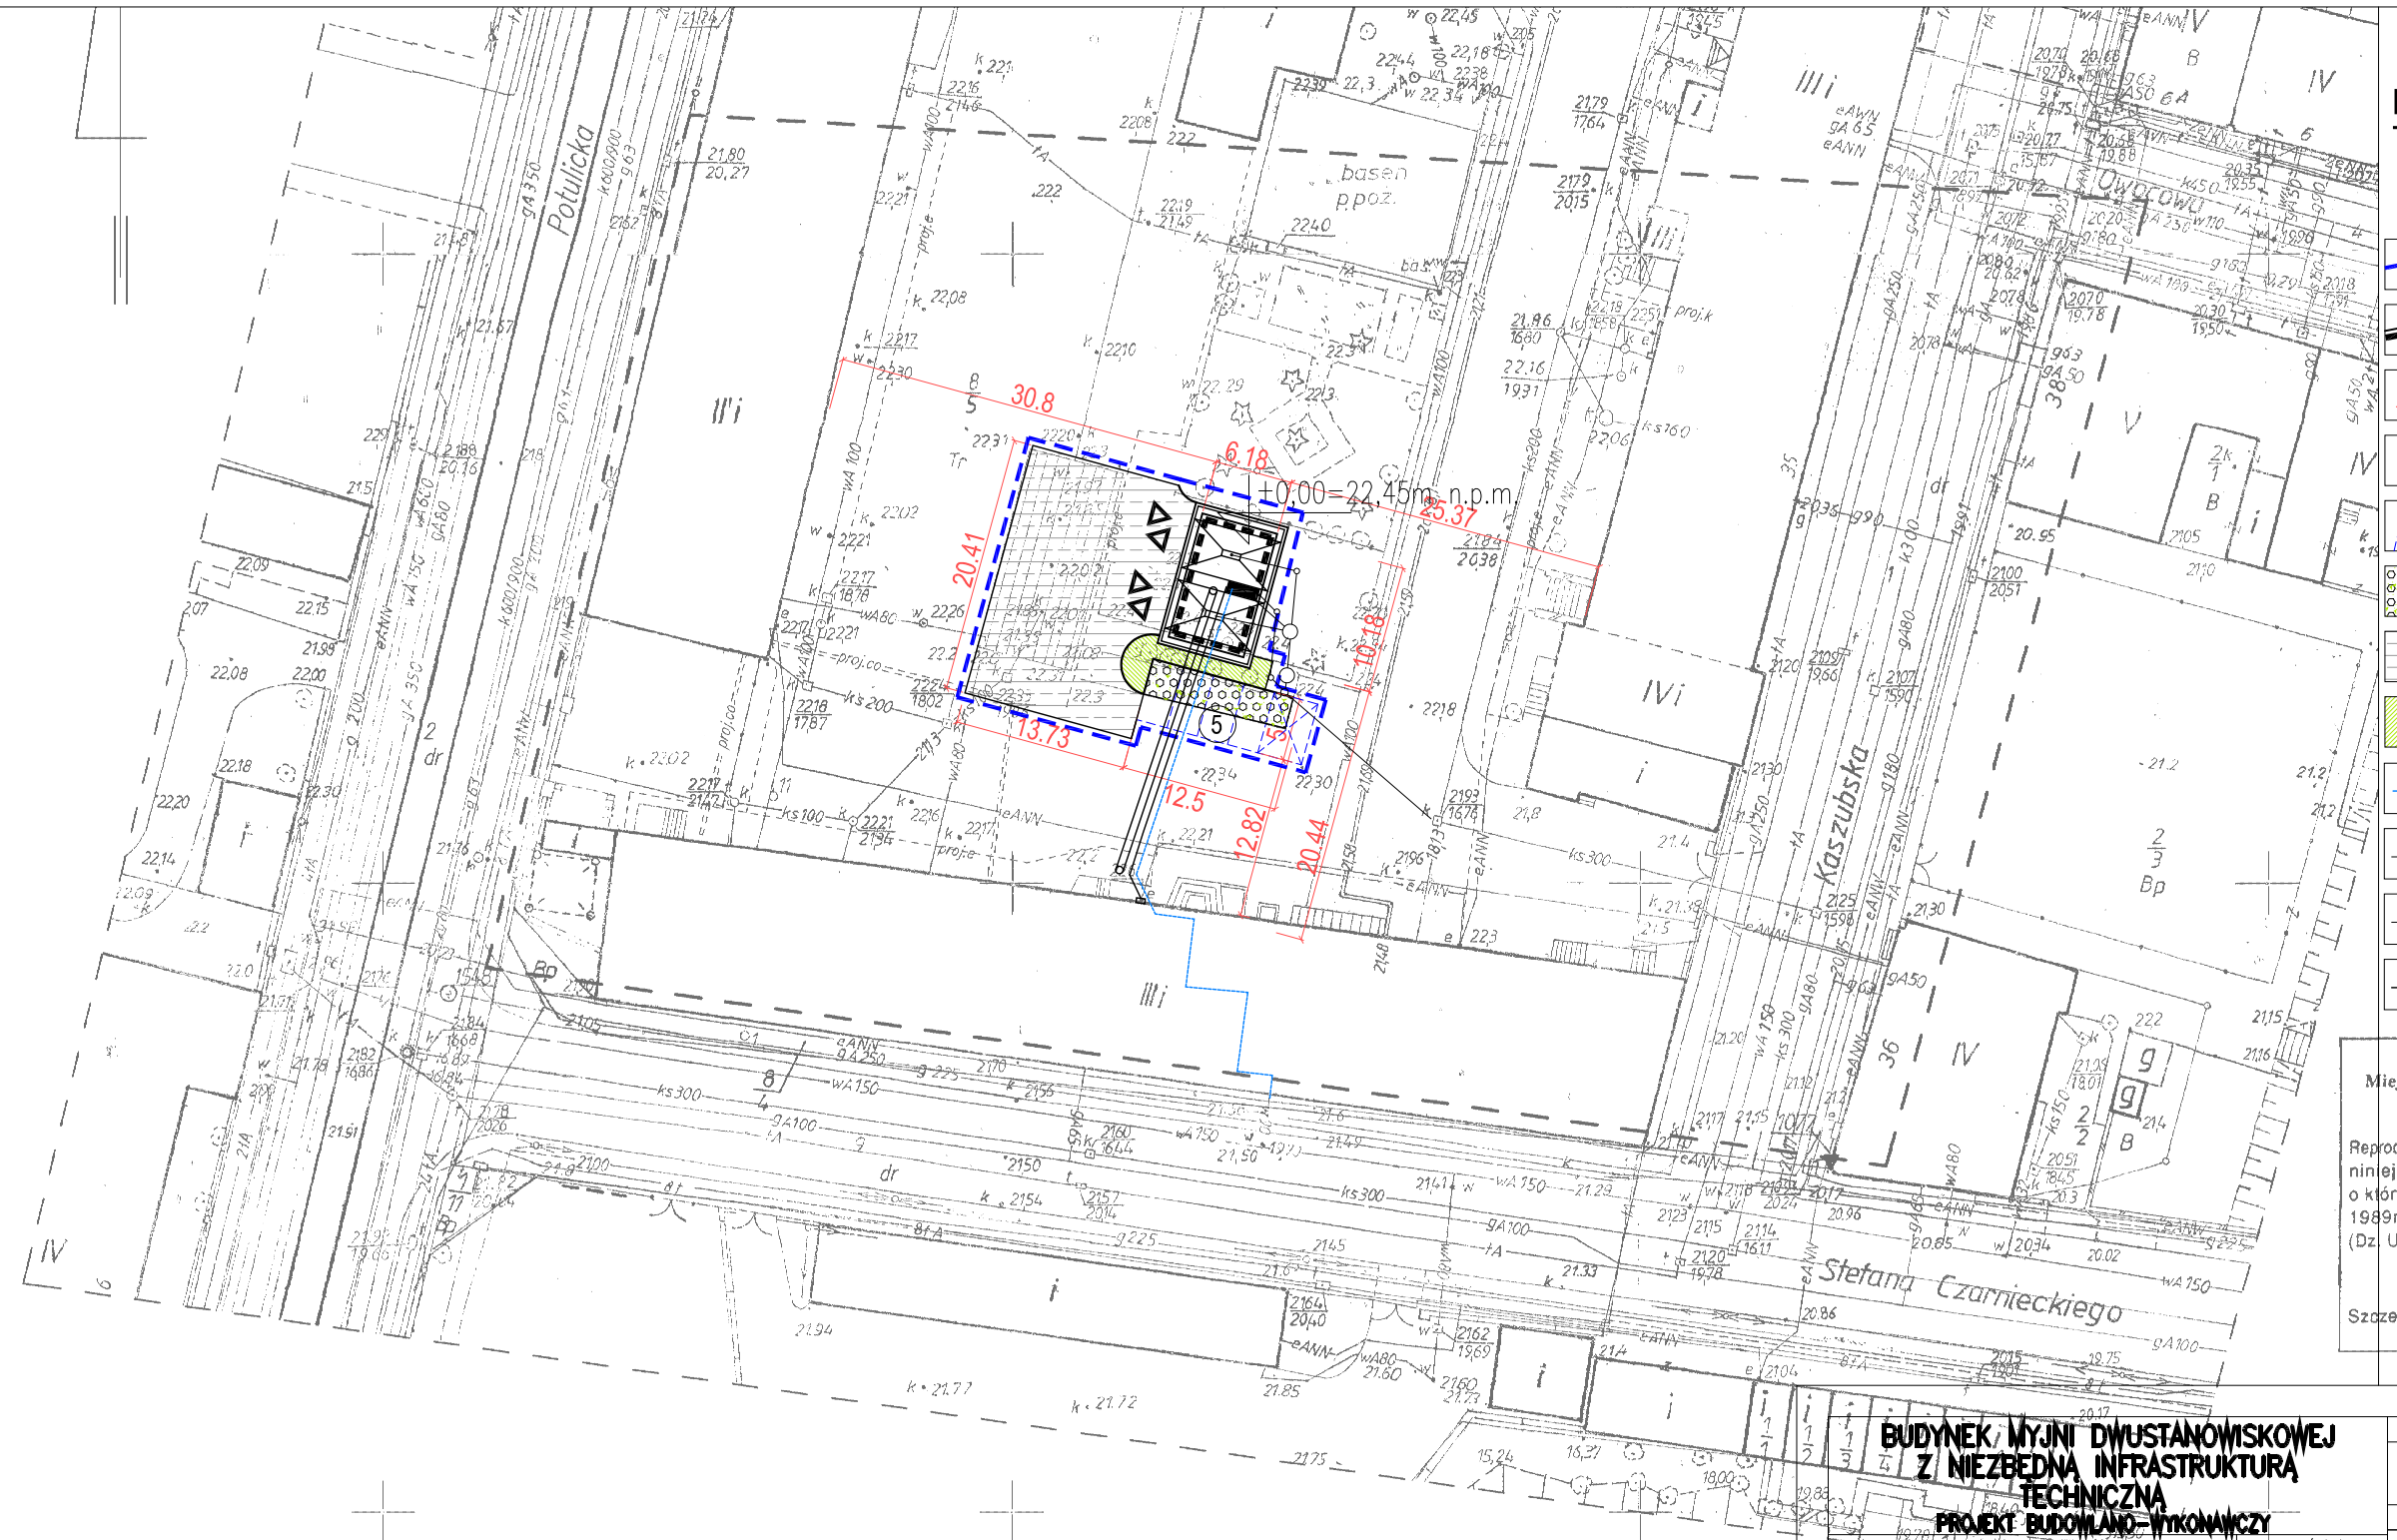


PROJEKT ZAGOSPODAROWANIA TERENU SKALA 1:500

OZNACZENIA:
- GRANICA OPRACOWANIA
- BUDYNKI PROJEKTOWANE
- 5.1 WYMIARY TERENOWE
- WJAZD/WYJAZD
- 1 PROJEKTOWANE MIEJSCA POSTOJOWE
- EKORASTER 40X60CM NAWIERZCHNIA EKOPOZYTYWNA
- NAWIERZCHNIA ASFALTOWA O GR.10CM
- TRAWNIK URZĄDZONY
- PROJ. INSTALACJA ZEWNĘTRZNA WODNA
- PROJ. KANALIZACJA TECHNOLOGICZNA
- PROJ. KANALIZACJA DESZCZOWA
- PROJ. ZEWNĘTRZNA INSTALACJA ELEKTRYCZNA

Prezydent Miasta Szczecina
Miejski Ośrodek Dokumentacji Geodezyjnej i Kartograficznej w Szczecinie
Reprodukowanie, rozpowszechnianie i rozprowadzanie niniejszego dokumentu wymaga zezwolenia o którym mowa w art. 18 ustawy z dnia 17 maja 1989r. - Prawo geodezyjne i kartograficzne (Dz. U. nr 30 poz. 163 z późniejszymi zmianami).
Szczecin, dn. 02 listopada 2011 r.
Z up. PREZYDENTA MIASTA
Tadeusz Chmielewski
Kierownik Zespołu
Systemu Informacji o Terenie

# BUDYNEK MYJNI DWUSTANOWISKOWEJ Z NIEZBĘDNĄ INFRASTRUKTURĄ TECHNICZNĄ
## PROJEKT BUDOWLANO–WYKONAWCZY

| JEDNOSTKA PROJEKTOWA: | PODPIS/DATA |
|---|---|
| ATELIER XXI PRACOWNIA ARCHITEKTONICZNA<br>70–535 SZCZECIN<br>UL.OSIEK 1/4<br>T: 91 4643763 M: 695426810 E:atelier_xxi@wp.pl | |
| PROJEKTANT: mgr inż. arch. Krzysztof Kalert<br>upr. proj. 2/SZ/98, ZP–0383 | |
| SPRAWDZAJĄCY: mgr inż.arch. Monika Sawicka<br>upr.proj. 20/ZPOIA/2006 | |
| OBIEKT/ADRES: KOMISARIAT POLICJI ŚRÓDMIEŚCIE SZCZECIN, UL.KASZUBSKA DZ.NR 8/5 | |

INWESTOR: KOMENDA WOJEWÓDZKA POLICJI
UL.MAŁOPOLSKA 47
70–515 SZCZECIN

RYSUNEK: X–35400.00

PROJEKT ZAGOSPODAROWANIA TERENU

| FAZA: | BRANŻA: |
|---|---|
| P.B./P.W. | ARCHITEKTURA |

| SKALA: | MIEJSCE/DATA: | NR RYS.: |
|---|---|---|
| 1:500 | Szczecin, 05.10.2011 | PB/A/01 |

PRAWA AUTORSKIE ZASTRZEŻONE
Niniejszy projekt / utwór architektoniczny jest chroniony prawem autorskim zgodnie z art.1 i następne Ustawy o Prawie Autorskim i Prawach Pokrewnych z dn. 4.02.1994 r (Dz.U. nr24 poz.83 z 23.02.1994r)

00000692–1