
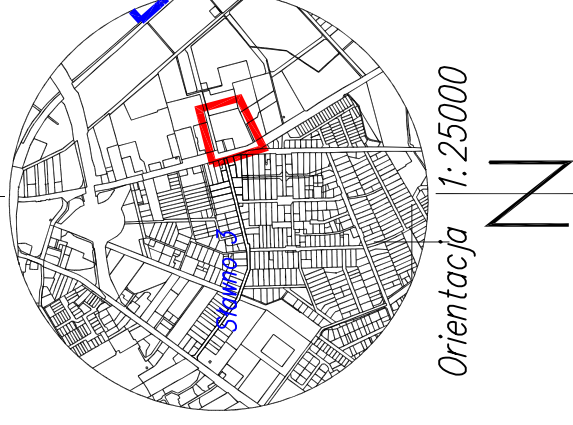


LEGENDA

- INSTALACJE I URZĄDZENIA PROJEKTOWANE**
- PROJ. INSTALACJA KANALIZACJI DESZCZOWEJ TŁOCZNA
 - PROJ. INSTALACJA KANALIZACJI DESZCZOWEJ GRAWITACYJNA
 - SR - PROJ. STUDIUM RZEPREZNA
 - WY - PROJ. WYLOT Ø160 PREFABRYKOWANY
 - PPD2 - PROJ. PRZEPOMPOWNIA KANALIZACJI DESZCZOWEJ NR 2
- INSTALACJE I URZĄDZENIA WG ODRĘBNEGO OPRACOWANIA**
- PRZYŁĄCZE KANALIZACJI SANITARNEJ WG ODRĘBNEGO OPRAC.
 - INSTALACJA KANALIZACJI SANITARNEJ WG ODRĘBNEGO OPRAC.
 - PRZYŁĄCZE WODOCIĄGOWE WG ODRĘBNEGO OPRAC.
 - INSTALACJA WODOCIĄGOWA WG ODRĘBNEGO OPRAC.
 - INSTALACJA GZEWICZA WG ODRĘBNEGO OPRAC.
 - INSTALACJA GAZOWA WG ODRĘBNEGO OPRAC.
 - INSTALACJA KANALIZACJI DESZCZOWEJ WG ODRĘBNEGO OPRAC.
 - INSTALACJA C.O. POMP CIEPŁA WG ODRĘBNEGO OPRAC.
 - ODMIERTY POMPY CIEPŁA

- SEP - SEPARATOR MYJNIA**
- SEPD - SEPARATOR Z OSADNIKIEM KANALIZACJA DESZCZOWA**
- ZB - ZBIORNIK RETENCYJNY KAN. DESZCZOWEJ ODPAROWALNY**
- G1 - PUNKT REDUKCYJNO-POMIAROWY WG ODRĘBNEGO OPRACOWANIA**
- G2 - PUNKT GAZOWY ZAWÓR ODCINAJĄCY RTPU MAG**
- Z0 - ZAWÓR ODCINAJĄCY INST WODOCIĄGOWA**
- PPS - PRZEPOMPOWNIA KANALIZACJI SANITARNEJ**
- PPD1 - PRZEPOMPOWNIA KANALIZACJI DESZCZOWEJ NR 1**
- DI - STUDNIE REWIZYJNE KANALIZACJA DESZCZOWA**
- Ks1 - STUDNIE REWIZYJNE KANALIZACJA SANITARNEJ**
- Odi - ODWODNIENIE LINIOWE**
- Rw - RURY SPUSTOWE**
- SW - PROJ. STUDIUM WODOMIERNICZOWA**
- ZE - PROJ. ZŁĄCZE GZOWNE PO TERENIE**
- Z1 - PROJ. INSTALACJA OŚWIETLENIA ZEWNĘTRZNEGO PO TERENIE**
- Z2 - PROJ. SKŁOPY OŚWIETLENIOWE**
- Z3 - PROJ. OŚWIETLENIE NA BUDYNKU**
- SP-S - PROJ. STEROWNIA PRZEPOMPOWNI ŚCIEKÓW**
- SP-WD - PROJ. STEROWNIA WOD DESZCZOWYCH**
- PROJ. FARMY FOTOWOLTALICZNA**
- INSTALACJA ENN DO LIKWIDACJI**
- PROJ. INSTALACJA TELETECHNICZNA PO TERENIE**
- PROJ. INSTALACJA SŁABOPRĄDOWA PO TERENIE**
- PROJ. INSTALACJA MONITORINGU PO TERENIE**

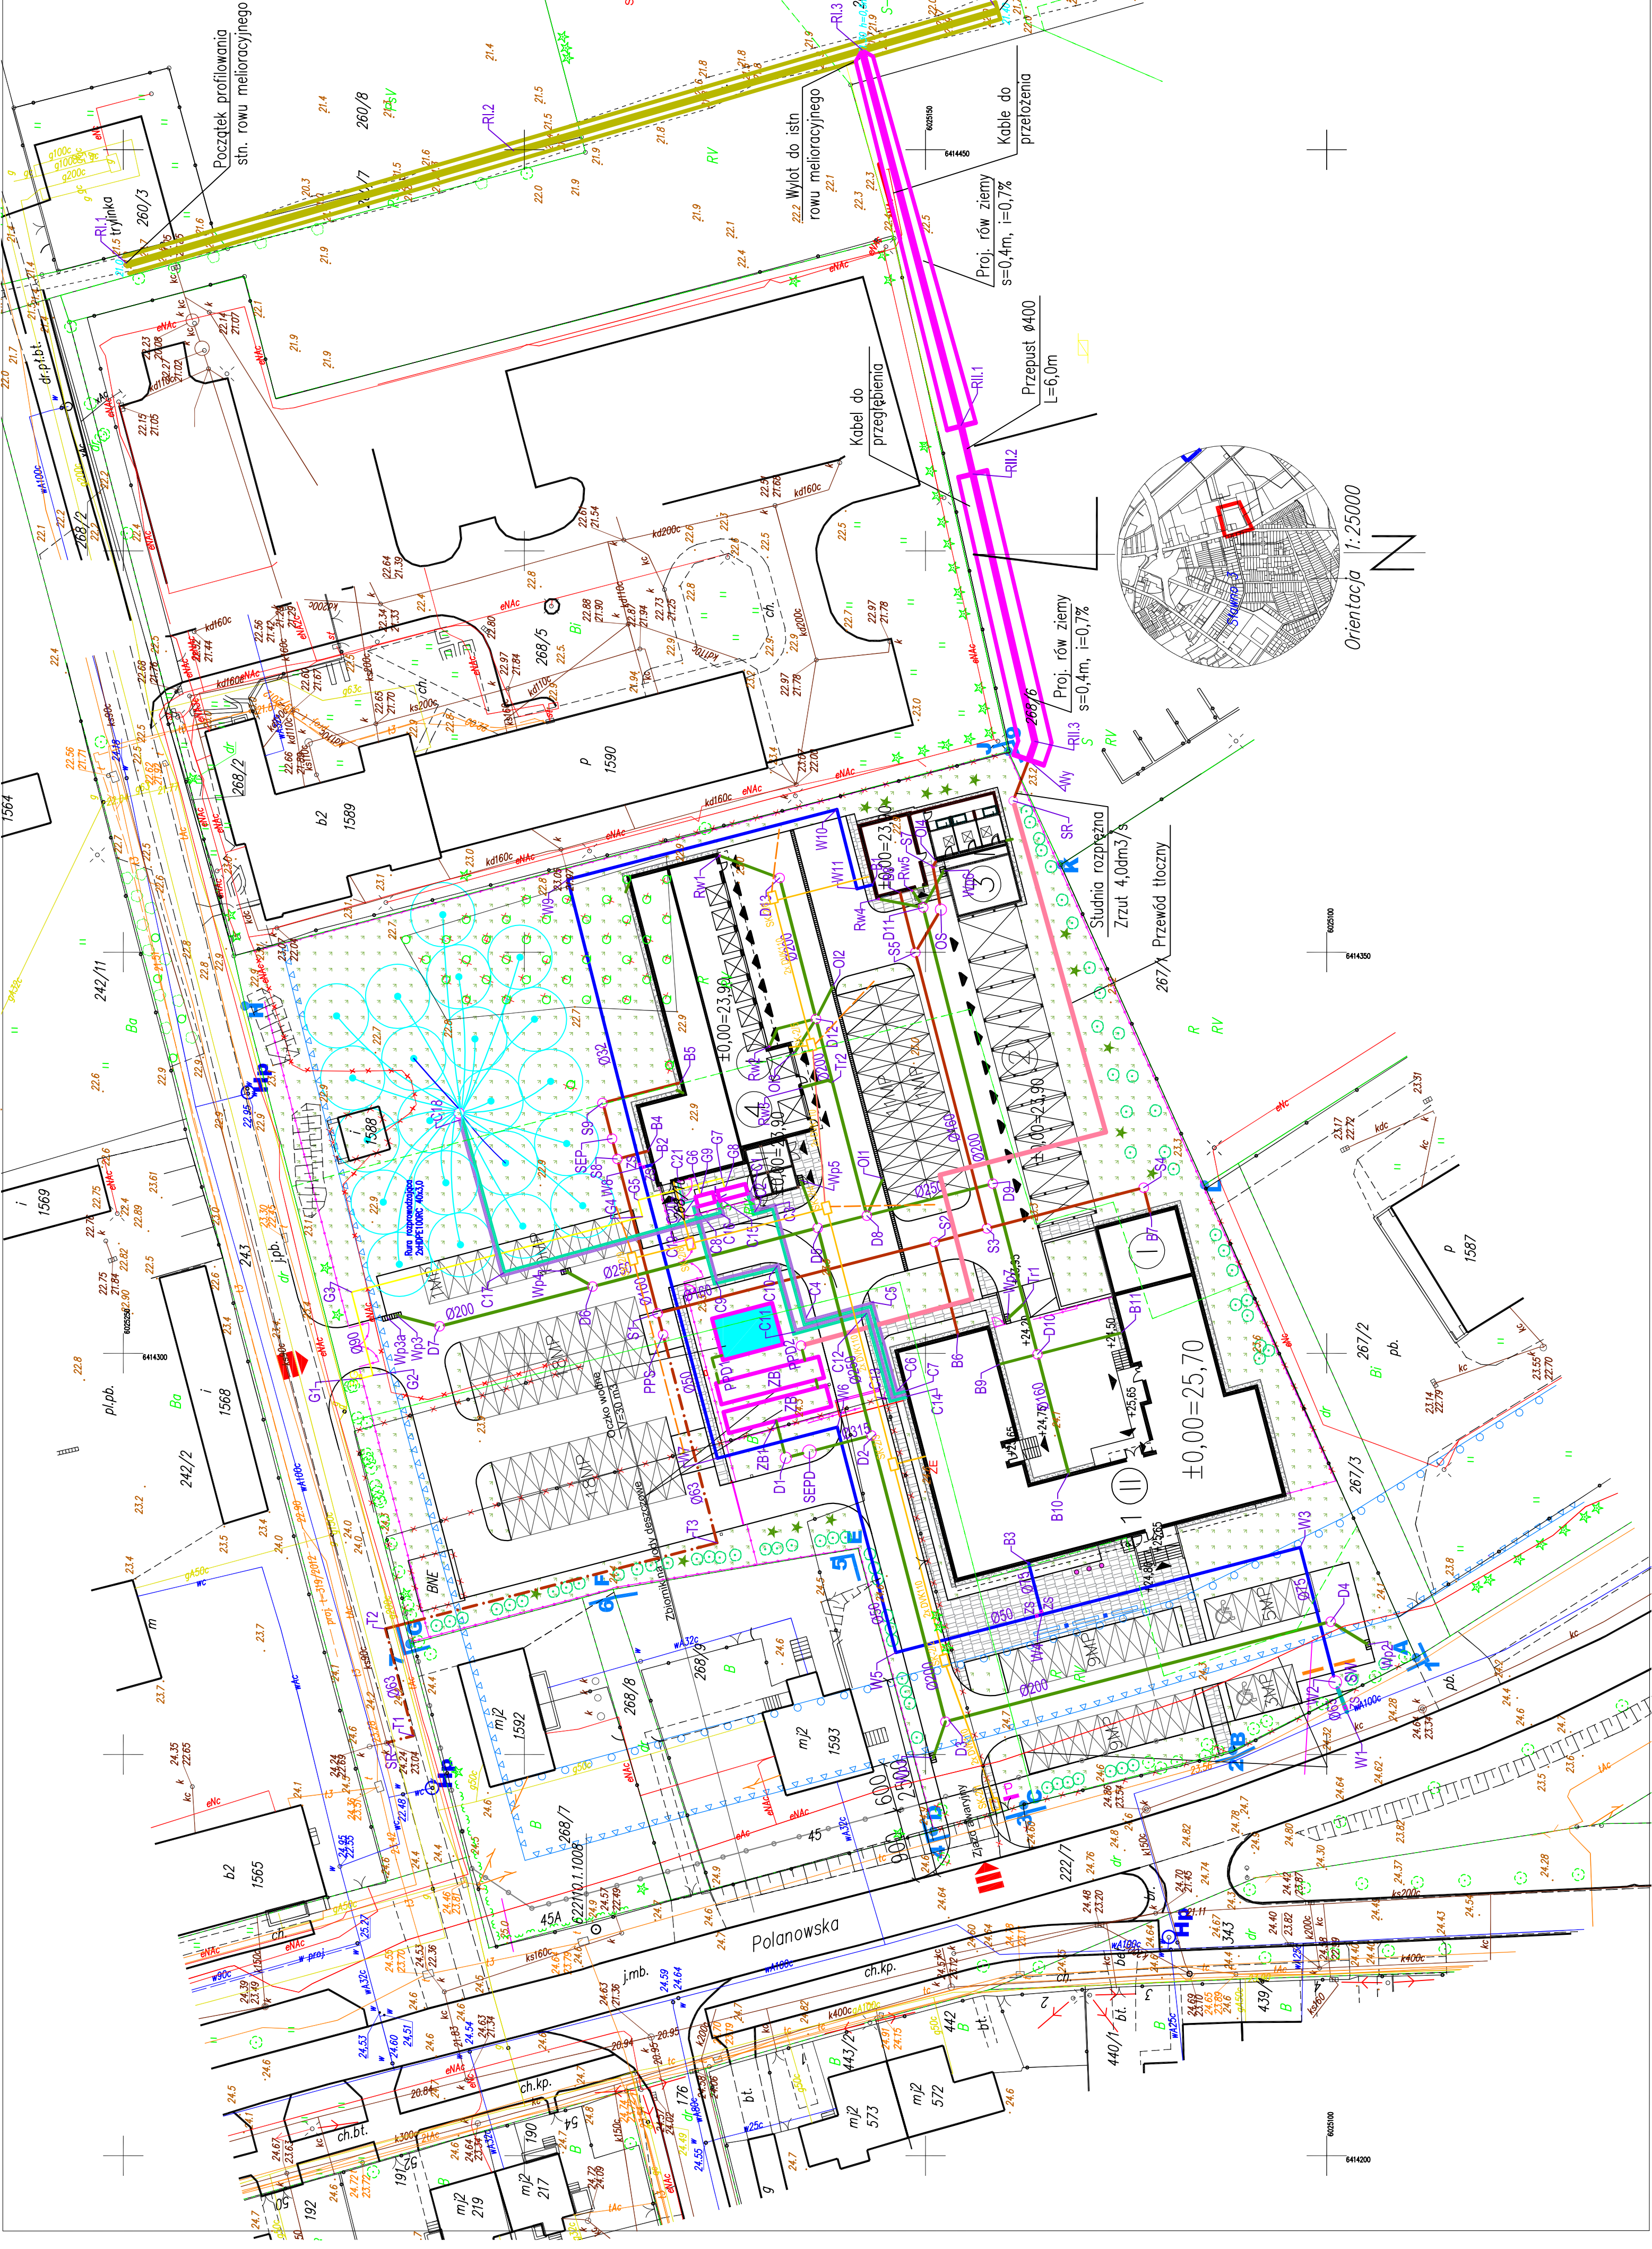

INWESTPROJEKT - ZACHÓD		INWESTPROJEKT	
Spółka z o.o. Łódź ul. Narutowicza 7/9		BUDYNEK POWIATOWEJ KOMENDY POLICJI WRAZ Z BUDYNGAMI TOWARZYSZĄCYMI	
adres	adres	adres	adres
02-2018	02-2018	02-2018	02-2018
02.2018	02.2018	02.2018	02.2018
mgr inż. Tomasz Sobolewski UPR. NR LOB0725PO0807	mgr inż. Tomasz Sobolewski UPR. NR LOB0725PO0807	mgr inż. Tomasz Sobolewski UPR. NR LOB0725PO0807	mgr inż. Tomasz Sobolewski UPR. NR LOB0725PO0807
projektant	projektant	projektant	projektant
